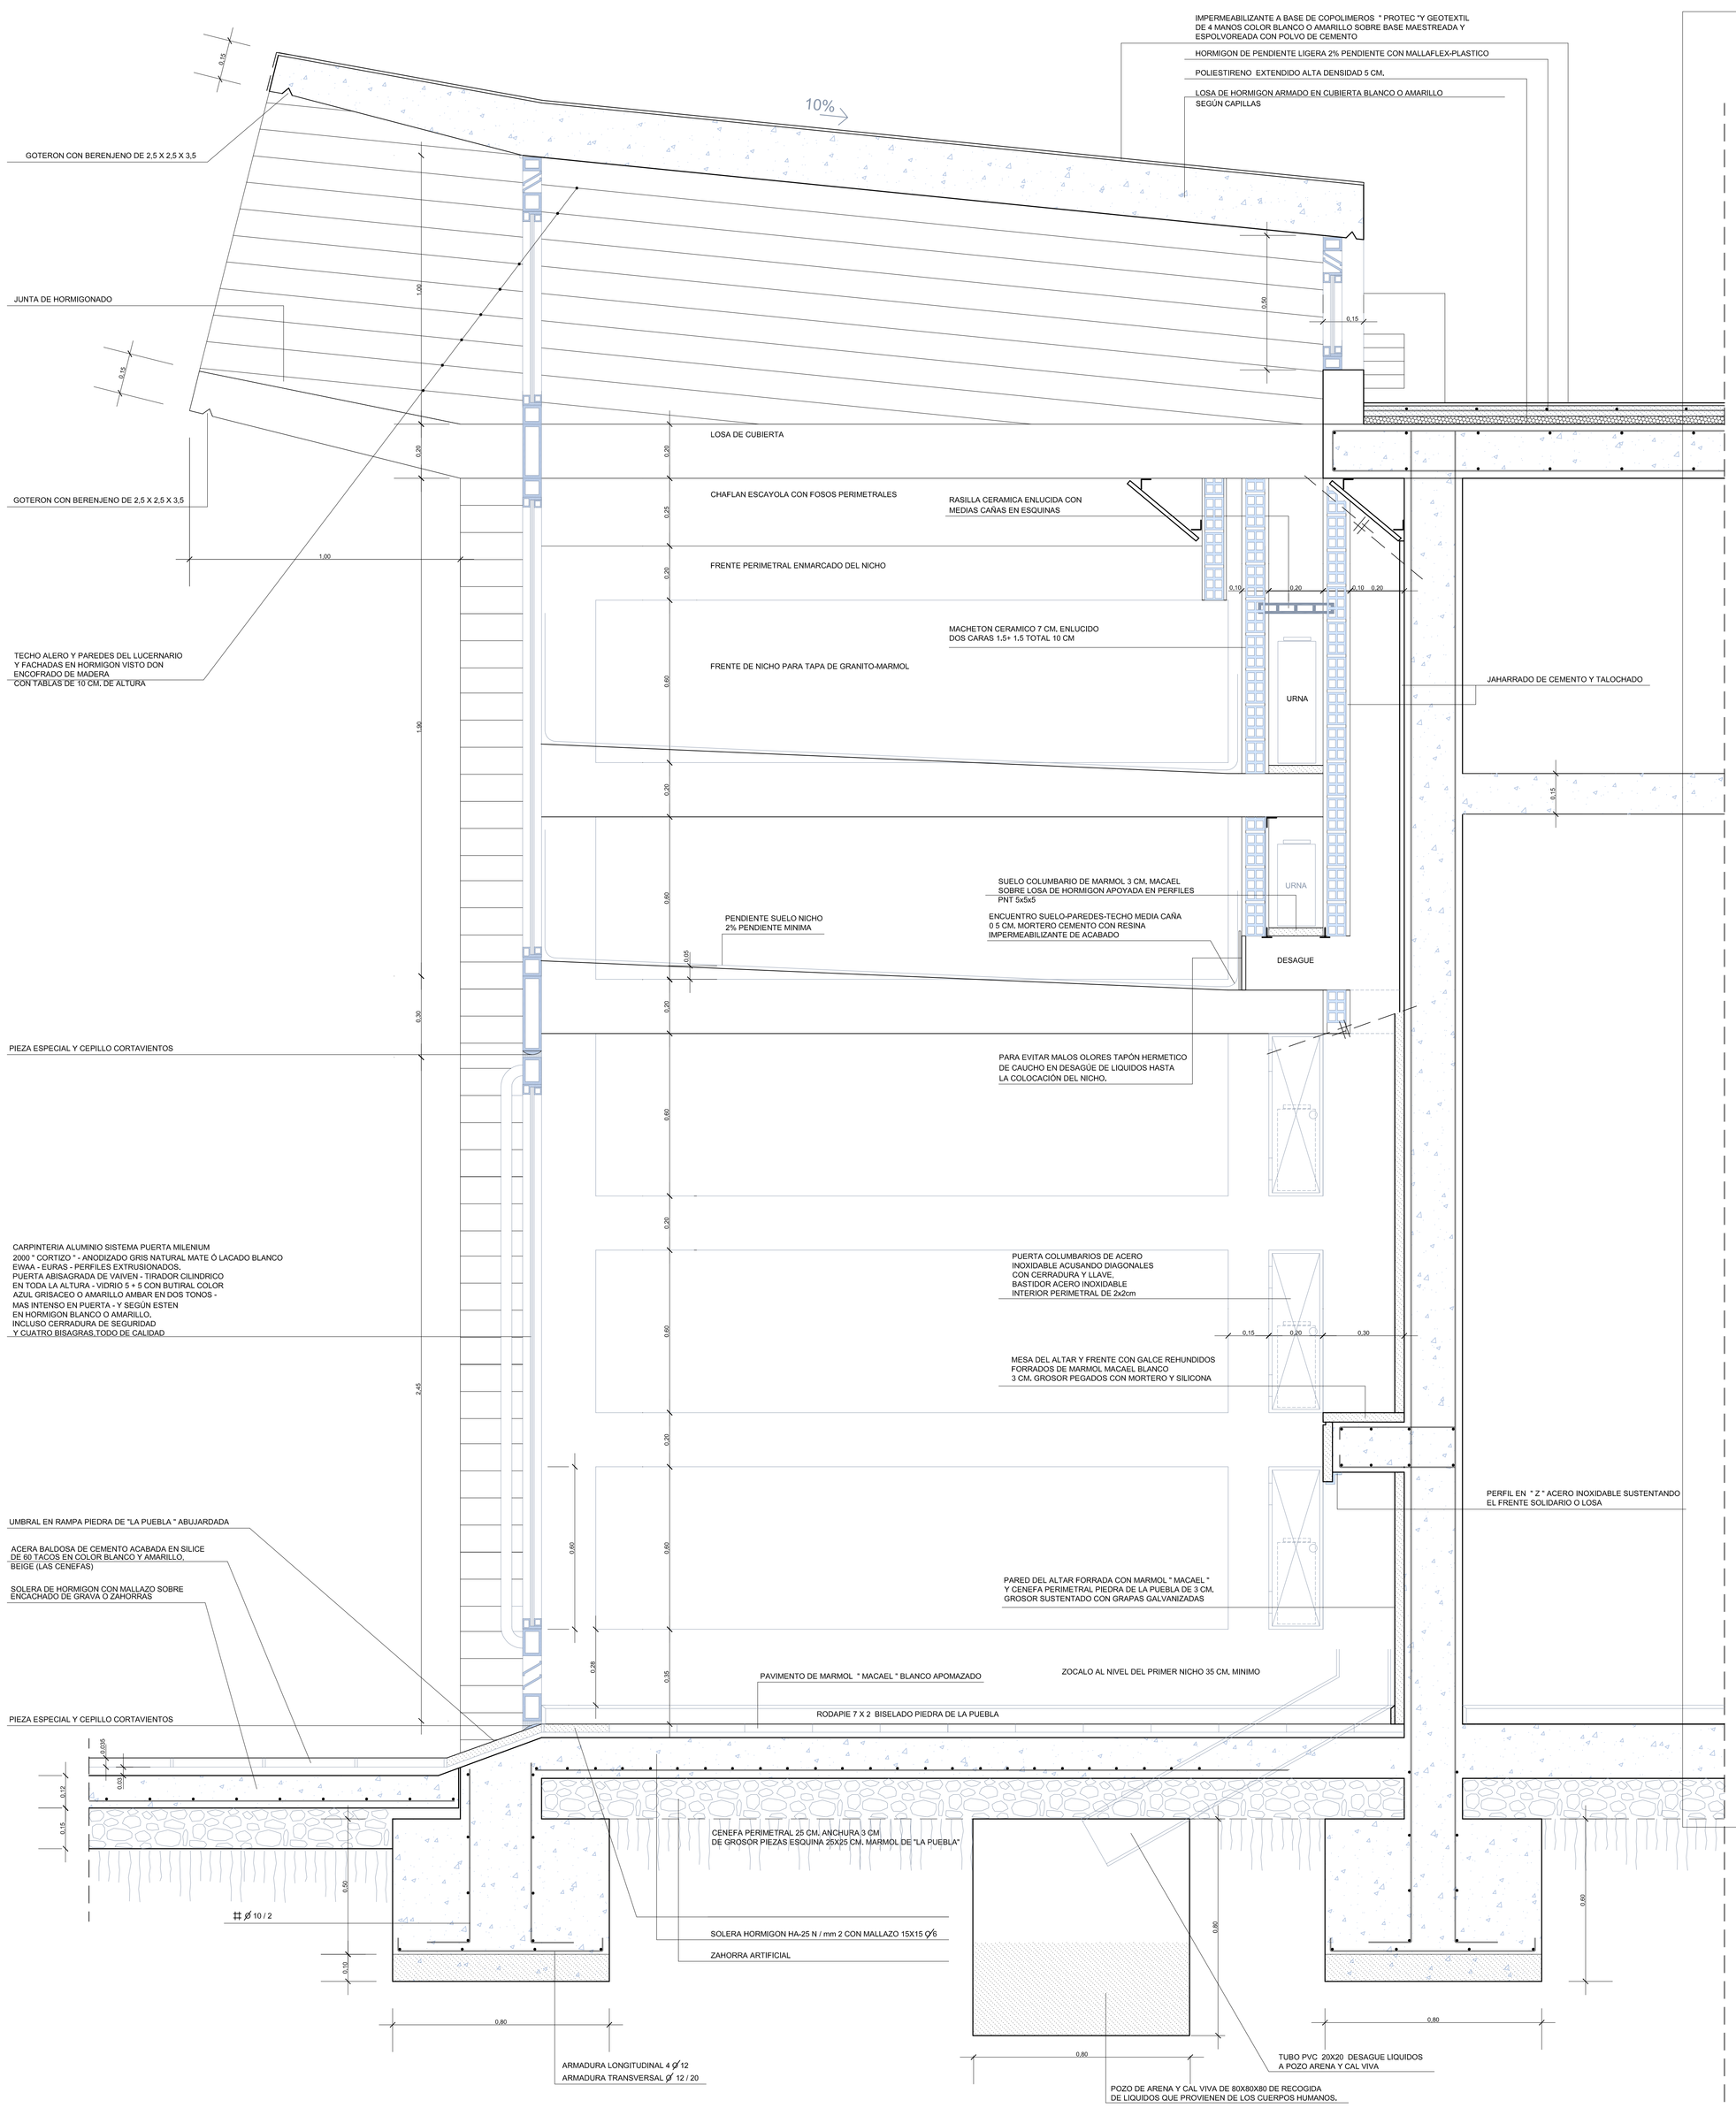

Zaragoza
Gerencia de Urbanismo

DIRECCIÓN DE ARQUITECTURA

GESTIÓN DE PROYECTOS II

PROYECTO BÁSICO DE 56 CAPILLAS Y PROYECTO DE EJECUCIÓN DE 13 CAPILLAS EN CEMENTERIO DE TORRERO - ZARAGOZA

PLANO:

SECCIÓN CONSTRUCTIVA

9

ARQUITECTO REDACTOR:	ARQUITECTO TÉCNICO:	TEC. GRADO SUP.:	ESCALA:
		ALFREDO ARMADA	1/10
LUIS MORENO TORTAJADA	A.SÁNCHEZ HERNANDO	CÓDIGO: 1247 TOR CEM CAPILLAS AMPL	FECHA: SEPTIEMBRE 2012