

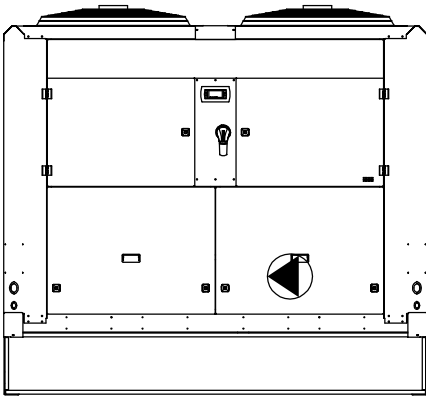


Enfriadora de agua alto rendimiento (HE) y bajo nivel sonoro (LN), TRANE CGAXo46 132,2kW, depósito de inercia 444 litros y vaso de expansión 35 litros.

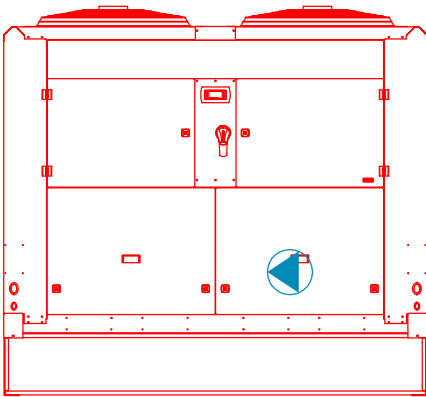

ENFRIADORA DE AGUA  
(Ampliación prevista)

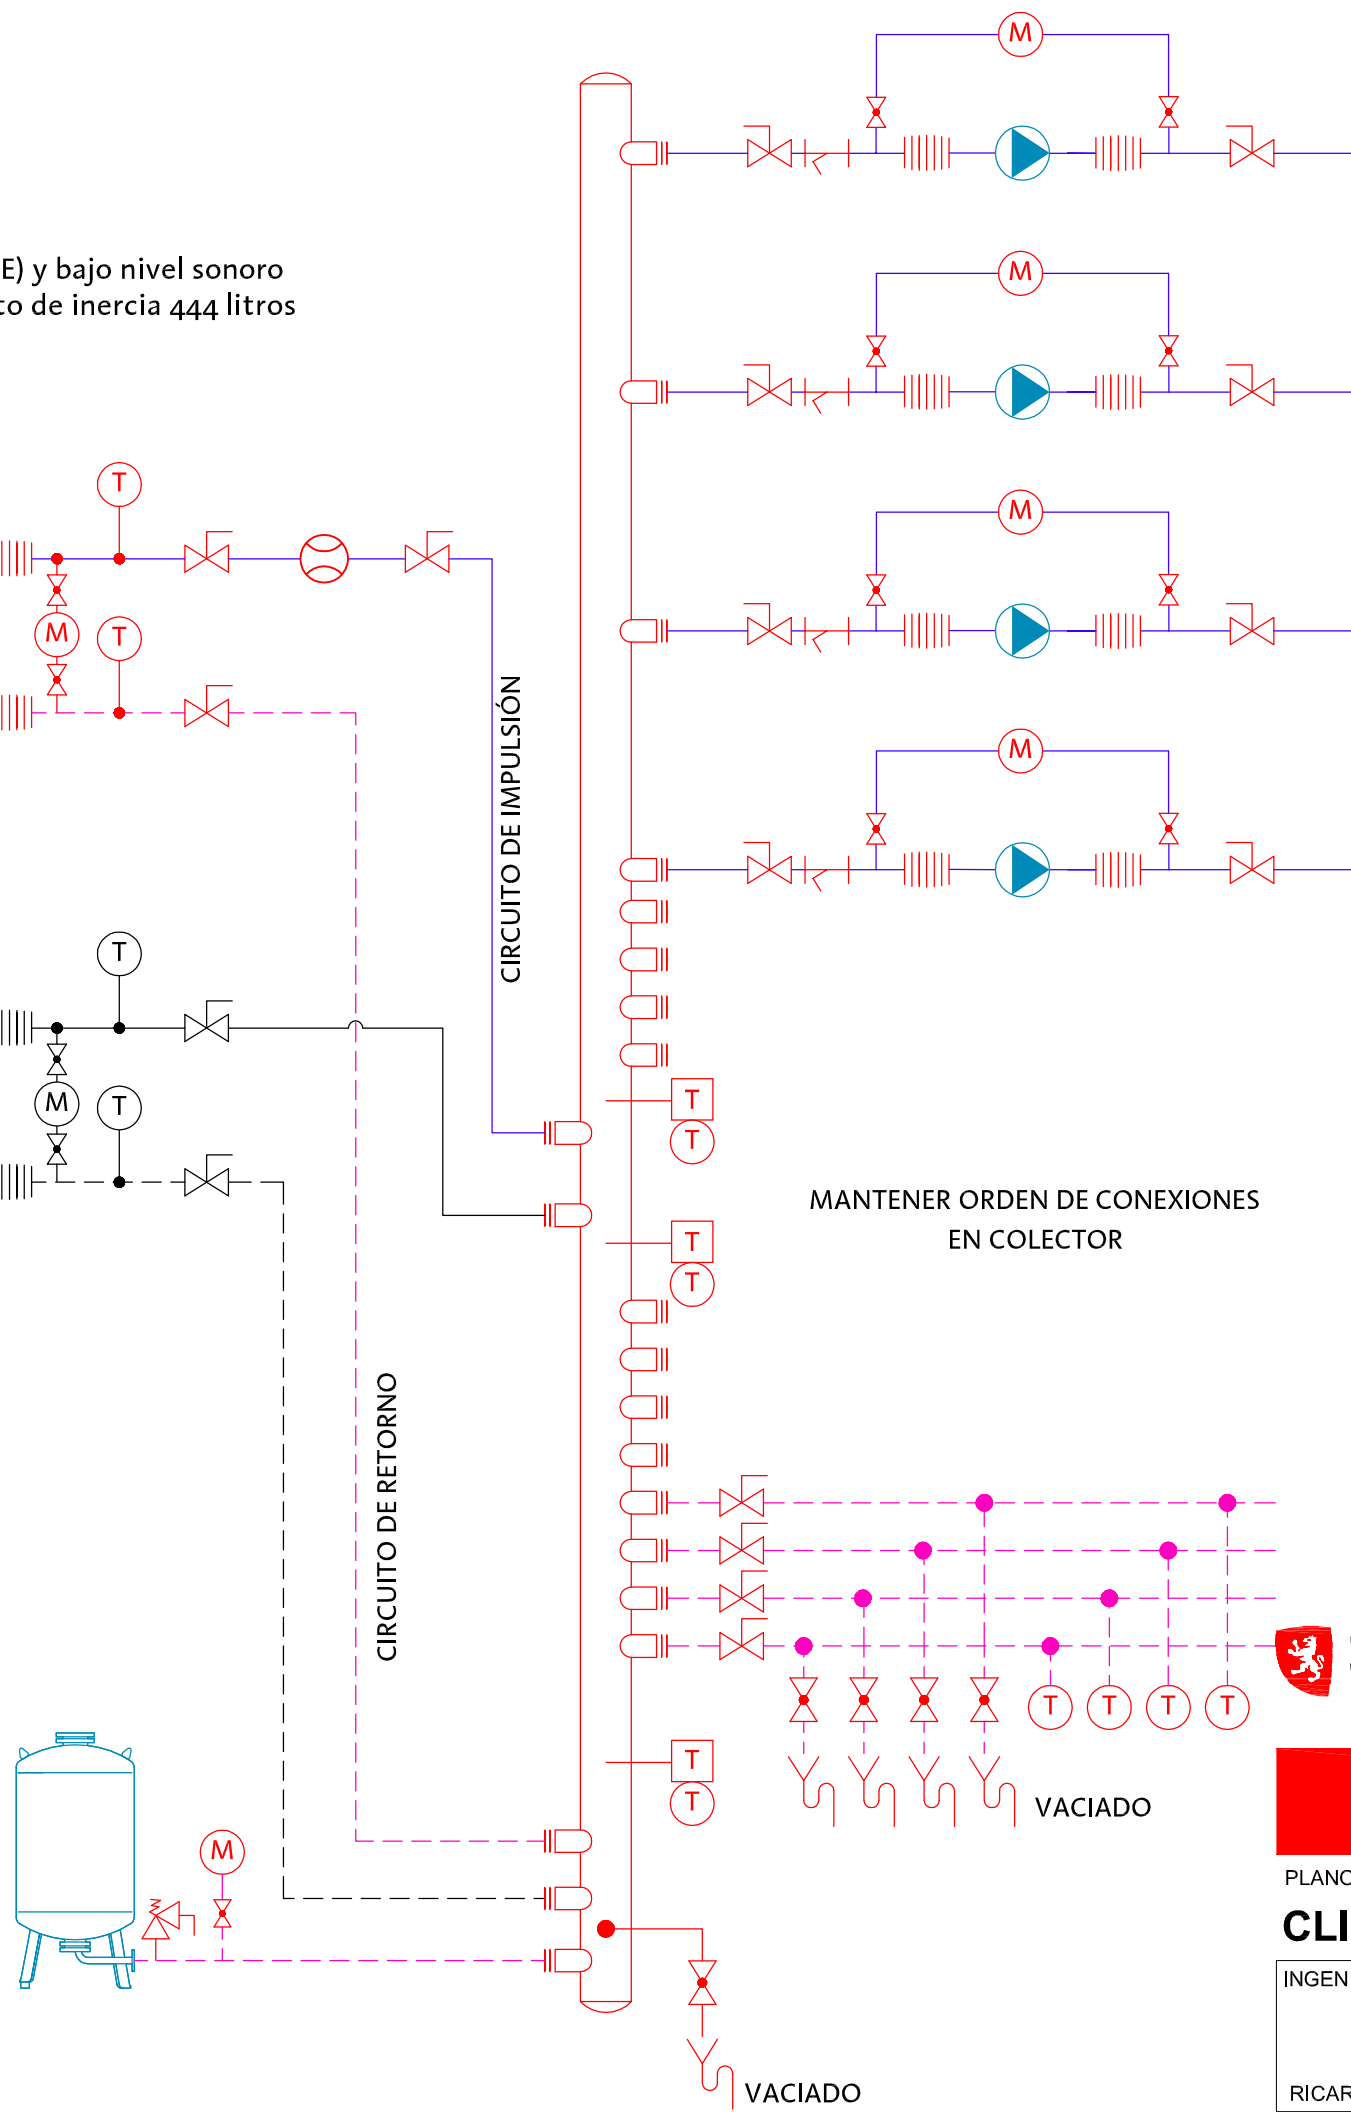

LEYENDA

- Colector de acero inoxidable 5".
- Bomba de impulsión con eje y camisa exterior en acero inox. AISI 304 EBARA Ego C40
- Válvula de corte
- Manómetro
- Termómetro
- Sonda de temperatura por inmersión
- Filtro
- Válvula de seguridad
- Unión flexible
- Caudalímetro

NOTA :  
- En color negro : instalación futura  
- En color : instalación proyectada

MANTENER ORDEN DE CONEXIONES  
EN COLECTOR

VACIADO

VACIADO

**Zaragoza**  
AYUNTAMIENTO  
GERENCIA DE URBANISMO


DIRECCIÓN DE ARQUITECTURA  
OFICINA TÉCNICA DE ARQUITECTURA

PROYECTO DE EJECUCIÓN CLIMATIZACIÓN PLANTAS 1ª Y 2ª  
DE LA CASA AMPARO

PLANO:

CLIMATIZACION. ESQUEMA HIDRAULICO

IC-4

INGENIERO T. INDUSTRIAL:  RICARDO NAVARRO	TEC. GRADO SUP.: MANUEL ESCUDERO	ESCALA: S/E	REM: 9
	CÓDIGO: 15-32 [OFT] CHI CASA AMPARO PL 1ª, 2ª ICL	FECHA: JULIO 2016	