




REPLANTEO POSTES

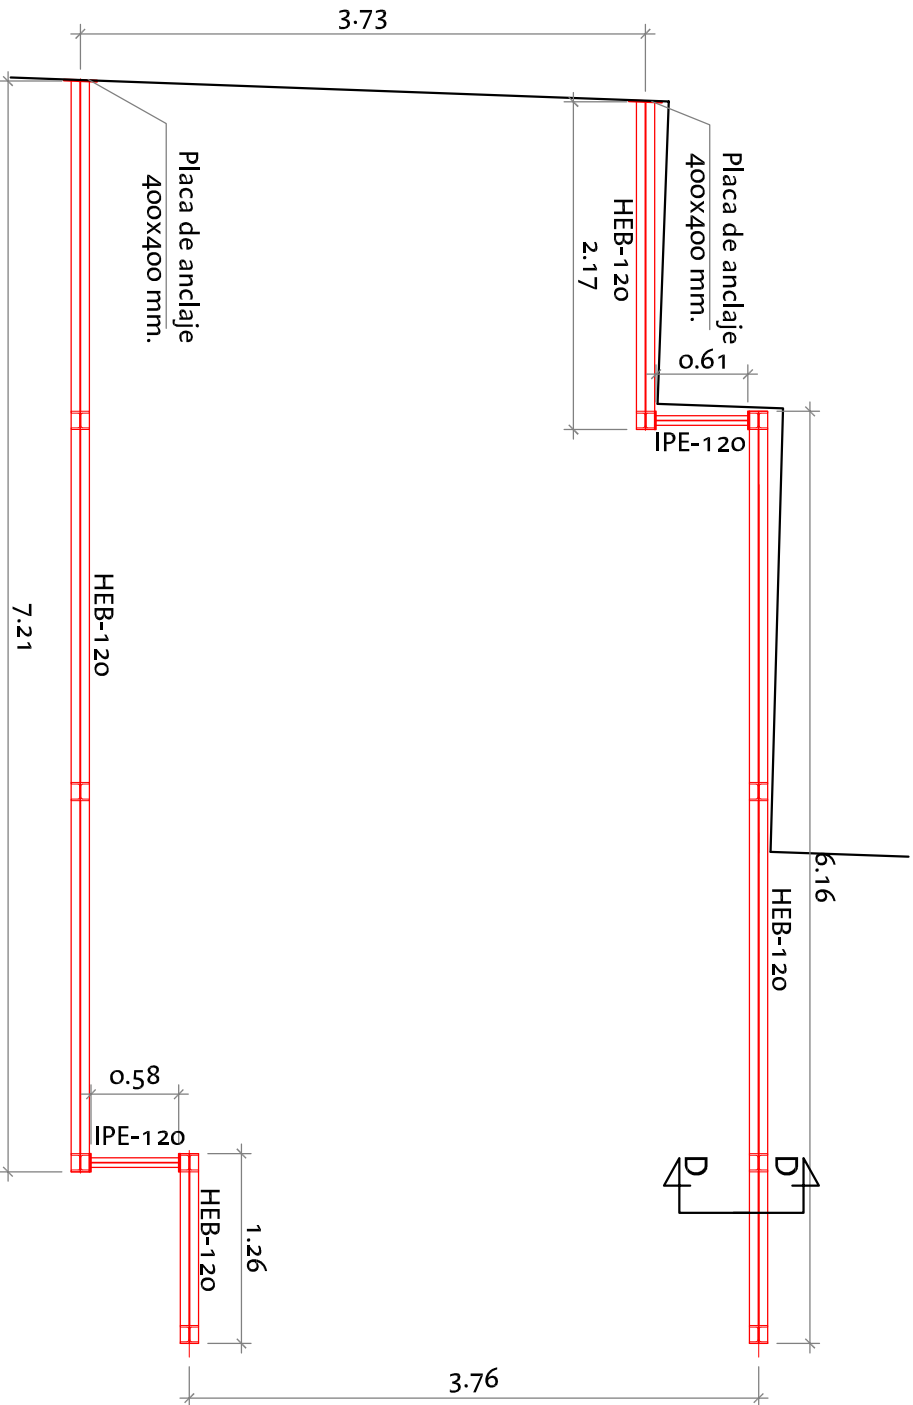

ESTRUCTURA SOPORTACIÓN

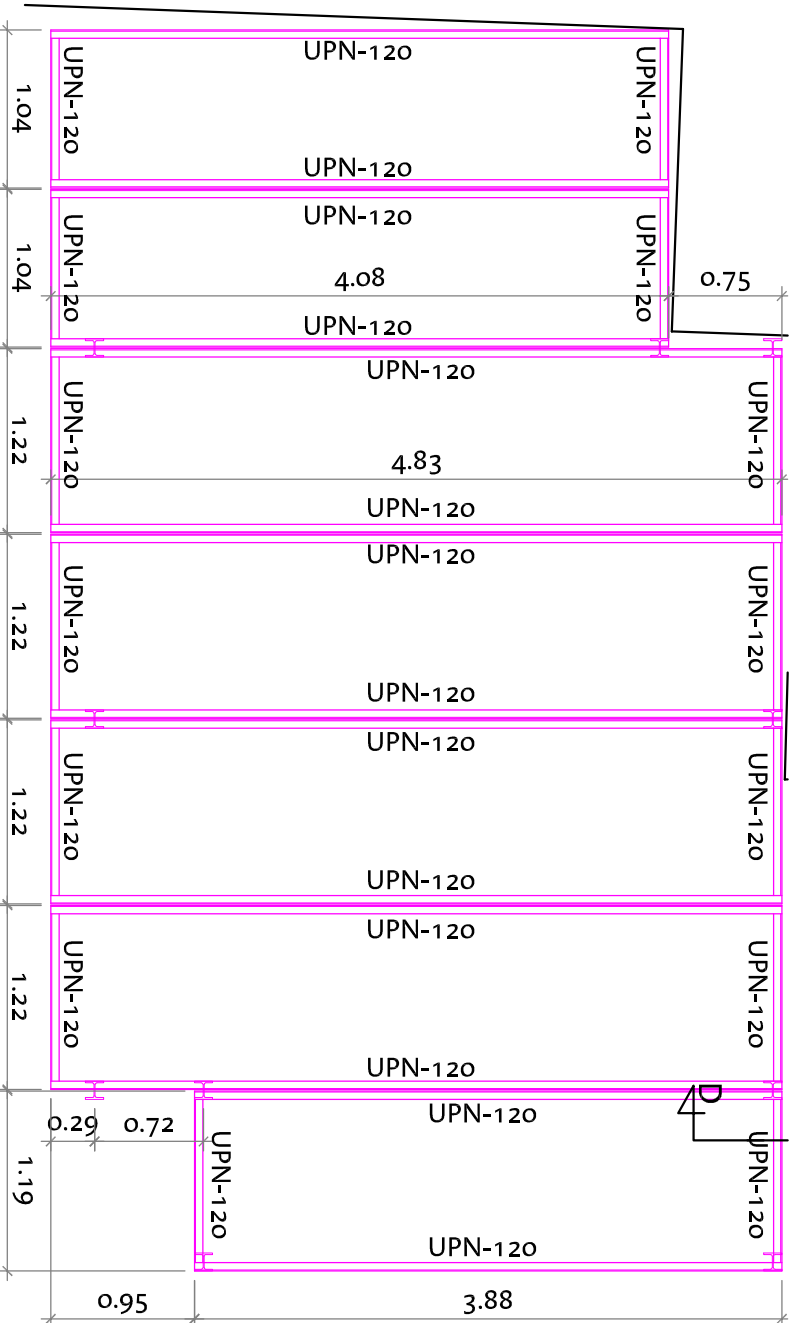

ESTRUCTURA MODULAR

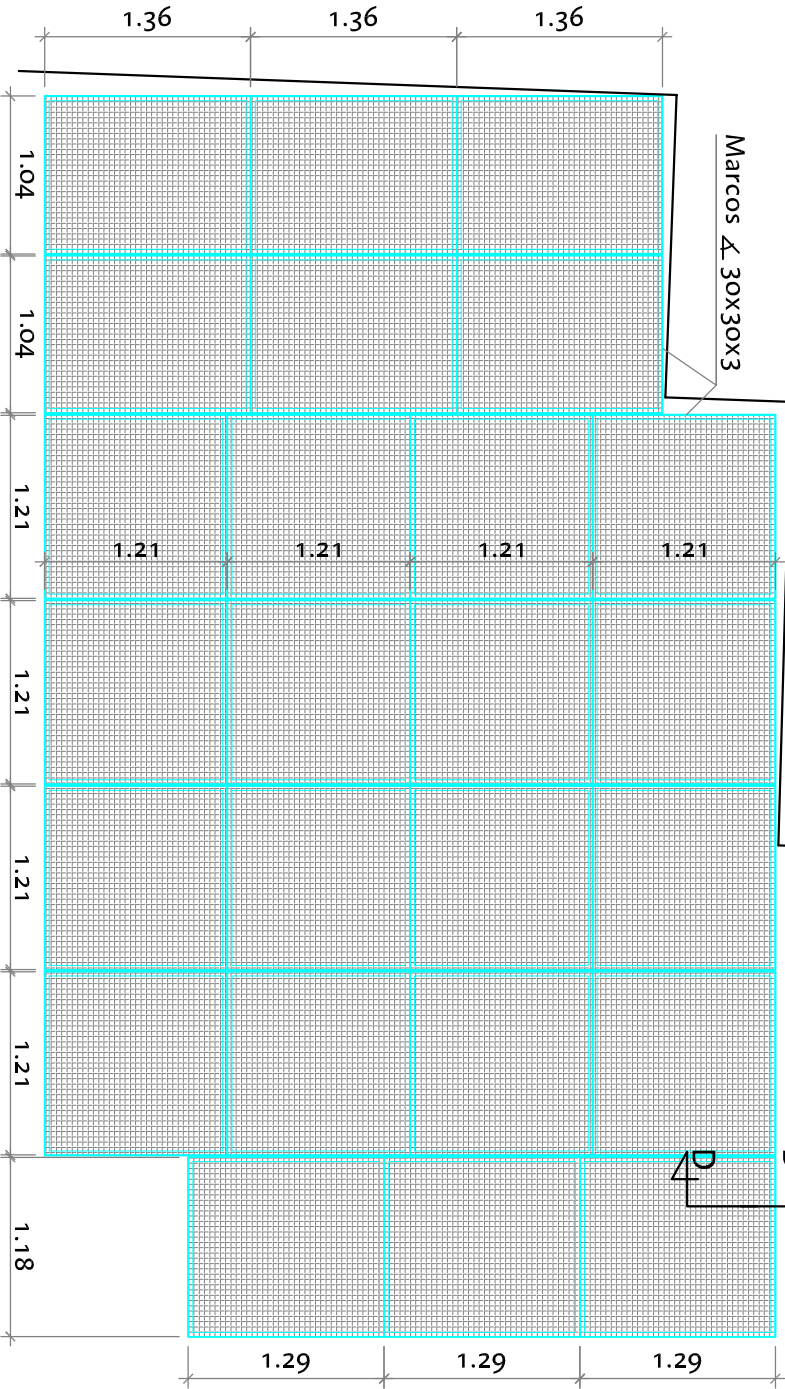

REJILLA TRAMEX



GERENCIA DE URBANISMO

DIRECCIÓN DE ARQUITECTURA

PROYECTO DE EJECUCIÓN CLIMATIZACIÓN PLANTAS 1ª Y 2ª
DE LA CASA AMPARO

PLANO:

ESTRUCTURA METÁLICA. PLANTAS

EM-8

INGENIERO T. INDUSTRIAL:	TEC. GRADO SUP.:	ESCALA:	REM:
RICARDO NAVARRO	MANUEL ESCUDERO	1/50	9
	CÓDIGO: 15-32 [OFT] CHI	FECHA:	
	CASA AMPARO PL 1ª, 2ª ICL	JULIO 2016	