


VISTA POR "E"

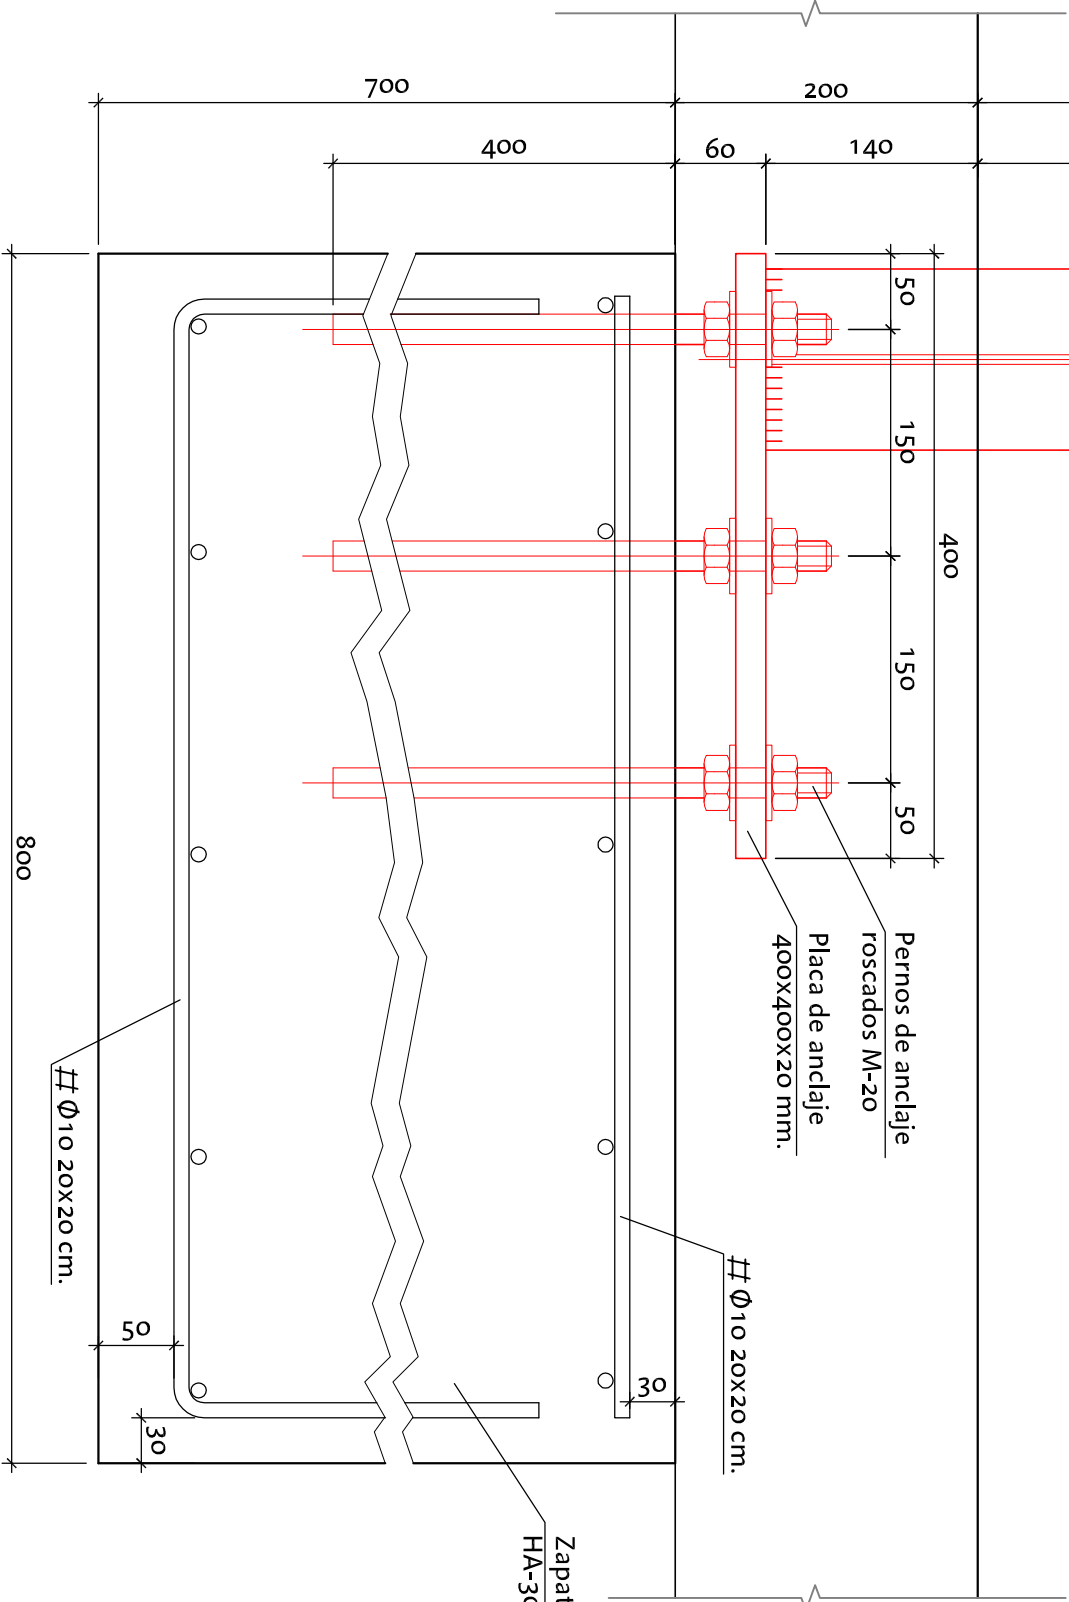

DETALLE - SECCION D-D

INGENIERO T. INDUSTRIAL:		TEC. GRADO SUP.:	ESCALA:	REM:
RICARDO NAVARRO		MANUEL ESCUDERO	1/50	9
CÓDIGO: 15-32 [OFT] CHI		FECHA:		
CASA AMPARO PL 1ª, 2ª ICL		JULIO 2016		

## ESTRUCTURA METÁLICA. DETALLE - SECCION "C-C"

EM-9

PLANO:

PROYECTO DE EJECUCIÓN CLIMATIZACIÓN PLANTAS 1ª Y 2ª  
DE LA CASA AMPARO

**Zaragoza**  
AYUNTAMIENTO  
GERENCIA DE URBANISMO

DIRECCIÓN DE ARQUITECTURA  
OFICINA TÉCNICA DE ARQUITECTURA