


PLANO IC-1.2

PASEO ECHEGARAY Y CABALLERO

PLANO IC-1.3

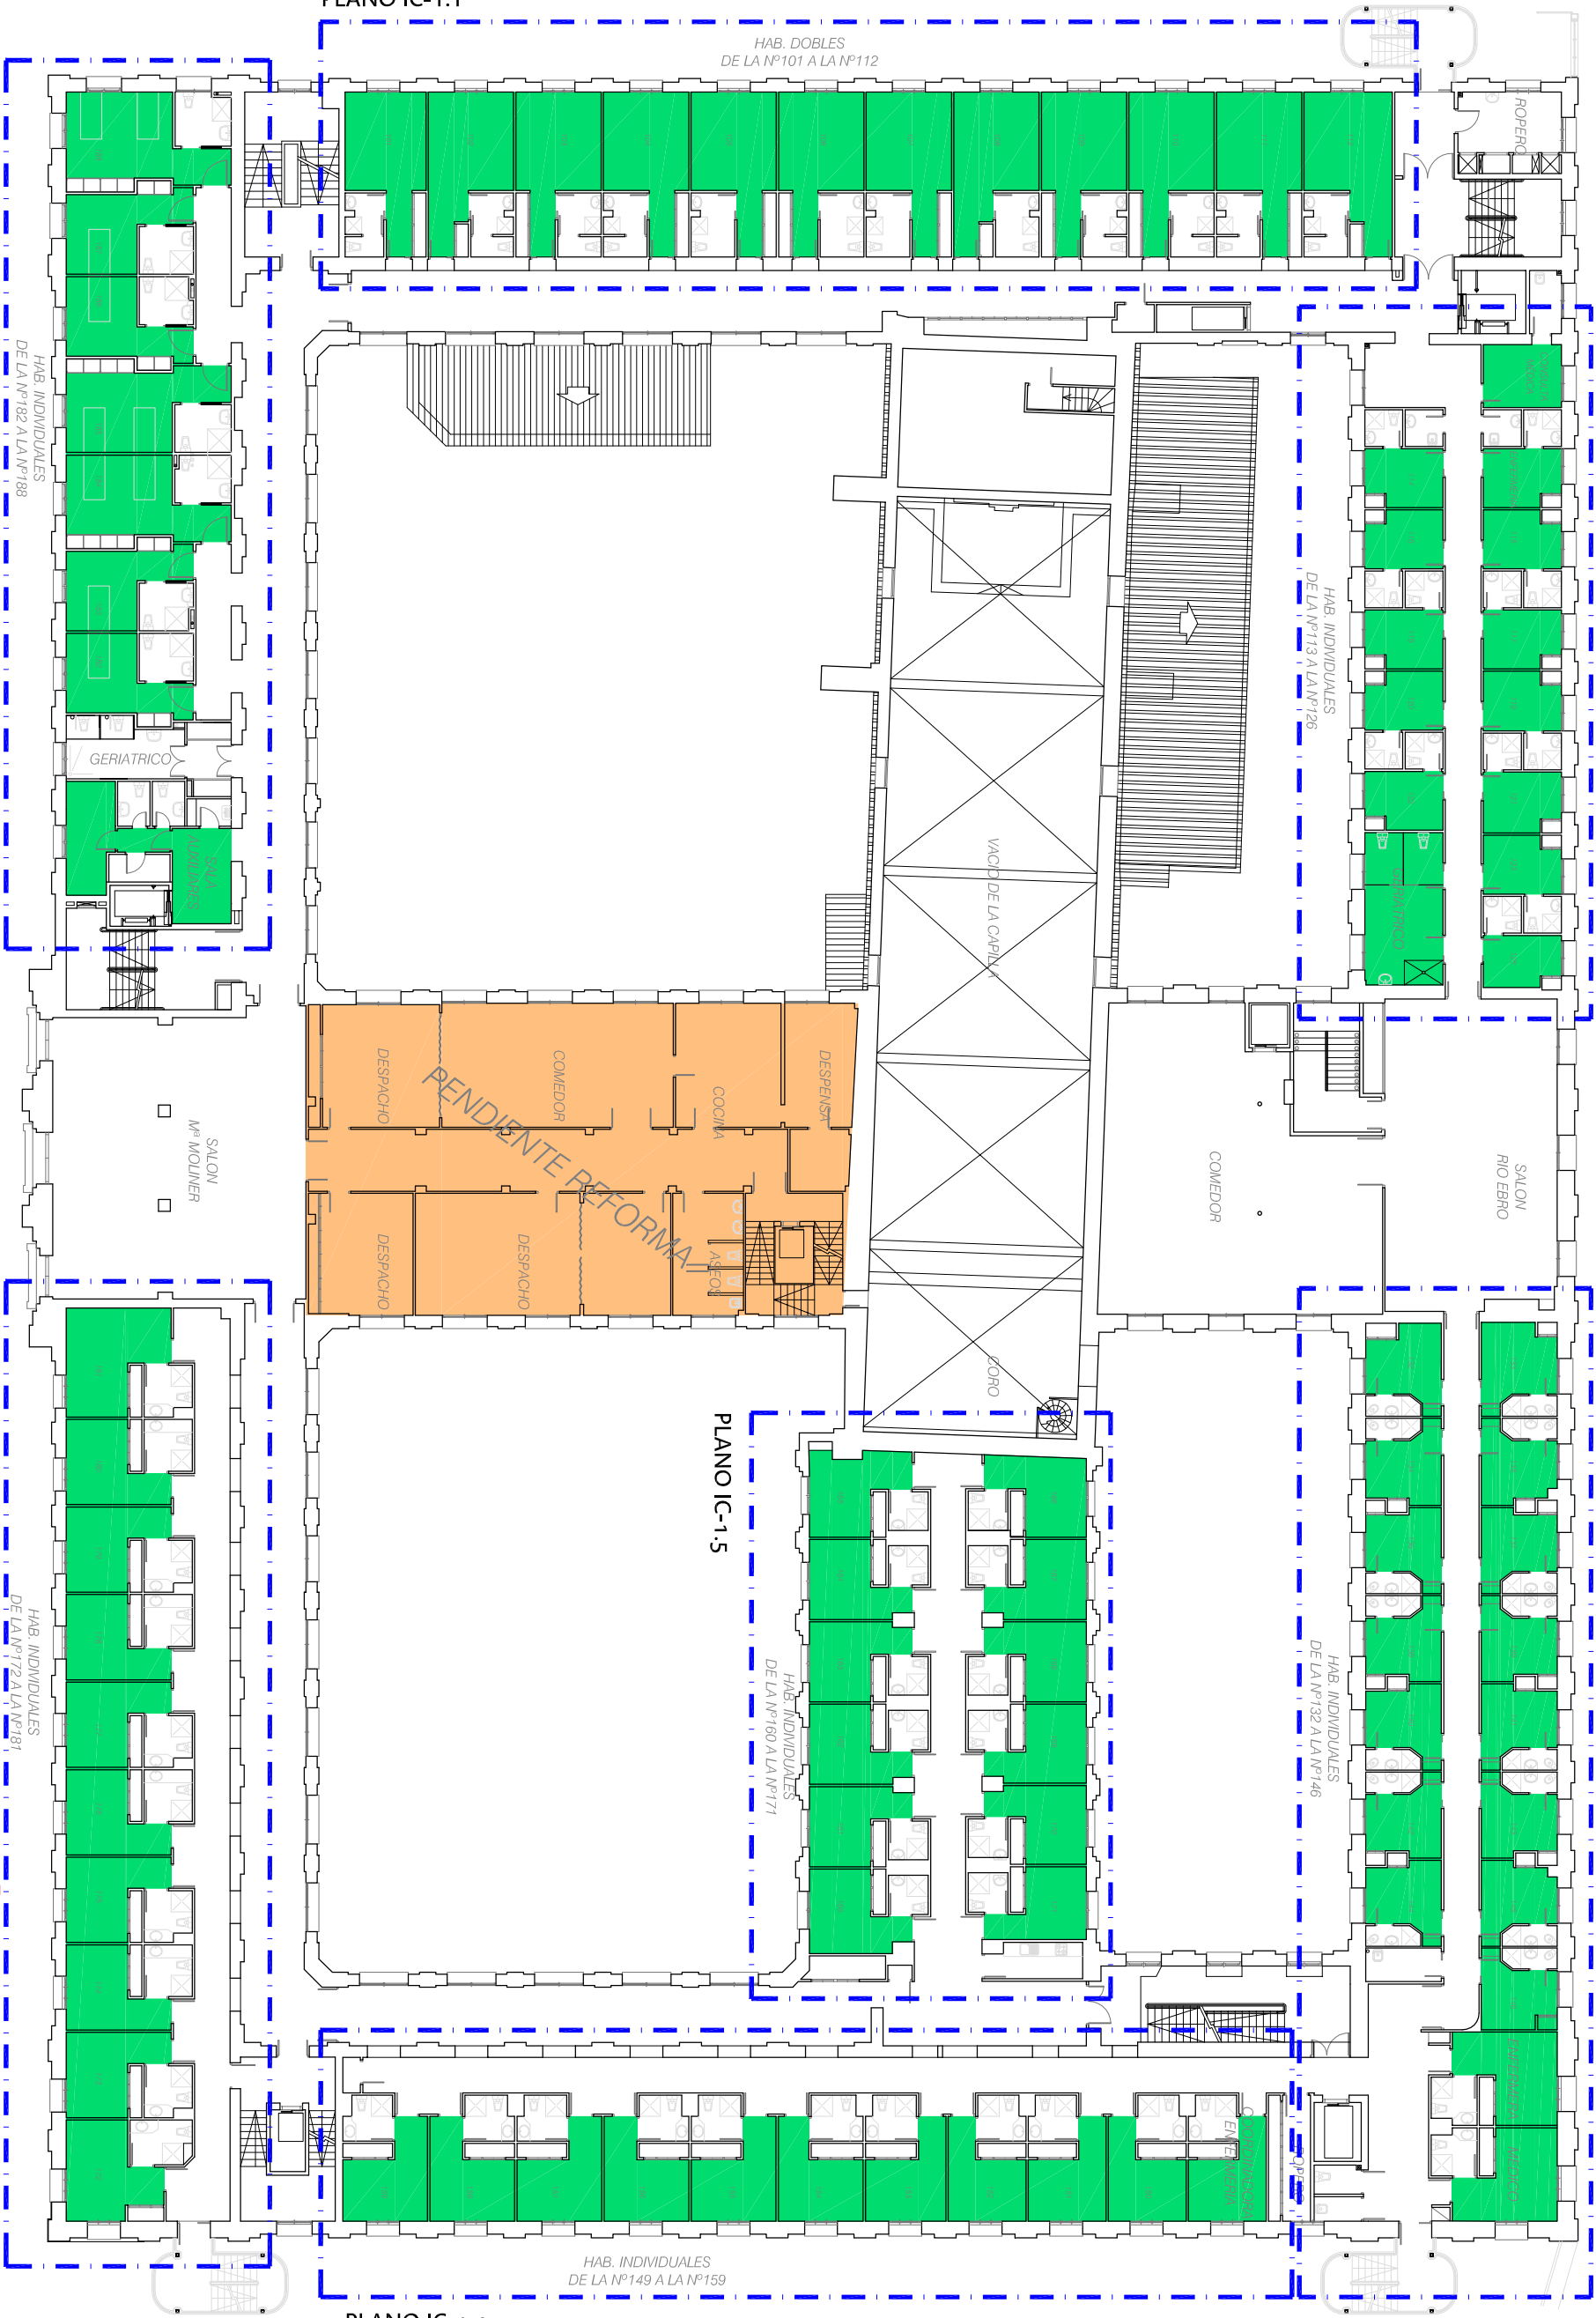

LEYENDA

- ZONA PENDIENTE DE REFORMA
- CLIMATIZACIÓN PROYECTADA MEDIANTE TECHO
- REFRESCANTE DE UPONOR

GERENCIA DE URBANISMO

OFICINA TÉCNICA DE ARQUITECTURA

PROYECTO DE EJECUCIÓN CLIMATIZACIÓN PLANTAS 1ª Y 2ª DE LA CASA AMPARO

PLANO:

PLANTA PRIMERA: CLIMATIZACION PROPUESTA

IC-1

INGENIERO T. INDUSTRIAL:	TEC. GRADO SUP.:	ESCALA:	REM:
RICARDO NAVARRO	MANUEL ESCUDERO	1/200	9
	CÓDIGO: 15-32 IORTI CHI	FECHA:	
	CASA AMPARO PL. 1.º, 2.º ICL	JULIO 2016	