




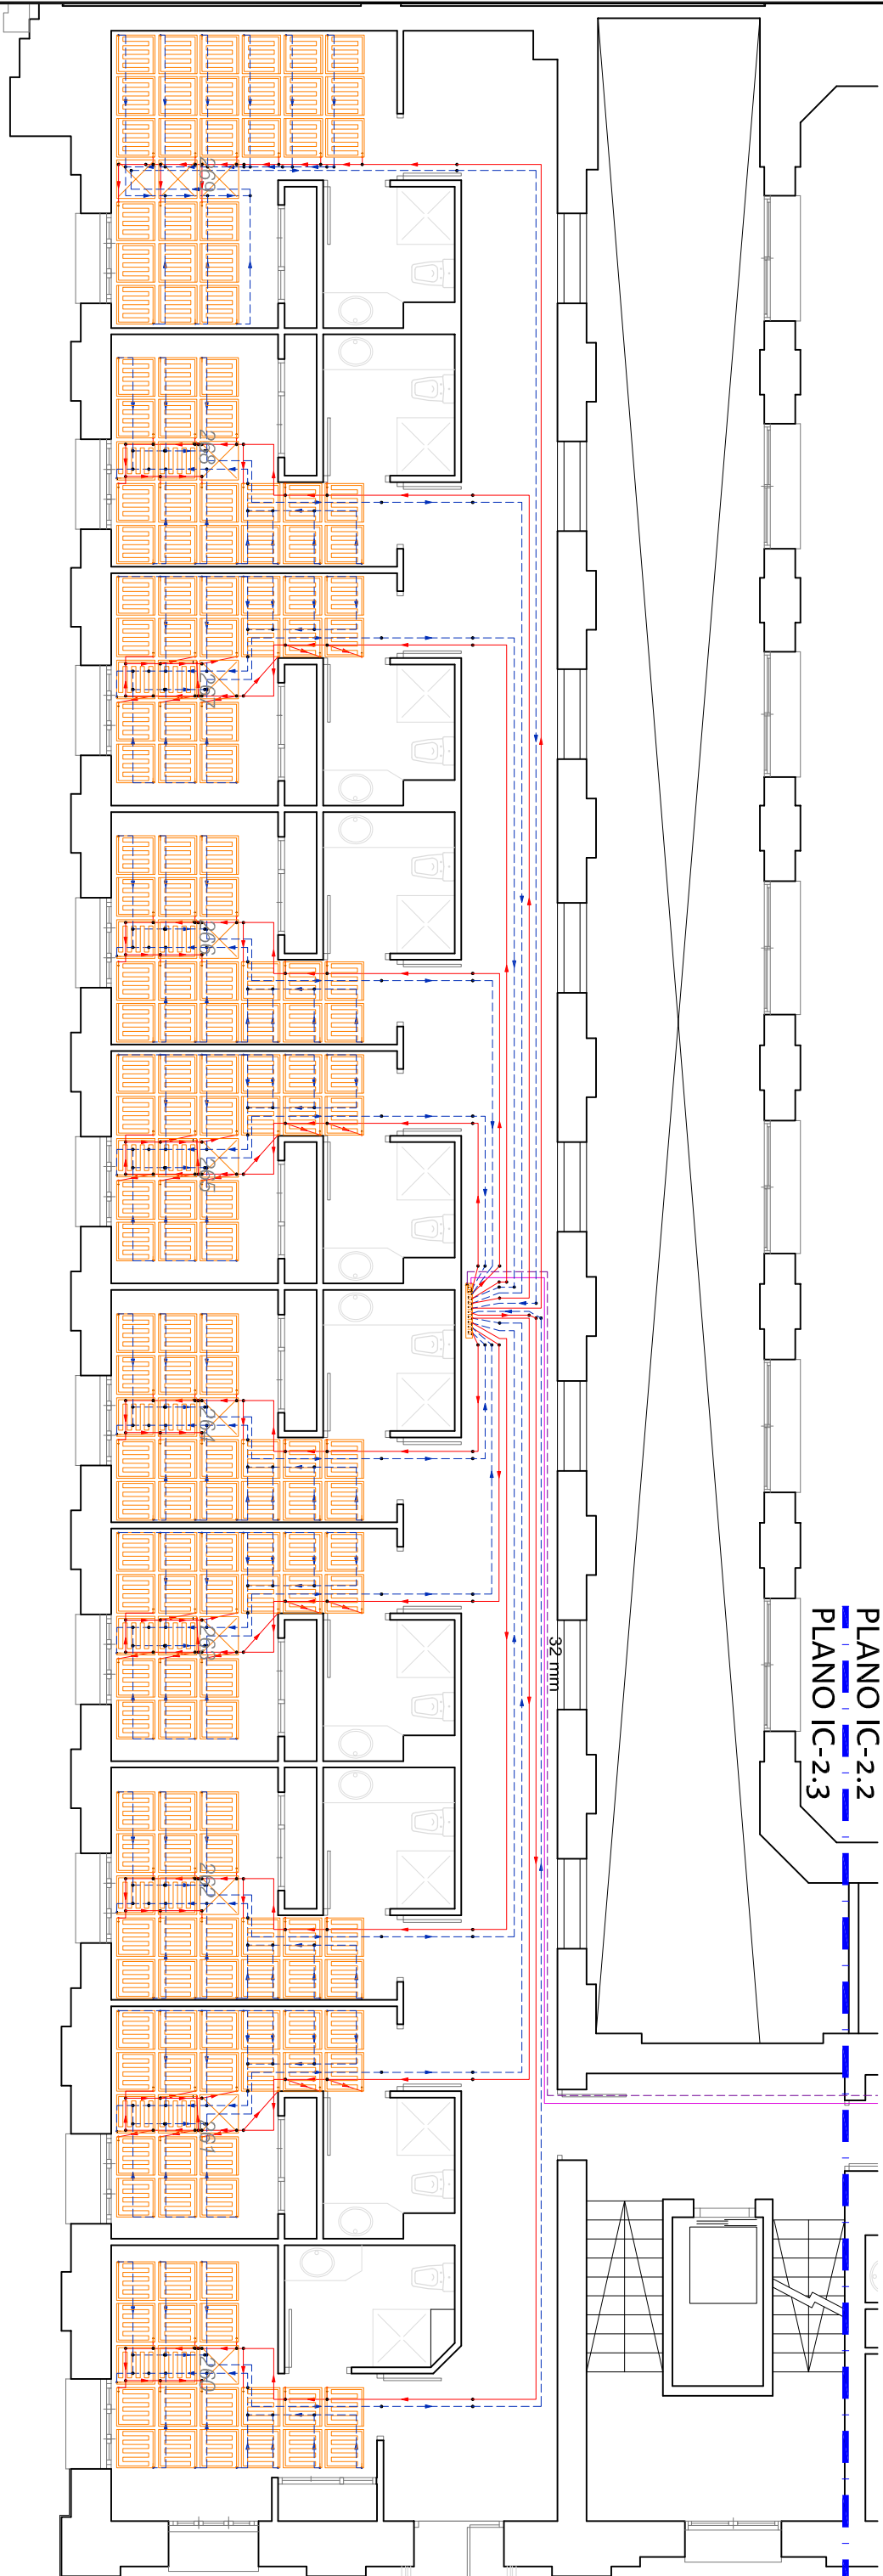


PLANO IC-2.2
PLANO IC-2.3



LEYENDA

-  Módulo de reserva 60x60 cm. para instalaciones.
-  Panel de alto rendimiento 60x60 cm. CONFORT PANEL de UPONOR.
-  Colector impulsión-retorno modular VARIO PLUS de UPONOR
-  Tuberías impulsión-retorno PEXa antidifusión de oxígeno de UPONOR
-  Válvulas de esfera PN-10 para sectorización de averías y revisiones.

PROYECTO DE EJECUCIÓN CLIMATIZACIÓN PLANTAS 1ª Y 2ª
DE LA CASA AMPARO

PLANO:

PLANTA SEGUNDA: HABITACIONES 260 A 269. CLIMATIZACION IC-2.3

INGENIERO T. INDUSTRIAL:		TEC. GRADO SUP.:	ESCALA:	REM:
RICARDO NAVARRO		MANUEL ESCUDERO	1/100	9
		CÓDIGO: 15-32 IOFTJ CHI	FECHA:	
		CASA AMPARO PL 1ª, 2ª ICL	JULIO 2016	