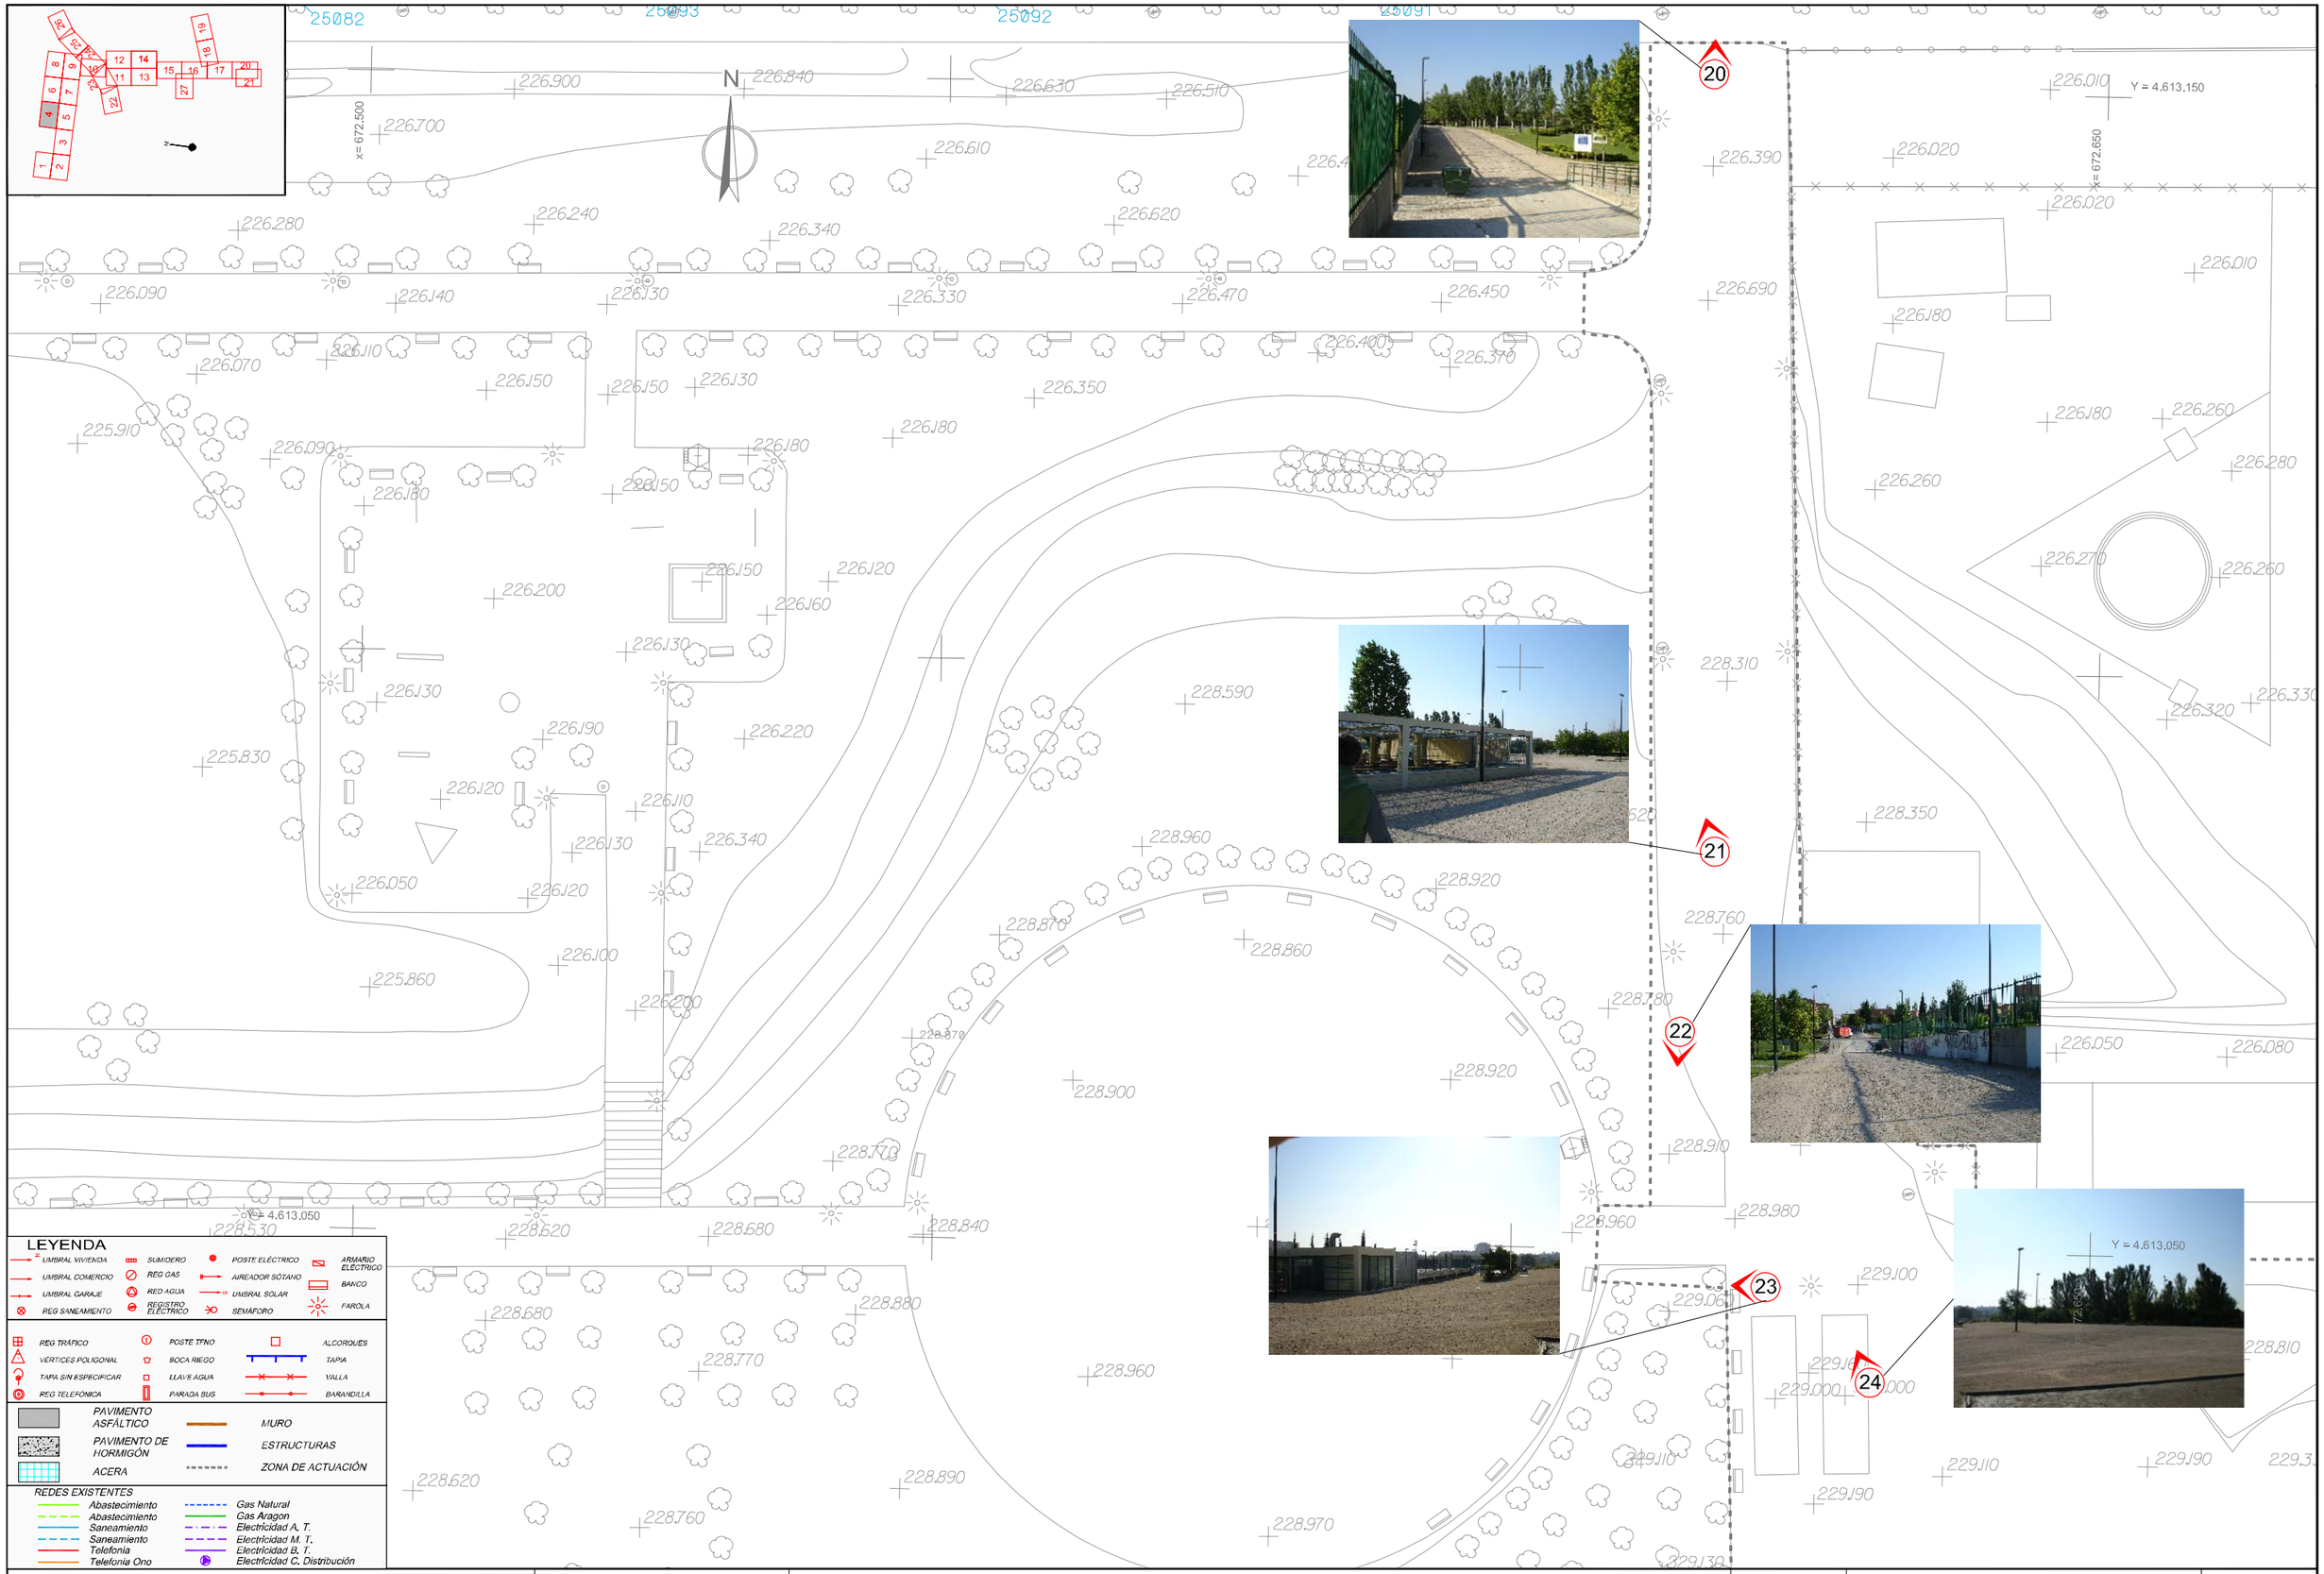

TITULO
TEXTO REFUNDIDO
Proyecto de Urbanización FASE II
CORREDOR VERDE OLIVER- VALDEFIERRO

PROMOTOR
Zaragoza
AYUNTAMIENTO

ARQUITECTOS
TEÓFILO MARTÍN
FRANCISCO BERRUETE
CARLOS LABARTA
GERARDO MOLPECERES
CARLOS MARTÍN

INGENIEROS DE CAMINOS C. Y P.
JOAQUÍN BERNAD
FELIX ROYO
JOSÉ ANTONIO ALONSO

CÓDIGO DE PLANO
3.1
HOJA 4 DE 28

DESIGNACIÓN
ESTADO ACTUAL Y SEVICIOS EXISTENTES
PLANTA GENERAL

FECHA
NOVIEMBRE 2008
ESCALA 1 / 500
0 1 5

\\Server\TRABAJOS\AZARA\64_CORREDOR_VERDE_FASE2\Vigentes\Planos\03_ESTADO_ACTUAL\CV2_03_01_Estado_actual_pta.dwg, 07/11/2008 9:08:56, Adobe PDF