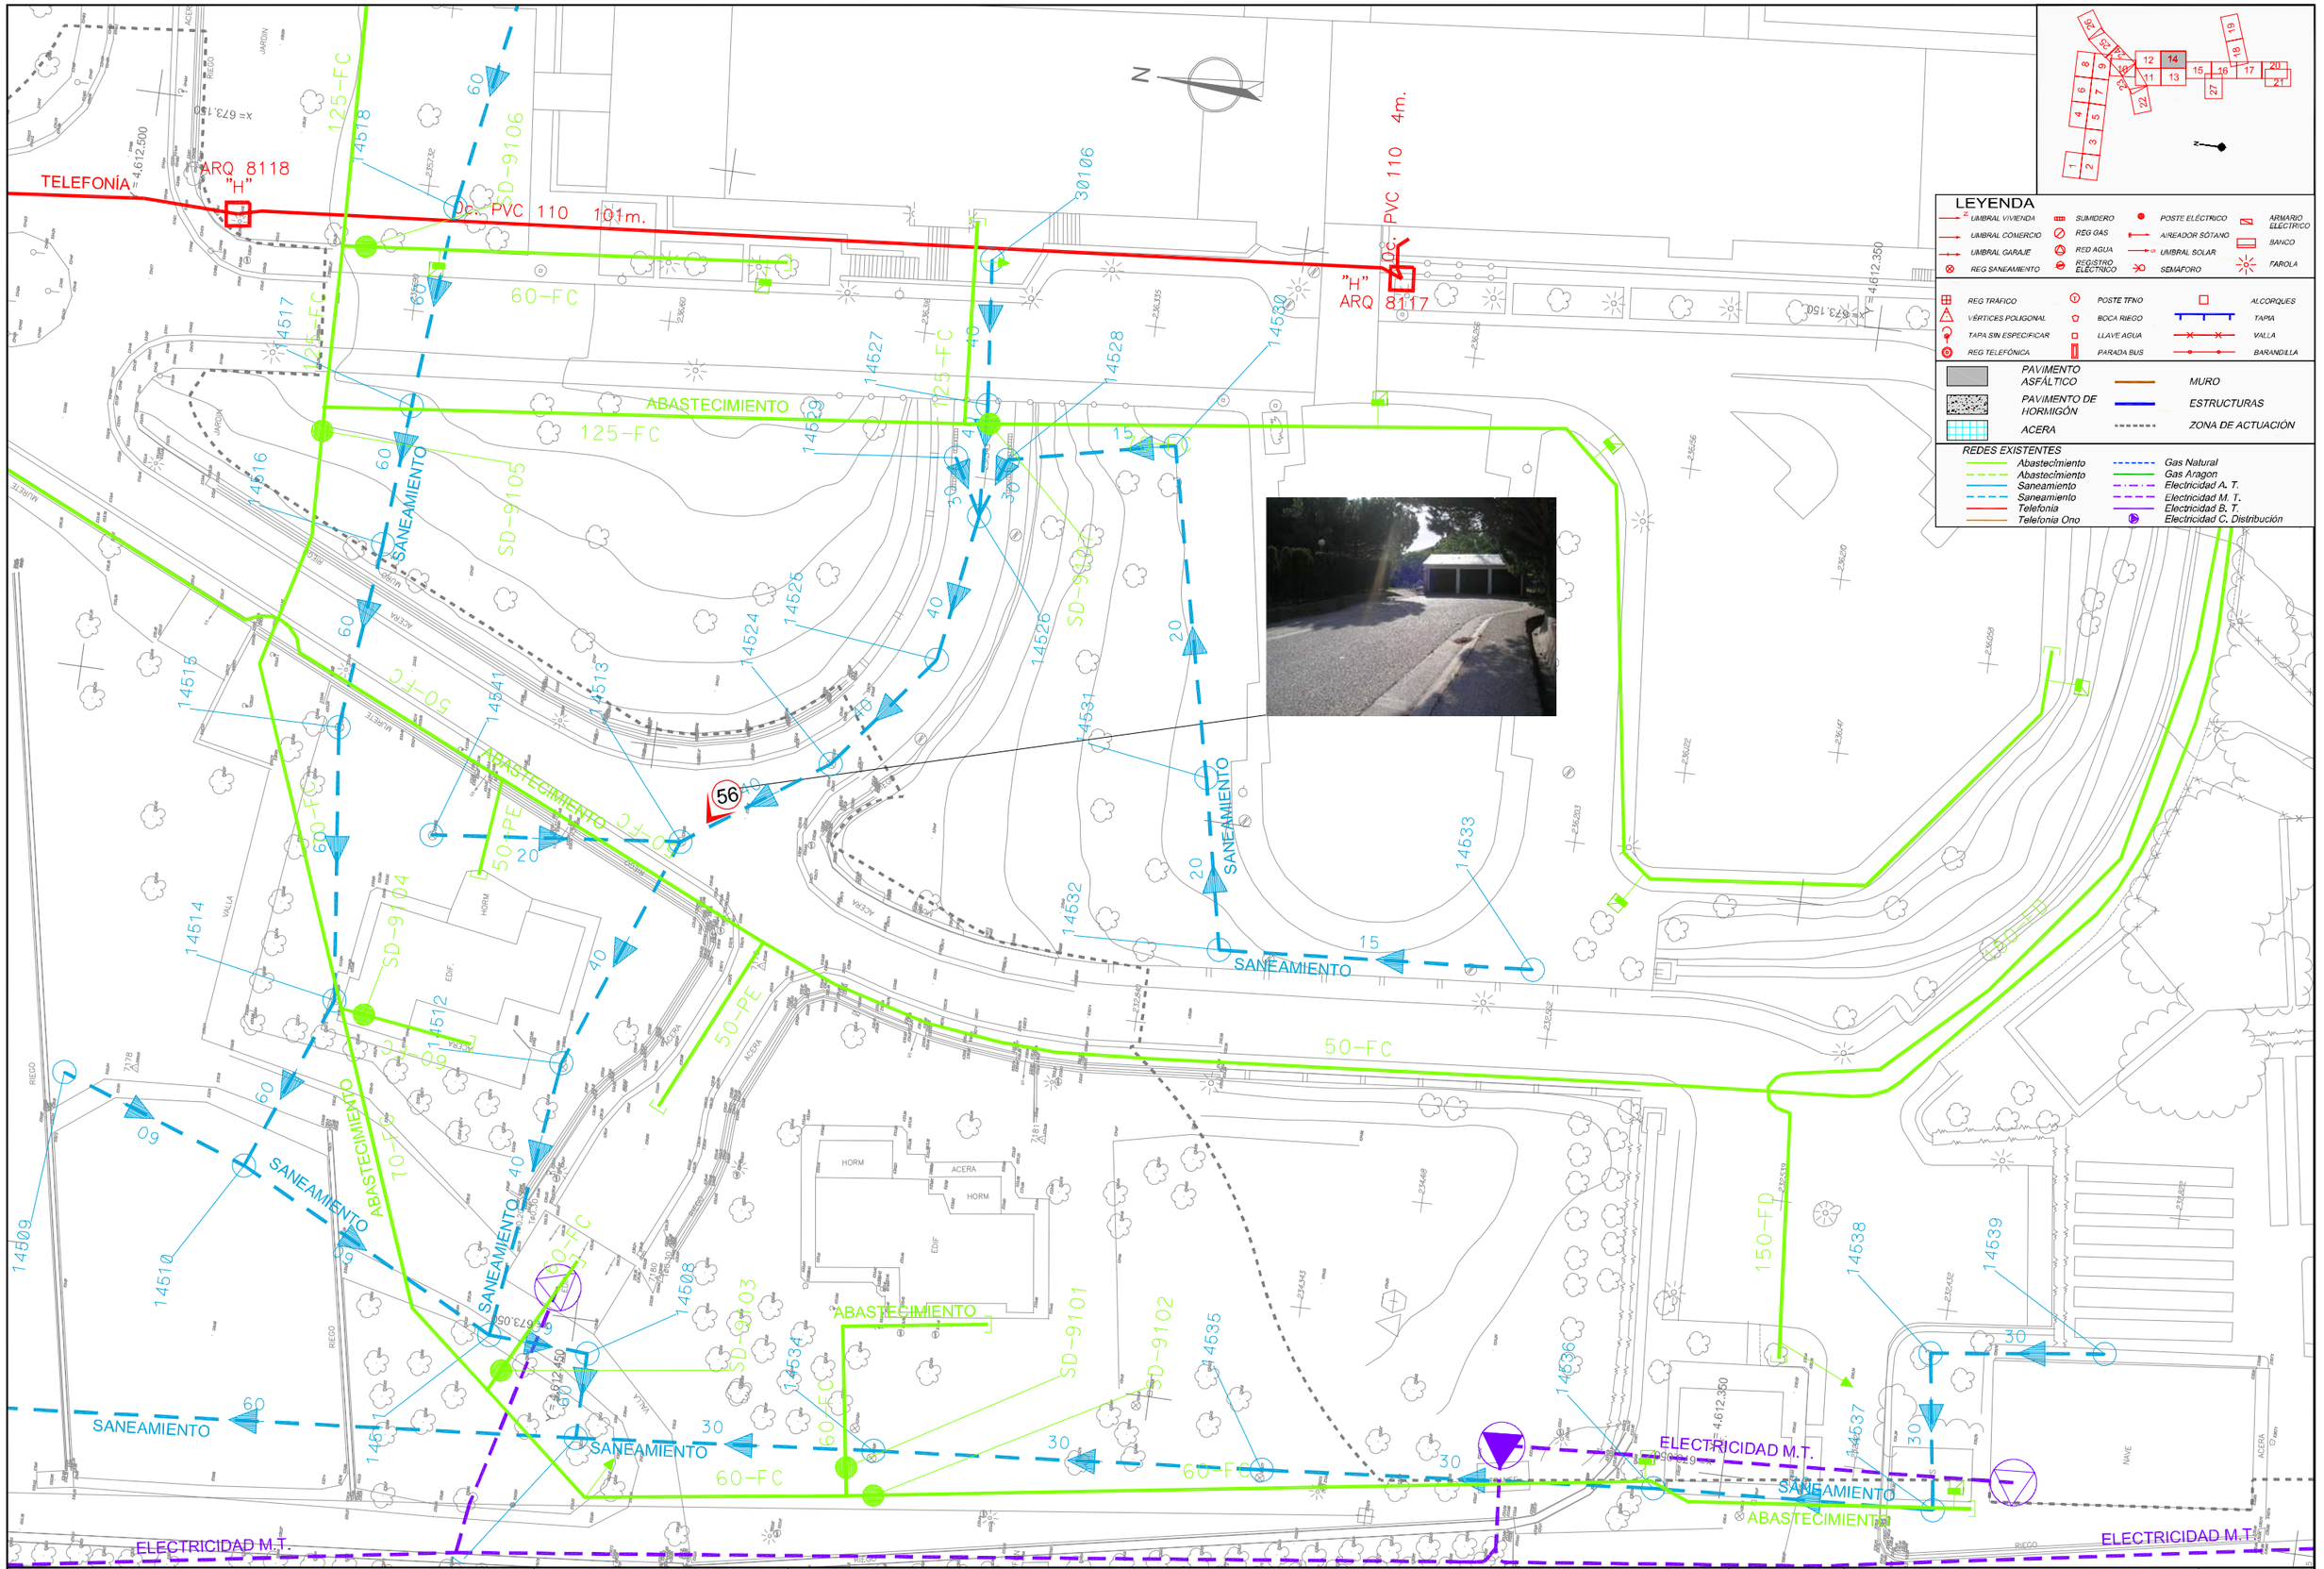

TITULO
TEXTO REFUNDIDO
Proyecto de Urbanización — FASE II
CORREDOR VERDE OLIVER- VALDEFIERRO

PROMOTOR
Zaragoza AYUNTAMIENTO

ARQUITECTOS
TEÓFILO MARTÍN · FRANCISCO BERRUETE · CARLOS LABARTA · GERARDO MOLPECERES · CARLOS MARTÍN

INGENIEROS DE CAMINOS C. Y P.
JOAQUÍN BERNAD · FELIX ROYO · JOSÉ ANTONIO ALONSO

CÓDIGO DE PLANO
3.1
HOJA 14 DE 28

DESIGNACIÓN
ESTADO ACTUAL Y SEVICIOS EXISTENTES
PLANTA GENERAL

FECHA
NOVIEMBRE 2008

ESCALA 1 / 500
0 1 5

\\Server\TRABAJOS\AZARA454_CORREDOR_VERDE_FASE2\Vigentes\Planos\03_ESTADO_ACTUAL\CV2_03_01_Estado_actual.dwg, 07/11/2008 9:17:04, Adobe PDF