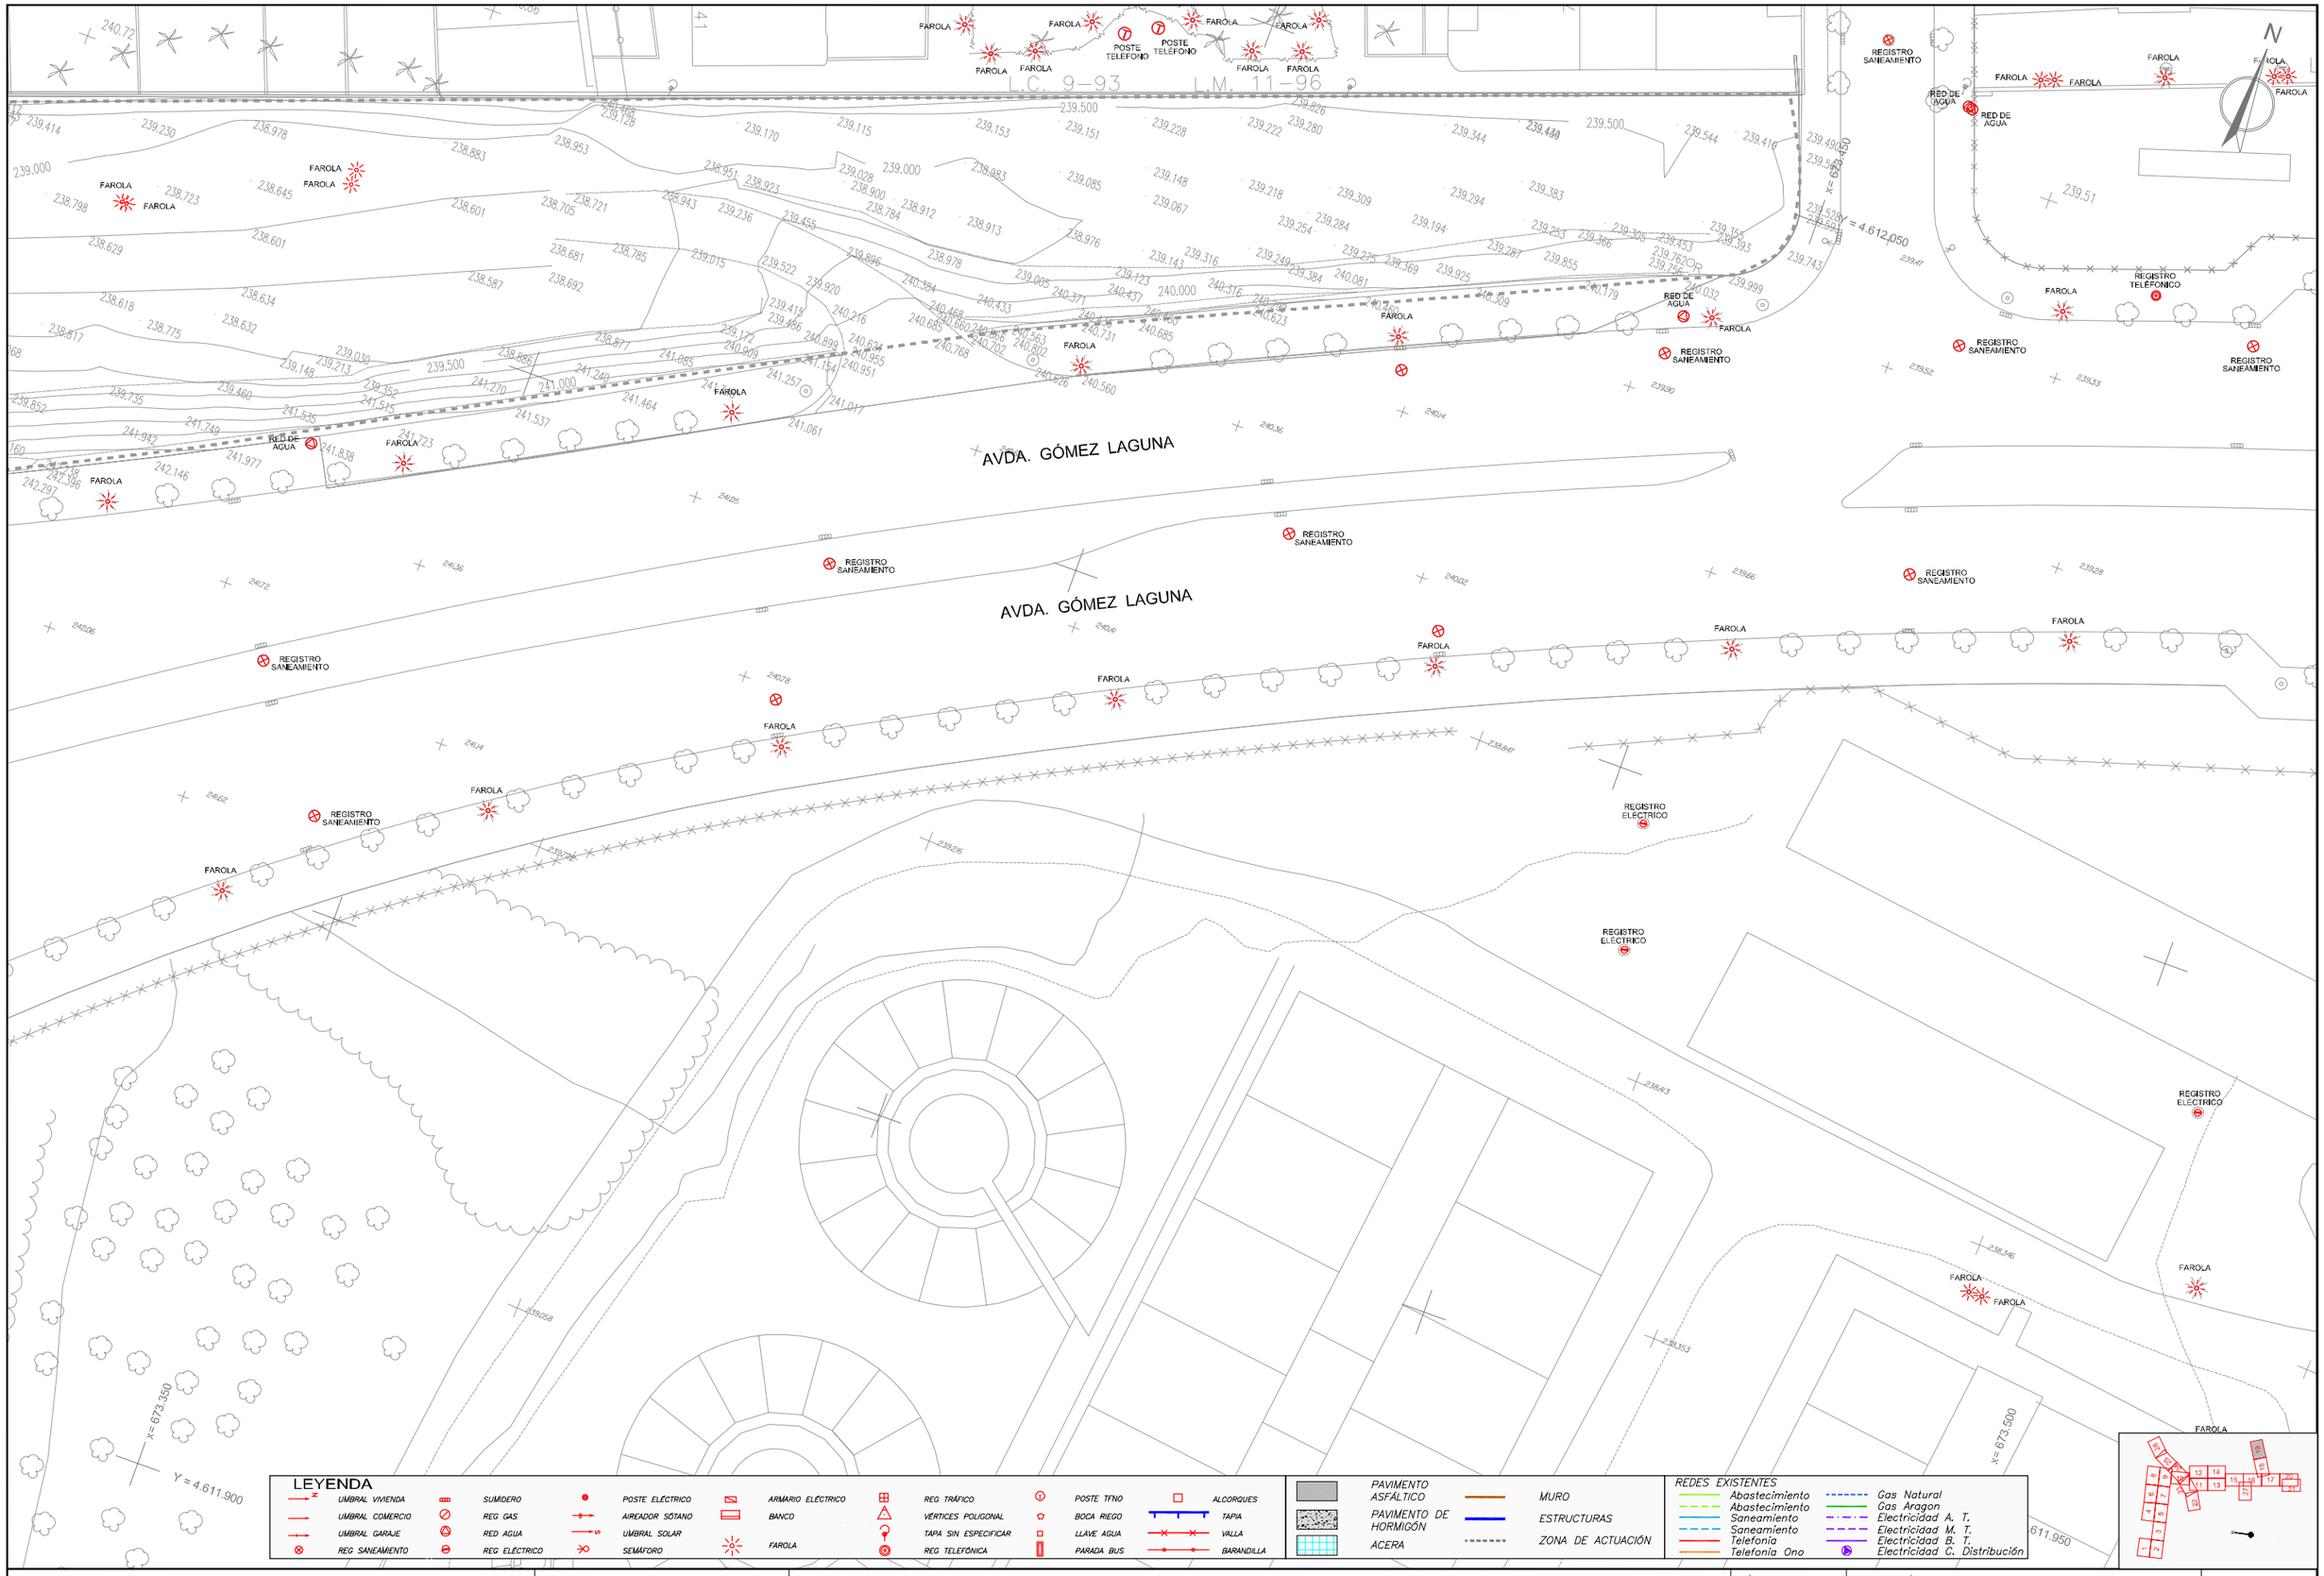

TITULO
TEXTO REFUNDIDO
Proyecto de Urbanización FASE II
CORREDOR VERDE OLIVER- VALDEFIERRO

PROMOTOR
Zaragoza
AYUNTAMIENTO

ARQUITECTOS
TEÓFILO MARTÍN
FRANCISCO BERRUETE
CARLOS LABARTA
GERARDO MOLPECERES
CARLOS MARTÍN

INGENIEROS DE CAMINOS C. Y P.
JOAQUÍN BERNAD
FELIX ROYO
JOSÉ ANTONIO ALONSO

CÓDIGO DE PLANO
4.1
HOJA 19 DE 27

DESIGNACIÓN
DEMOLICIONES
PLANTA GENERAL

FECHA
NOVIEMBRE 2008
ESCALA 1 / 500
0 1 5

\\Server\TRABAJOS\AZARA464_CORREDOR_VERDE_FASE2\Vigentes\Planos\04_DEMOLICIONES\04_01_PLANTA\CV2_04_01_PLANTA_DEMOLICION.dwg, 07/11/2008 9:55:03, Adobe PDF