


- 1.- RETIRADA DE ELEMENTOS AUXILIARES (FAROLAS, CABLES, BARRERAS METÁLICAS ETC.).
- 2.- DESMONTAJE DE PASARELA METÁLICA CONTIGUA A LA ESTRUCTURA.
- 3.- REPOSICIÓN CONDUCCIÓN DE GAS NATURAL.
- 4.- EXCAVACIÓN TERRAPLÉN PARA INSTALACIÓN DE PLANTA DE VALORIZACIÓN Y ADECUACIÓN ZONA DE ACOPIOS.

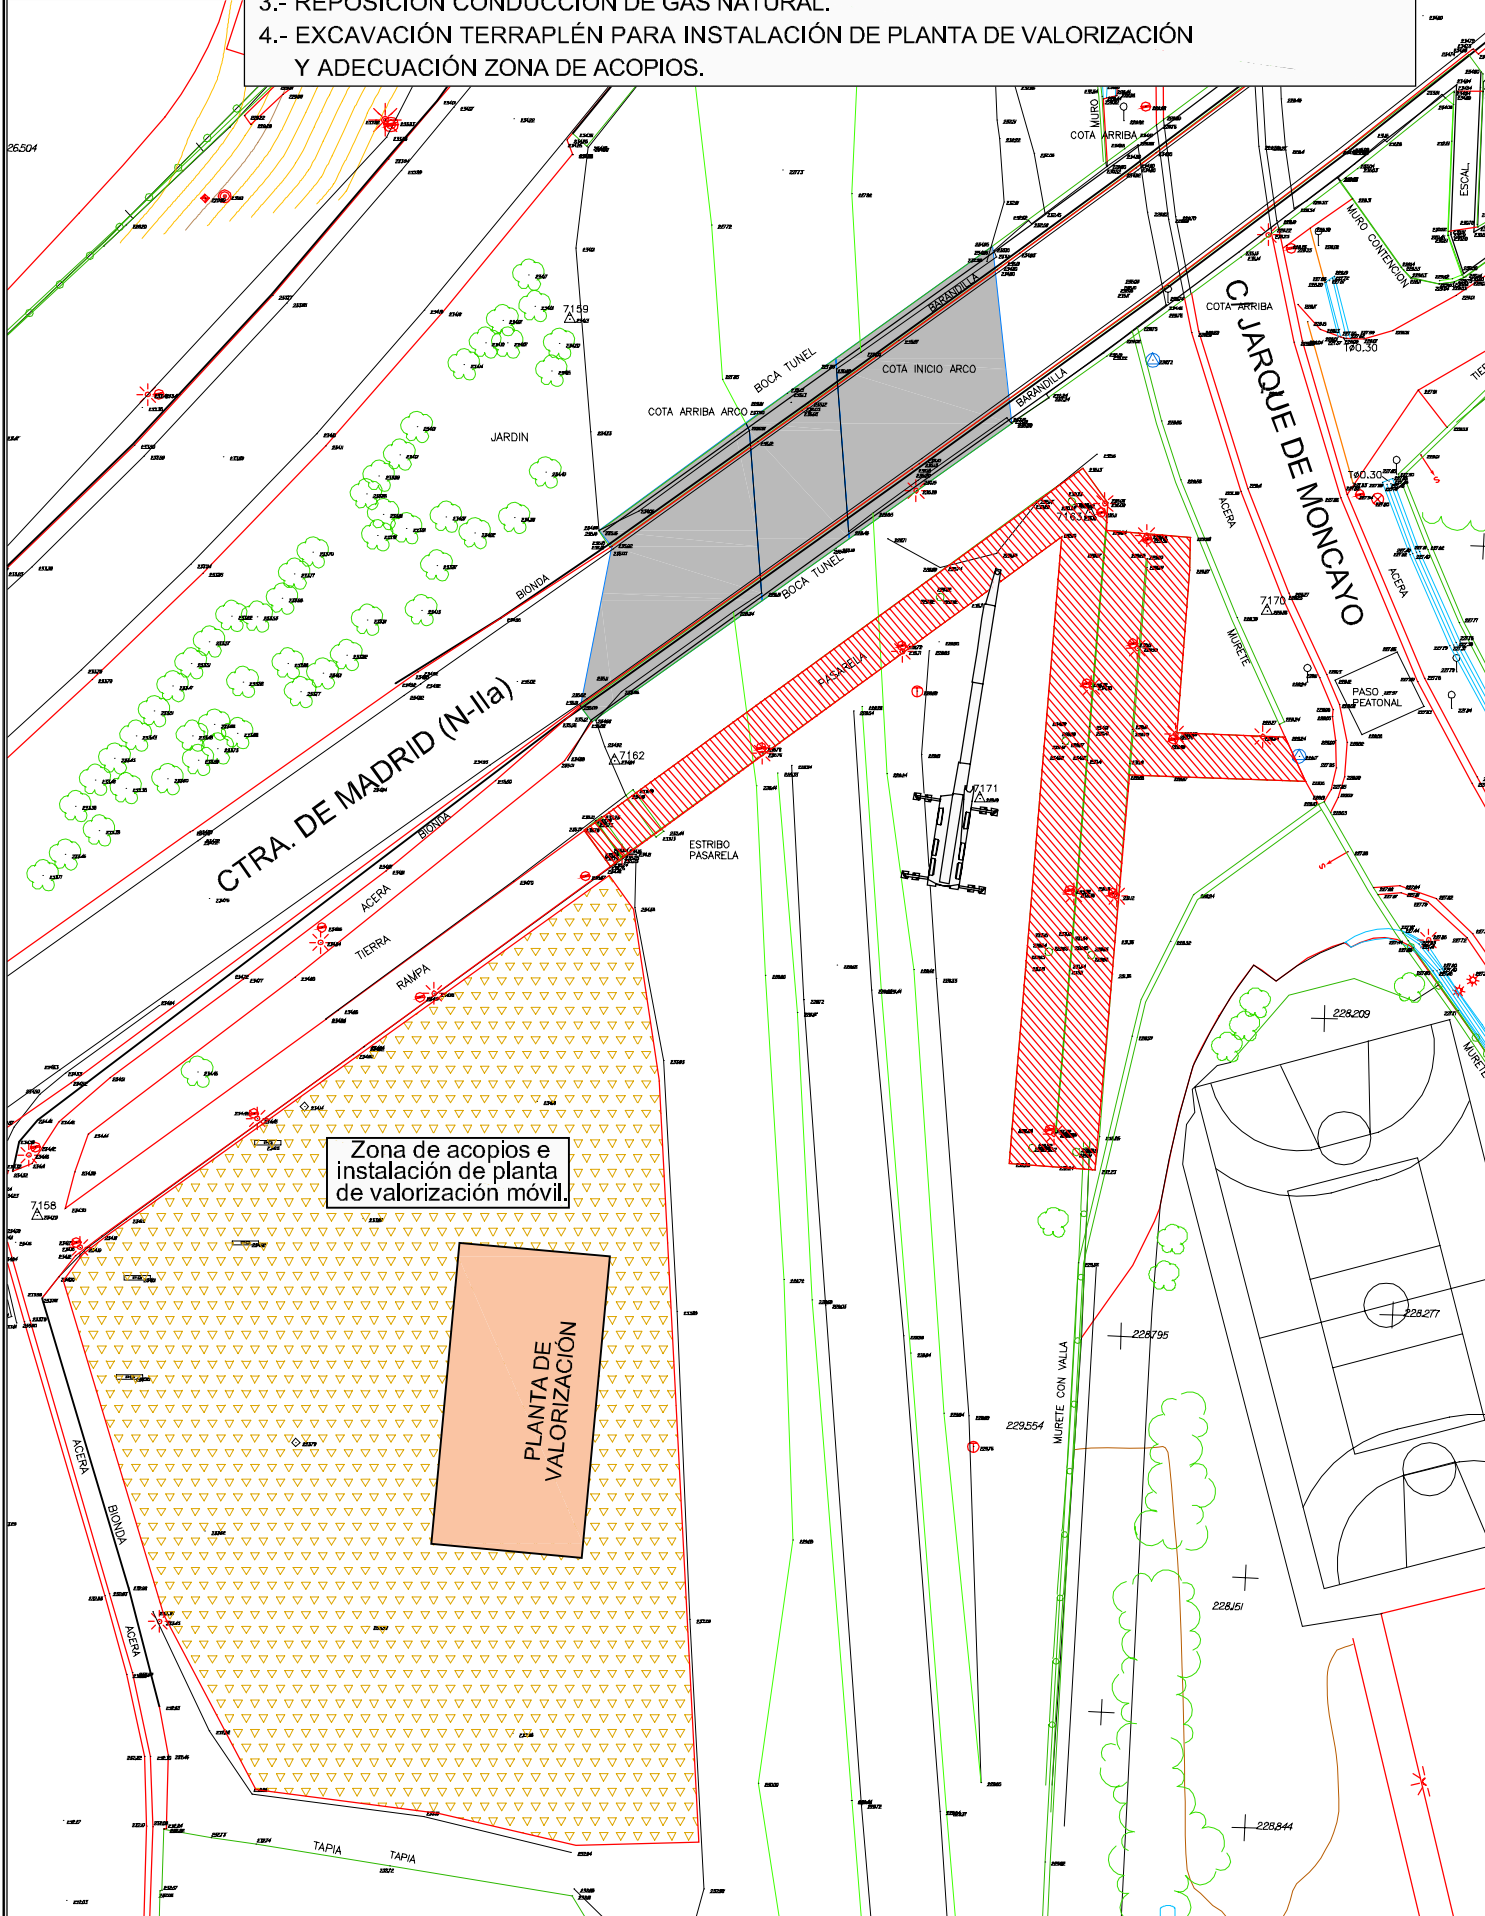

DEMOLICIÓN POR MEDIOS MECÁNICOS DEL FRENTE DE LA ESTRUCTURA.

