


FASE 3  
ESCALA 1:500

DEMOLICIÓN POR MEDIOS MECÁNICOS DEL LATERAL IZQUIERDO DE LA ESTRUCTURA.

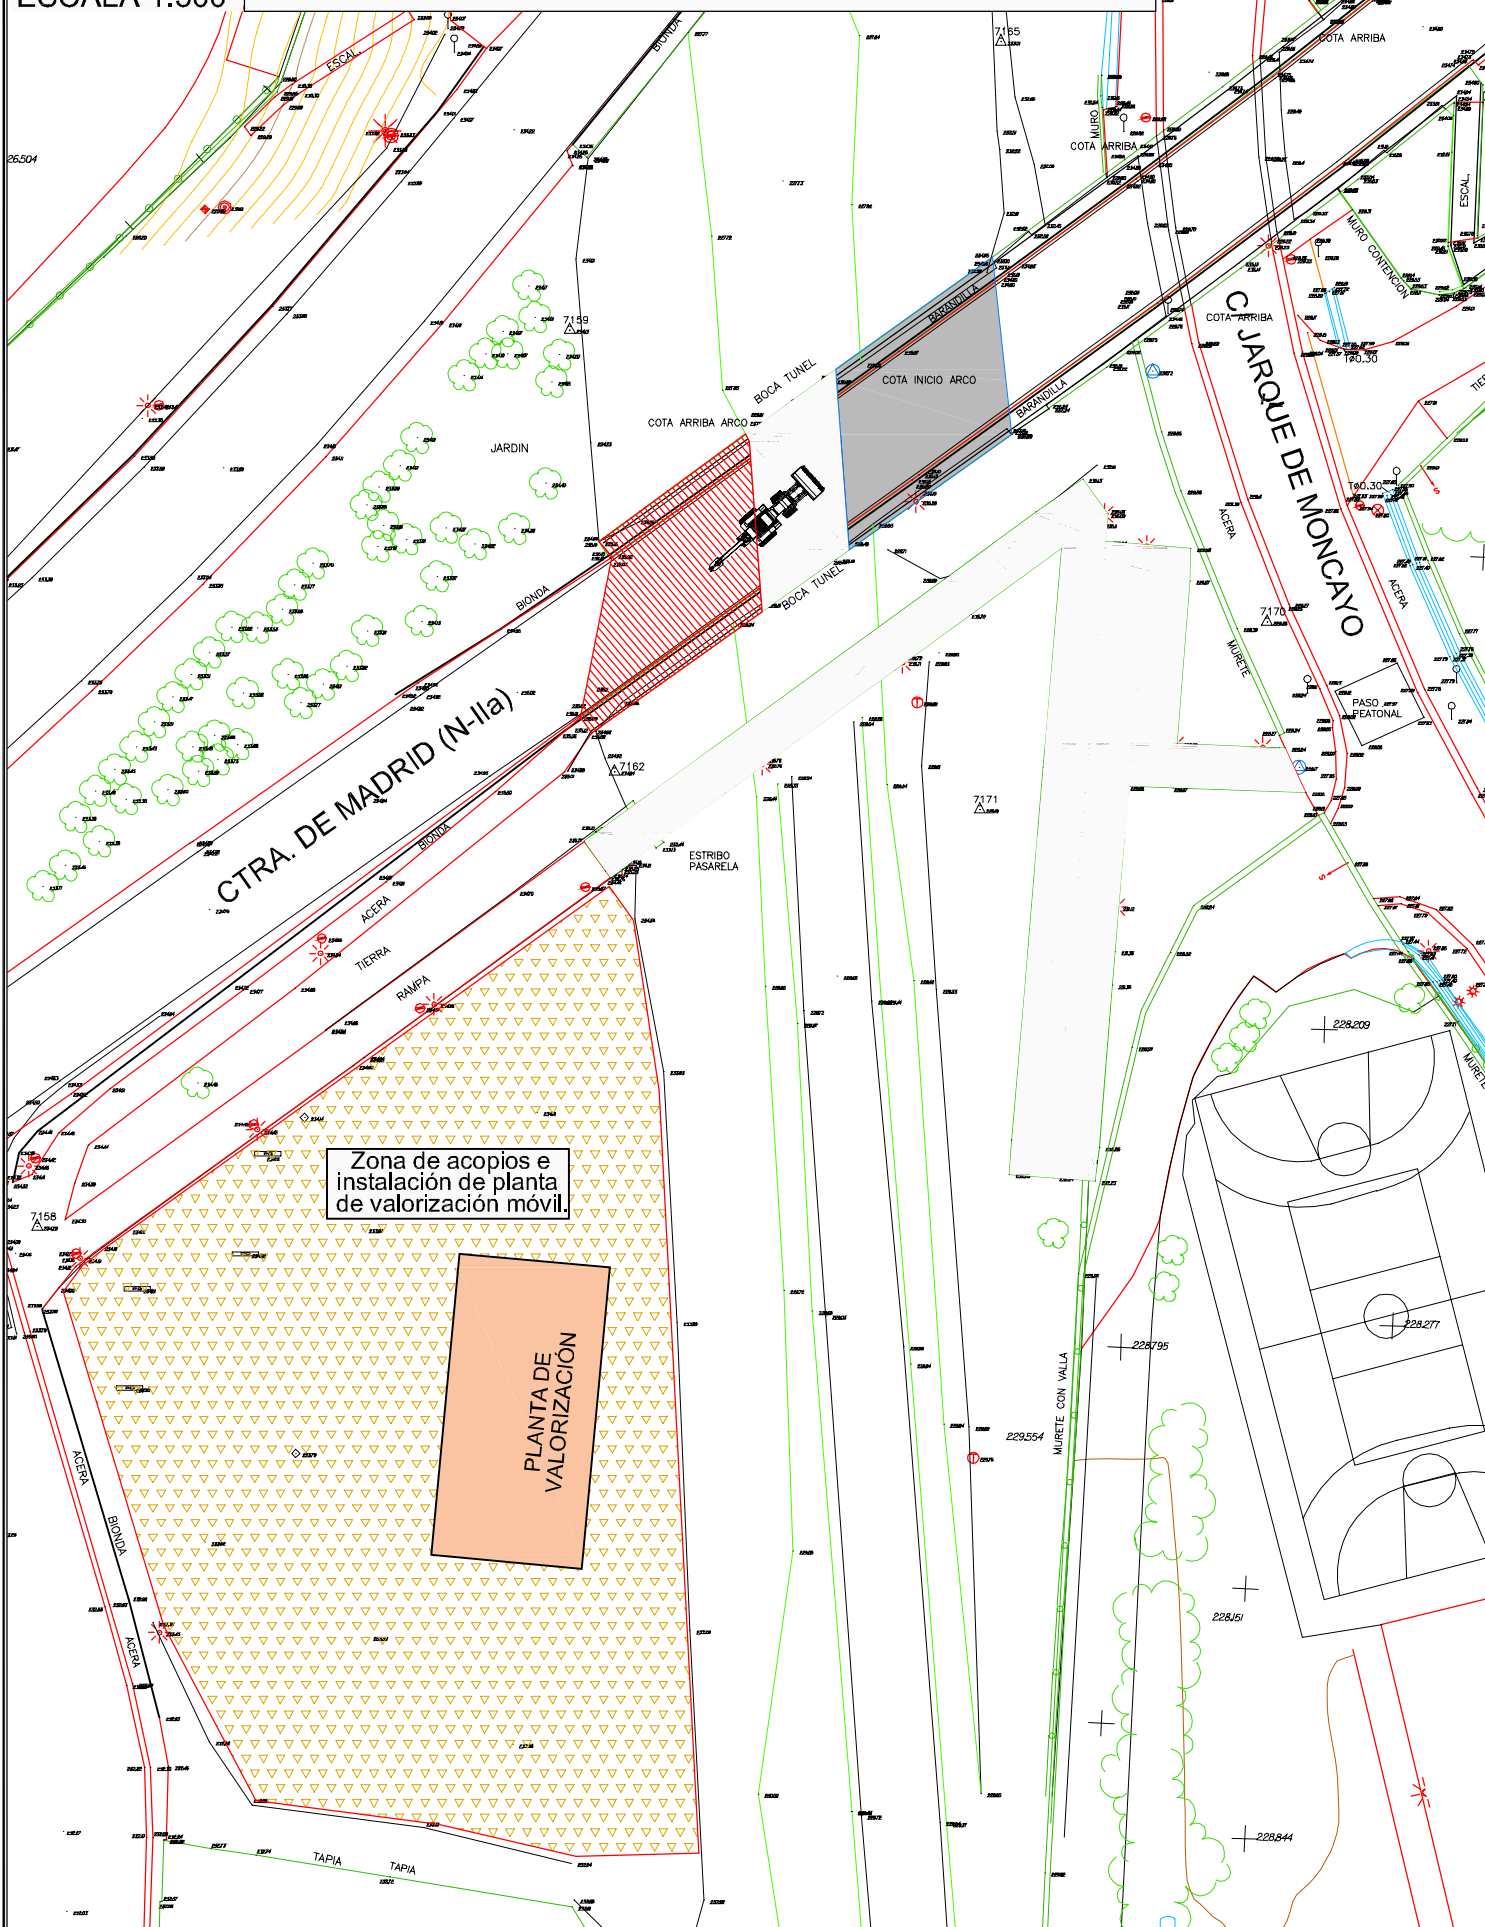

FASE 4  
ESCALA 1:500

DEMOLICIÓN POR MEDIOS MECÁNICOS DEL LATERAL DERECHO DE LA ESTRUCTURA.

