


FASE 1
ESCALA 1:500

RETIRADA DE ELEMENTOS AUXILIARES (BARANDILLAS, FAROLAS, CABLES, BARRERAS METÁLICAS ETC.).

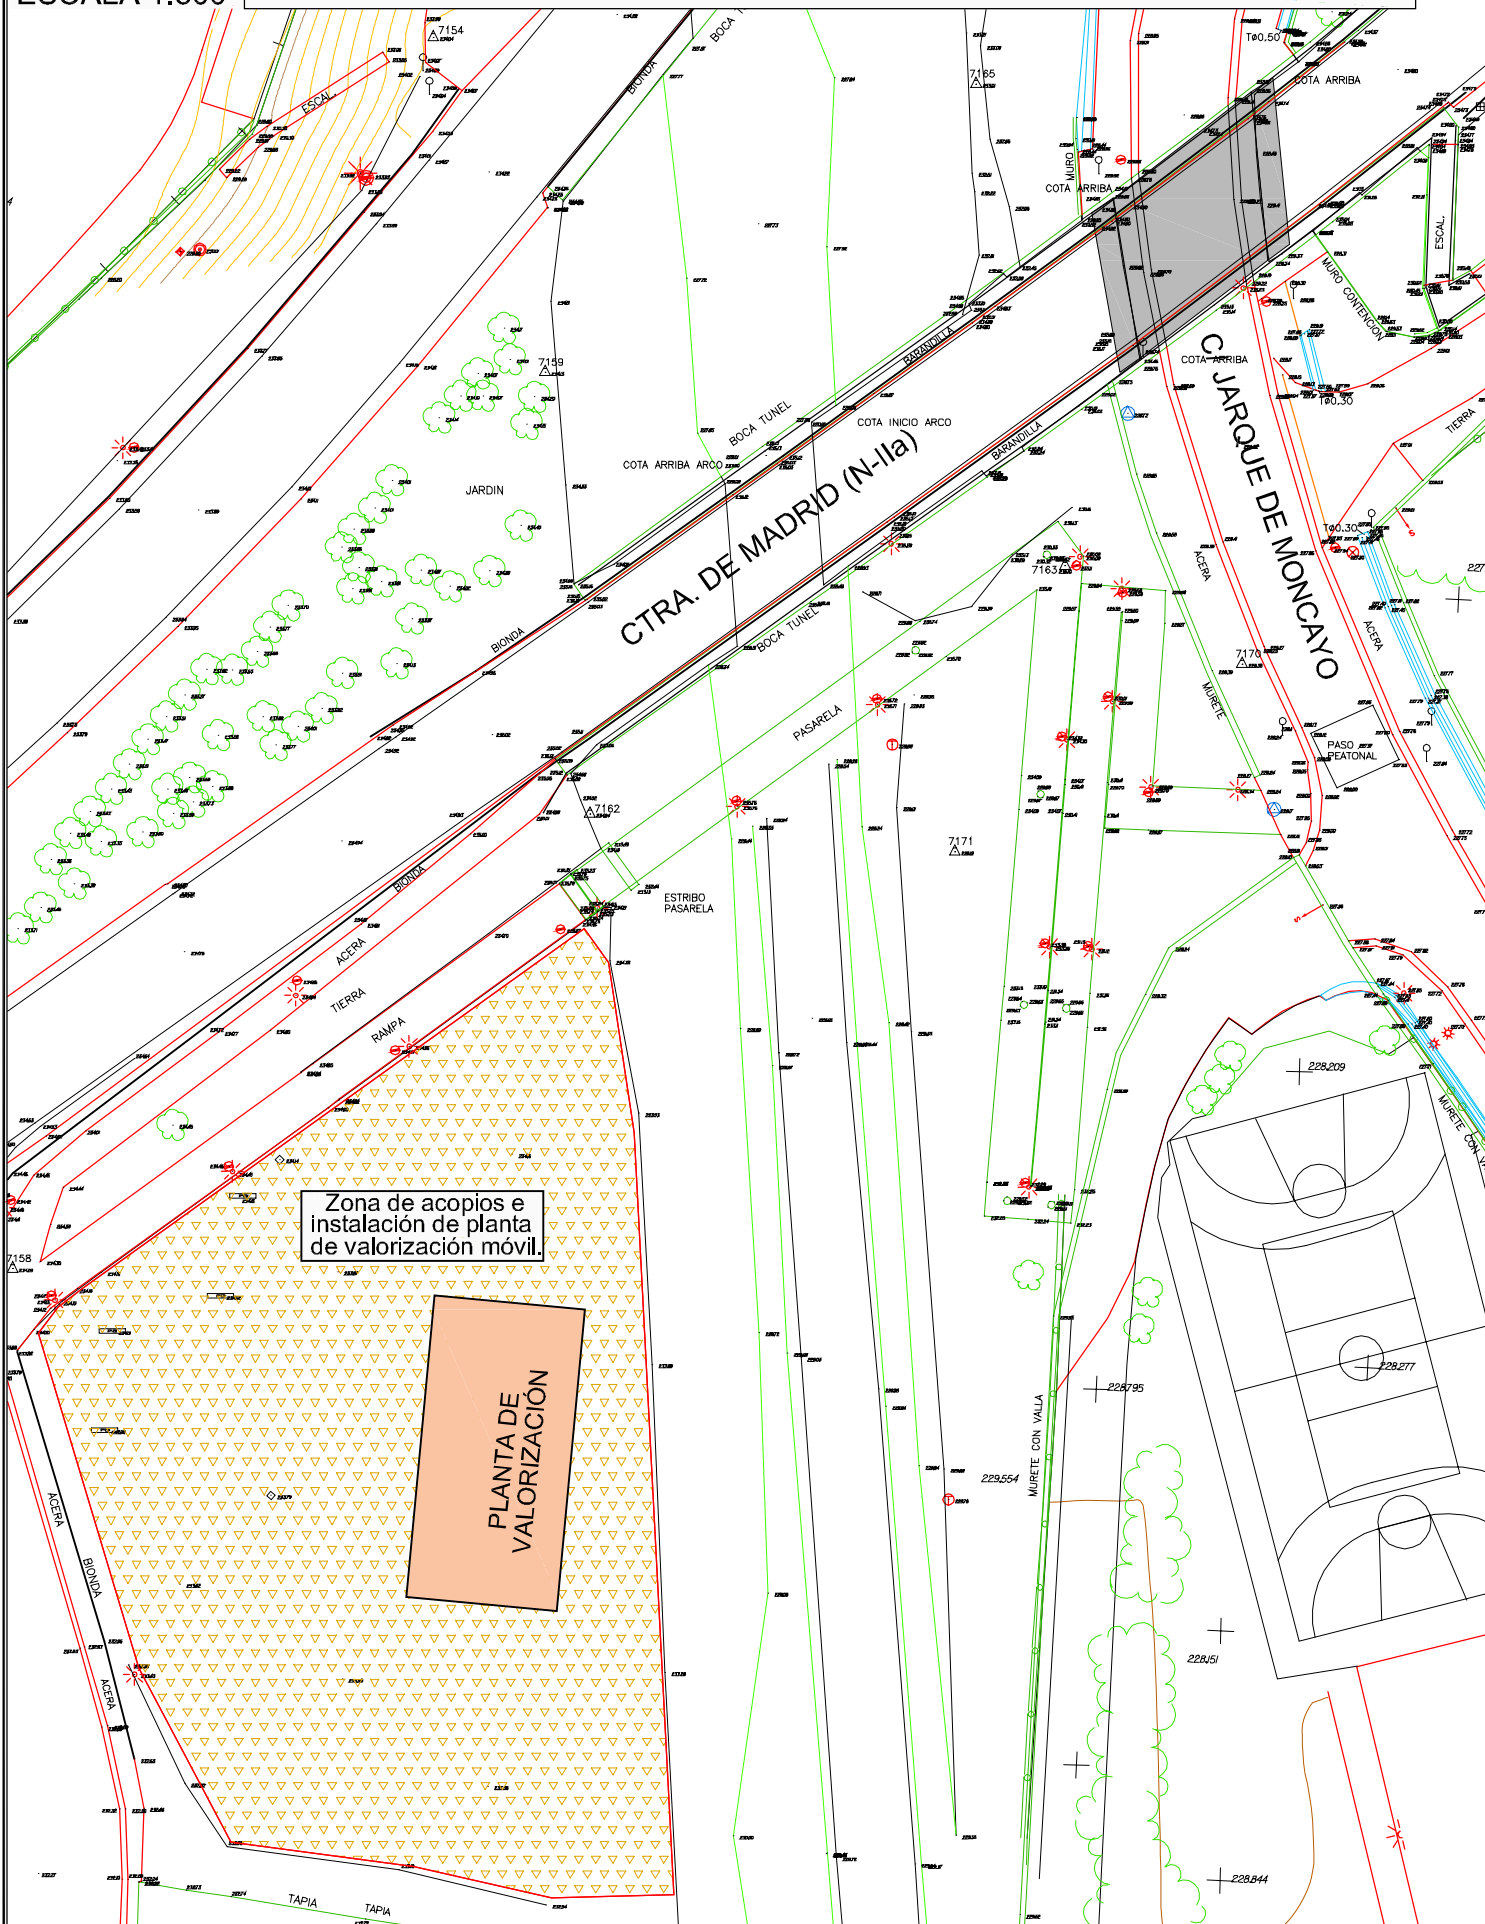

FASE 2
ESCALA 1:500

CORTE DEL TABLERO EN RABANADAS LONGITUDINALES, INTEGRADAS POR DOS VIGAS MAS SU PARTE CORRESPONDIENTE DE LOSA DE COMPRESIÓN.

