



\\Server1\TRABAJOS\2008\464\464\_CORREDOR\_VERDE\_FASE2\Montes\Planos\04\_DEMOLICIONES\04\_02\_detalle\04\_02\_01\_CABETERA\_DE\_MADRID\02\_04\_02\_01\_02\_FASE3\_DESM\_P\_Luigs\_CD\_seccion\_03.dwg, 07/11/2008 10:07:32, Adobe PDF


ESTADO ACTUAL  
SECCIÓN TABLERO  
ESCALA 1:100

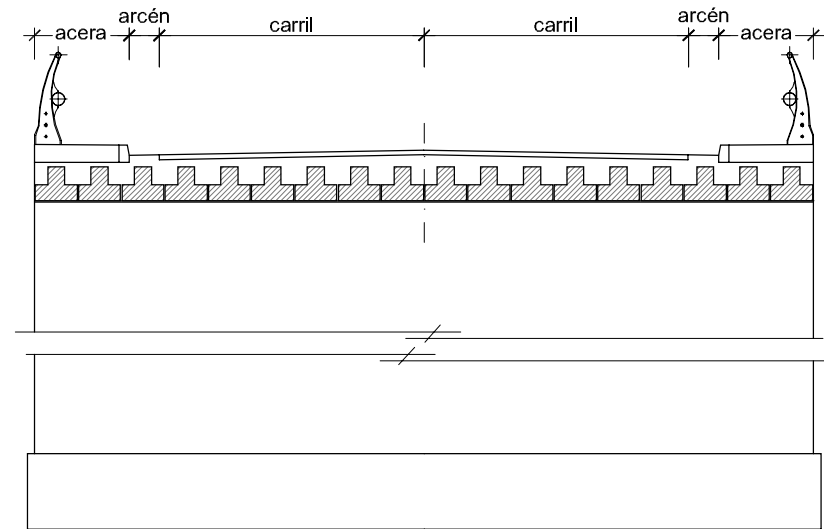


FASE 1  
RETIRADA DE ELEMENTOS AUXILIARES  
SECCIÓN TABLERO  
ESCALA 1:100

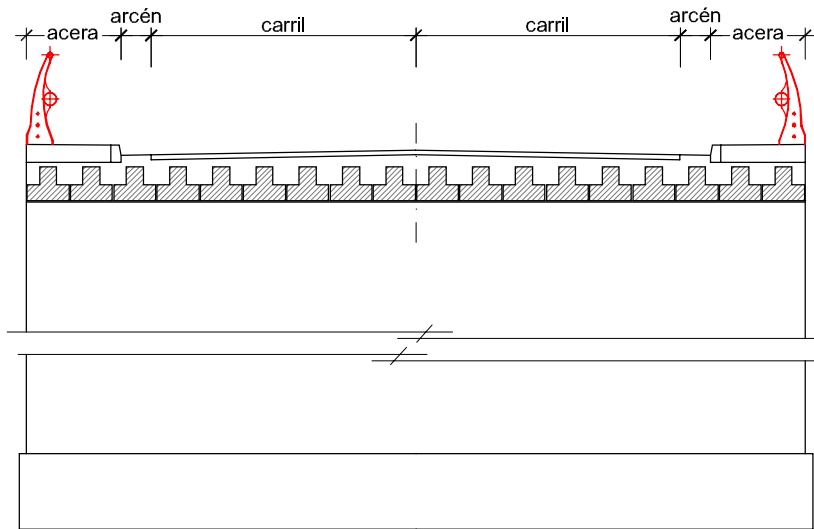

FASE 2  
CORTE LONGITUDINAL DE LOSA Y VIGAS EN GRUPOS DE DOS  
SECCIÓN TABLERO  
ESCALA 1:100

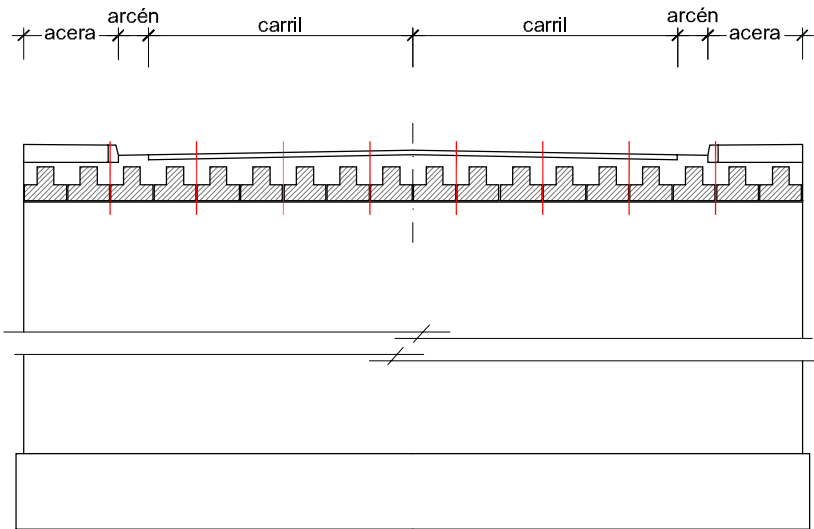


FASE 3  
FASE 3. DESMONTAJE DE REBANADAS  
SECCIÓN TABLERO  
ESCALA 1:100

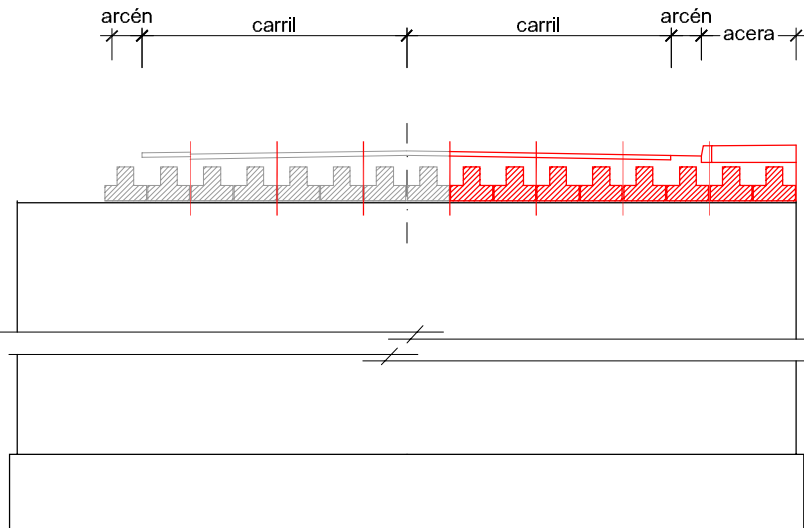

FASE 4  
DEMOLICIÓN DE ESTRIBOS

SECCIÓN TABLERO  
ESCALA 1:100

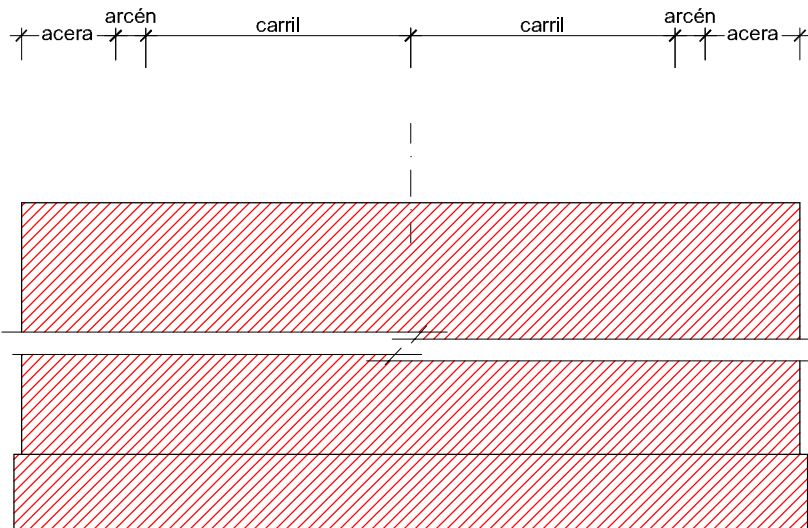

PERFIL LONGITUDINAL PUENTE  
ESCALA 1:250

