



FASE 0 - ESTADO ACTUAL

ESCALA 1:500

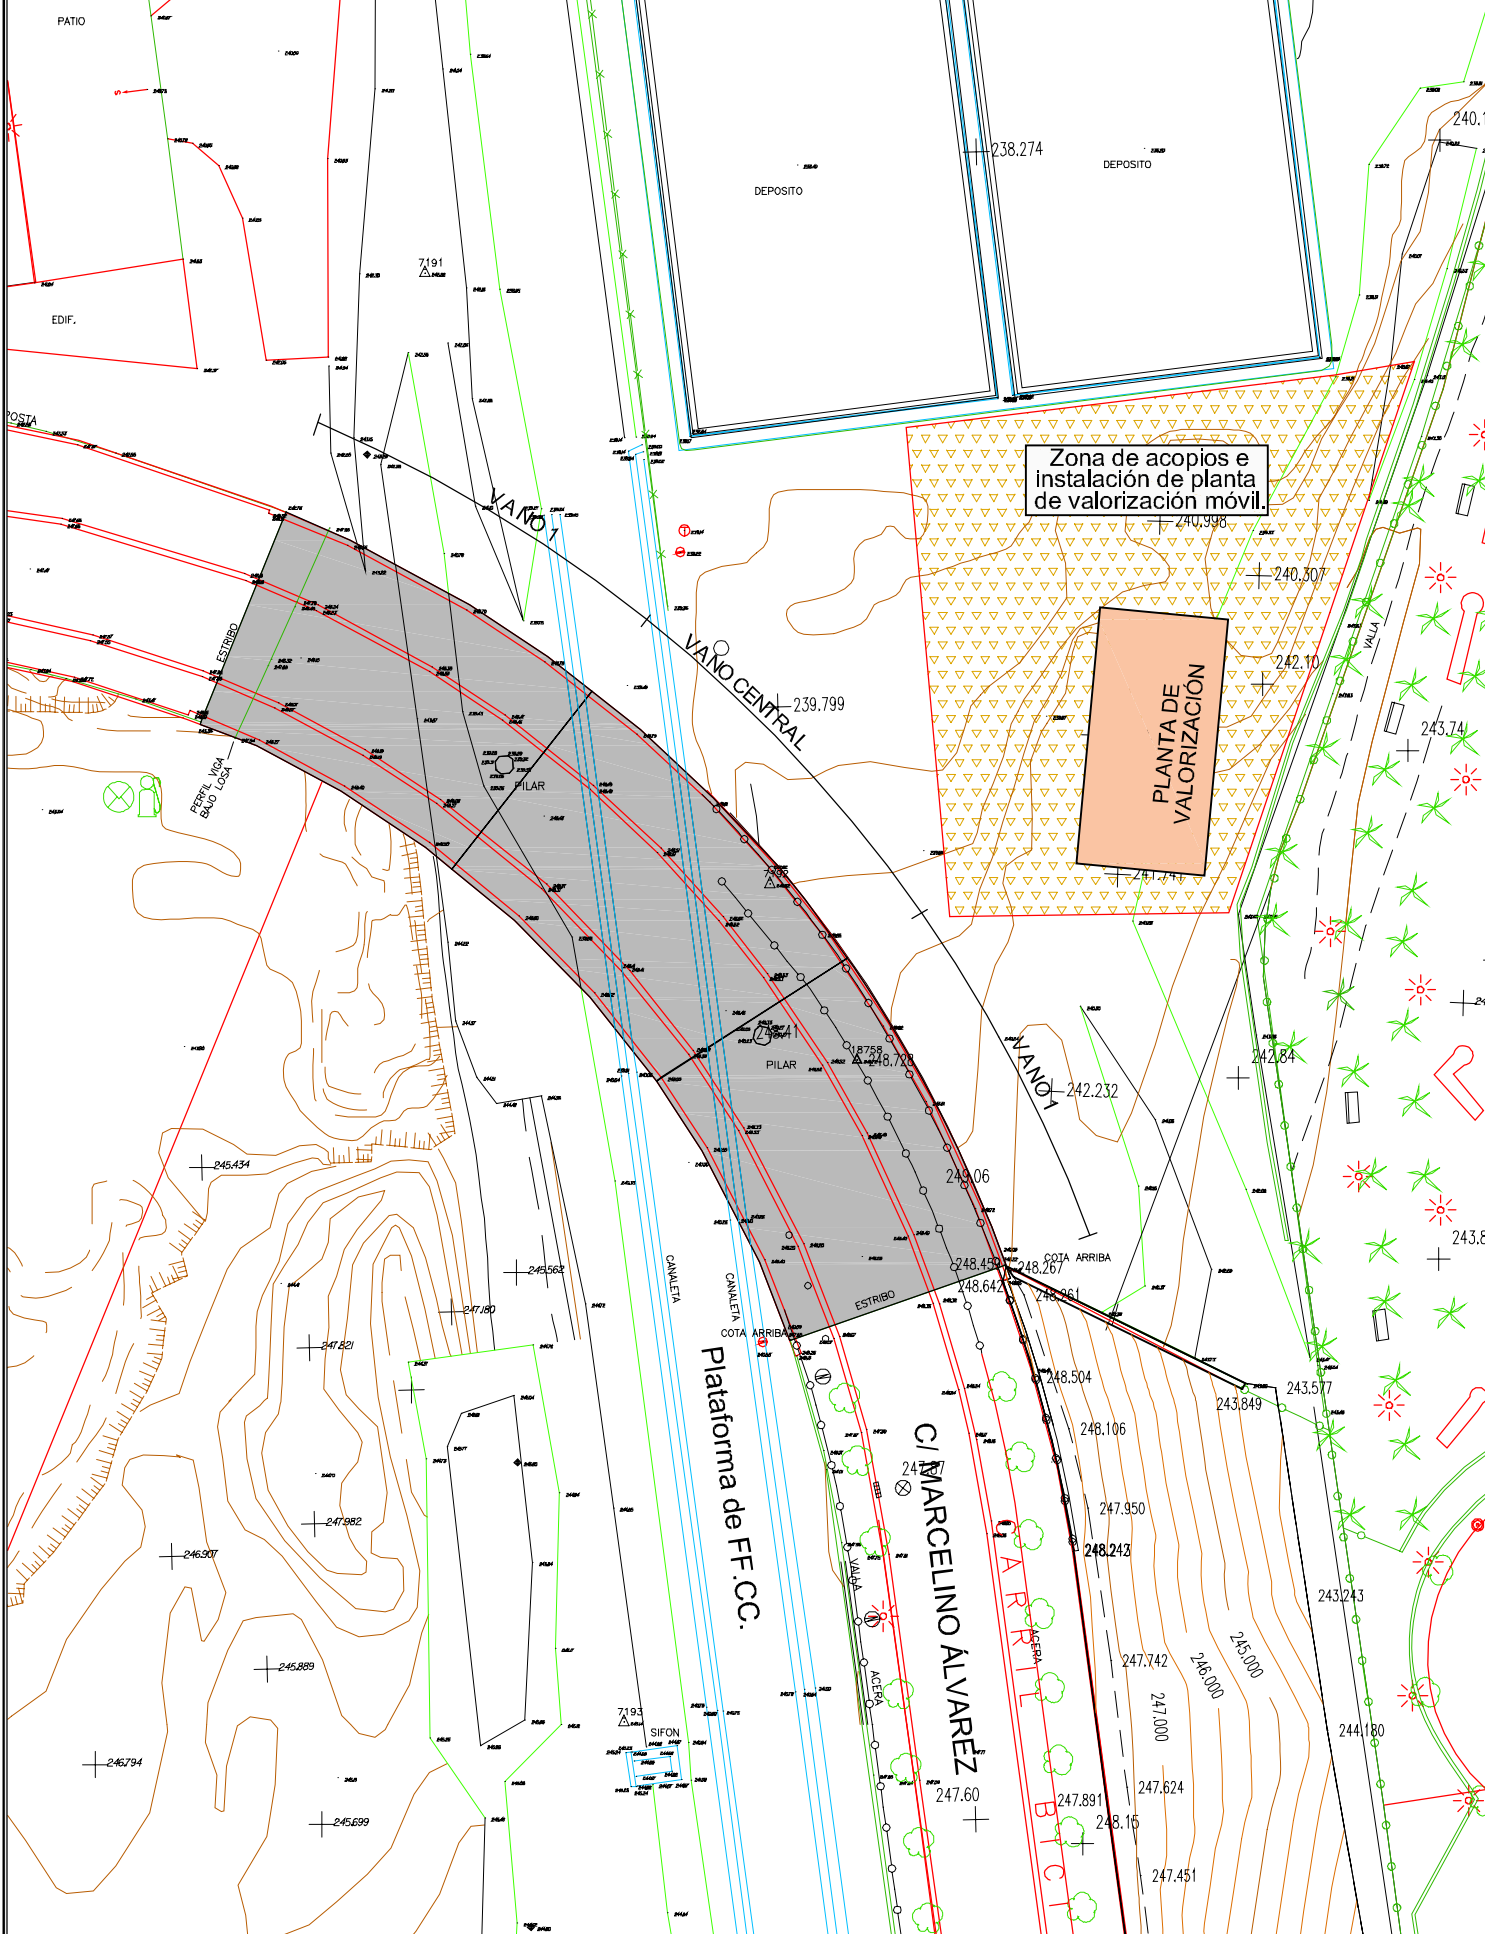

FASE 1

ESCALA 1:500

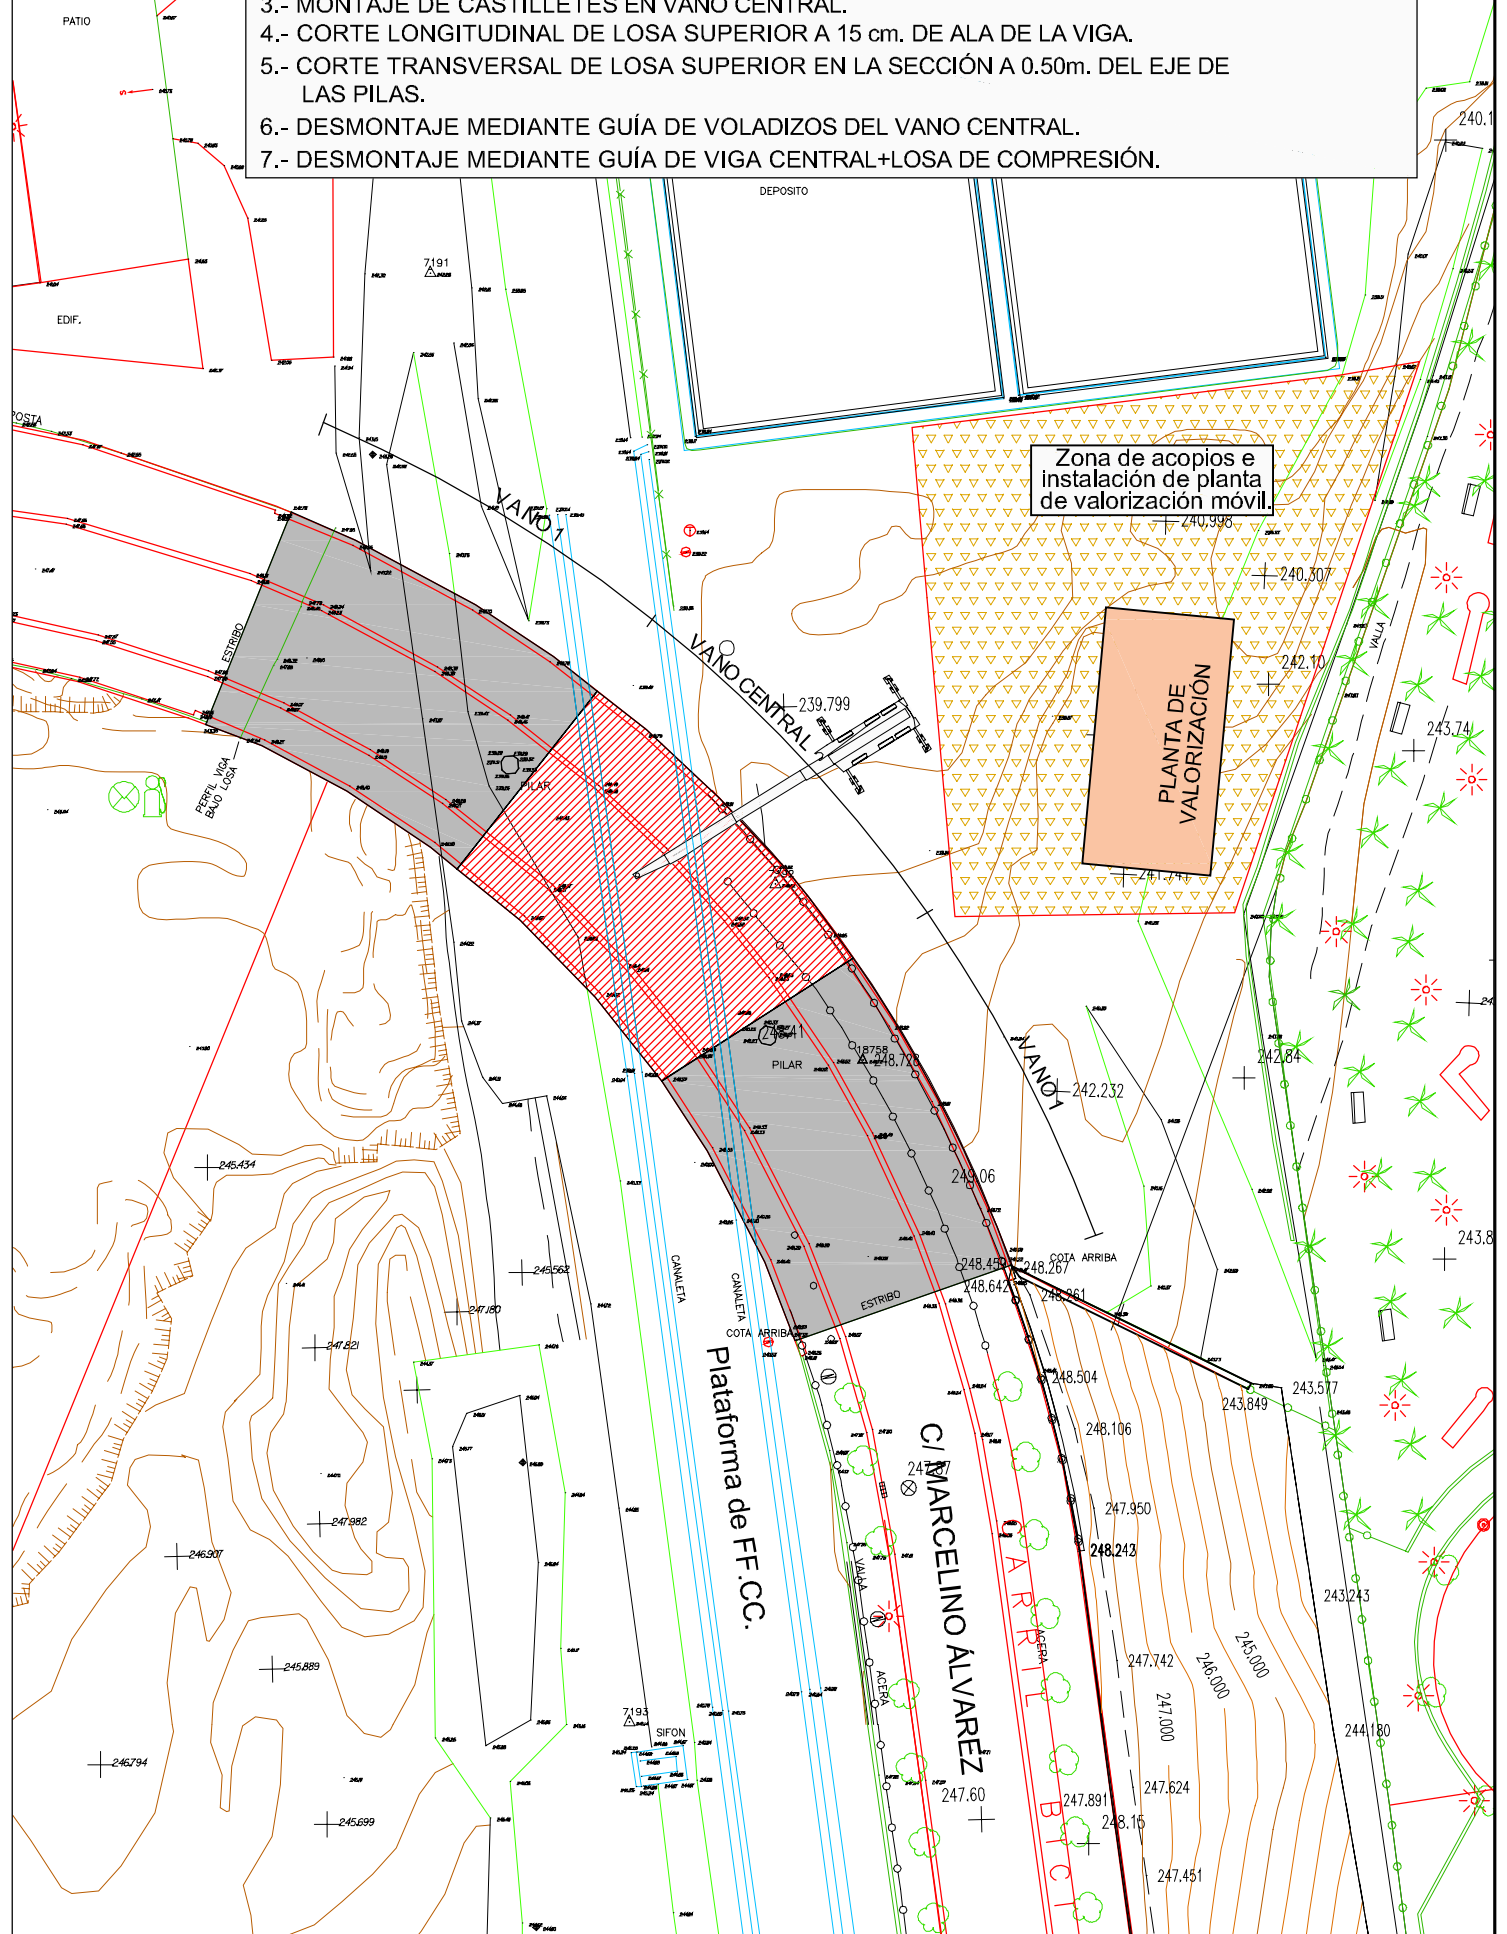

- 1.- RETIRADA DE ELEMENTOS AUXILIARES
- 2.- RETIRADA DE LÍNEA DE MEDIA TENSIÓN ADOSADA AL CANTO DE LA VIGA CENTRAL.
- 3.- MONTAJE DE CASTILLETES EN VANO CENTRAL.
- 4.- CORTE LONGITUDINAL DE LOSA SUPERIOR A 15 cm. DE ALA DE LA VIGA.
- 5.- CORTE TRANSVERSAL DE LOSA SUPERIOR EN LA SECCIÓN A 0.50m. DEL EJE DE LAS PILAS.
- 6.- DESMONTAJE MEDIANTE GUÍA DE VOLADIZOS DEL VANO CENTRAL.
- 7.- DESMONTAJE MEDIANTE GUÍA DE VIGA CENTRAL+LOSA DE COMPRESIÓN.