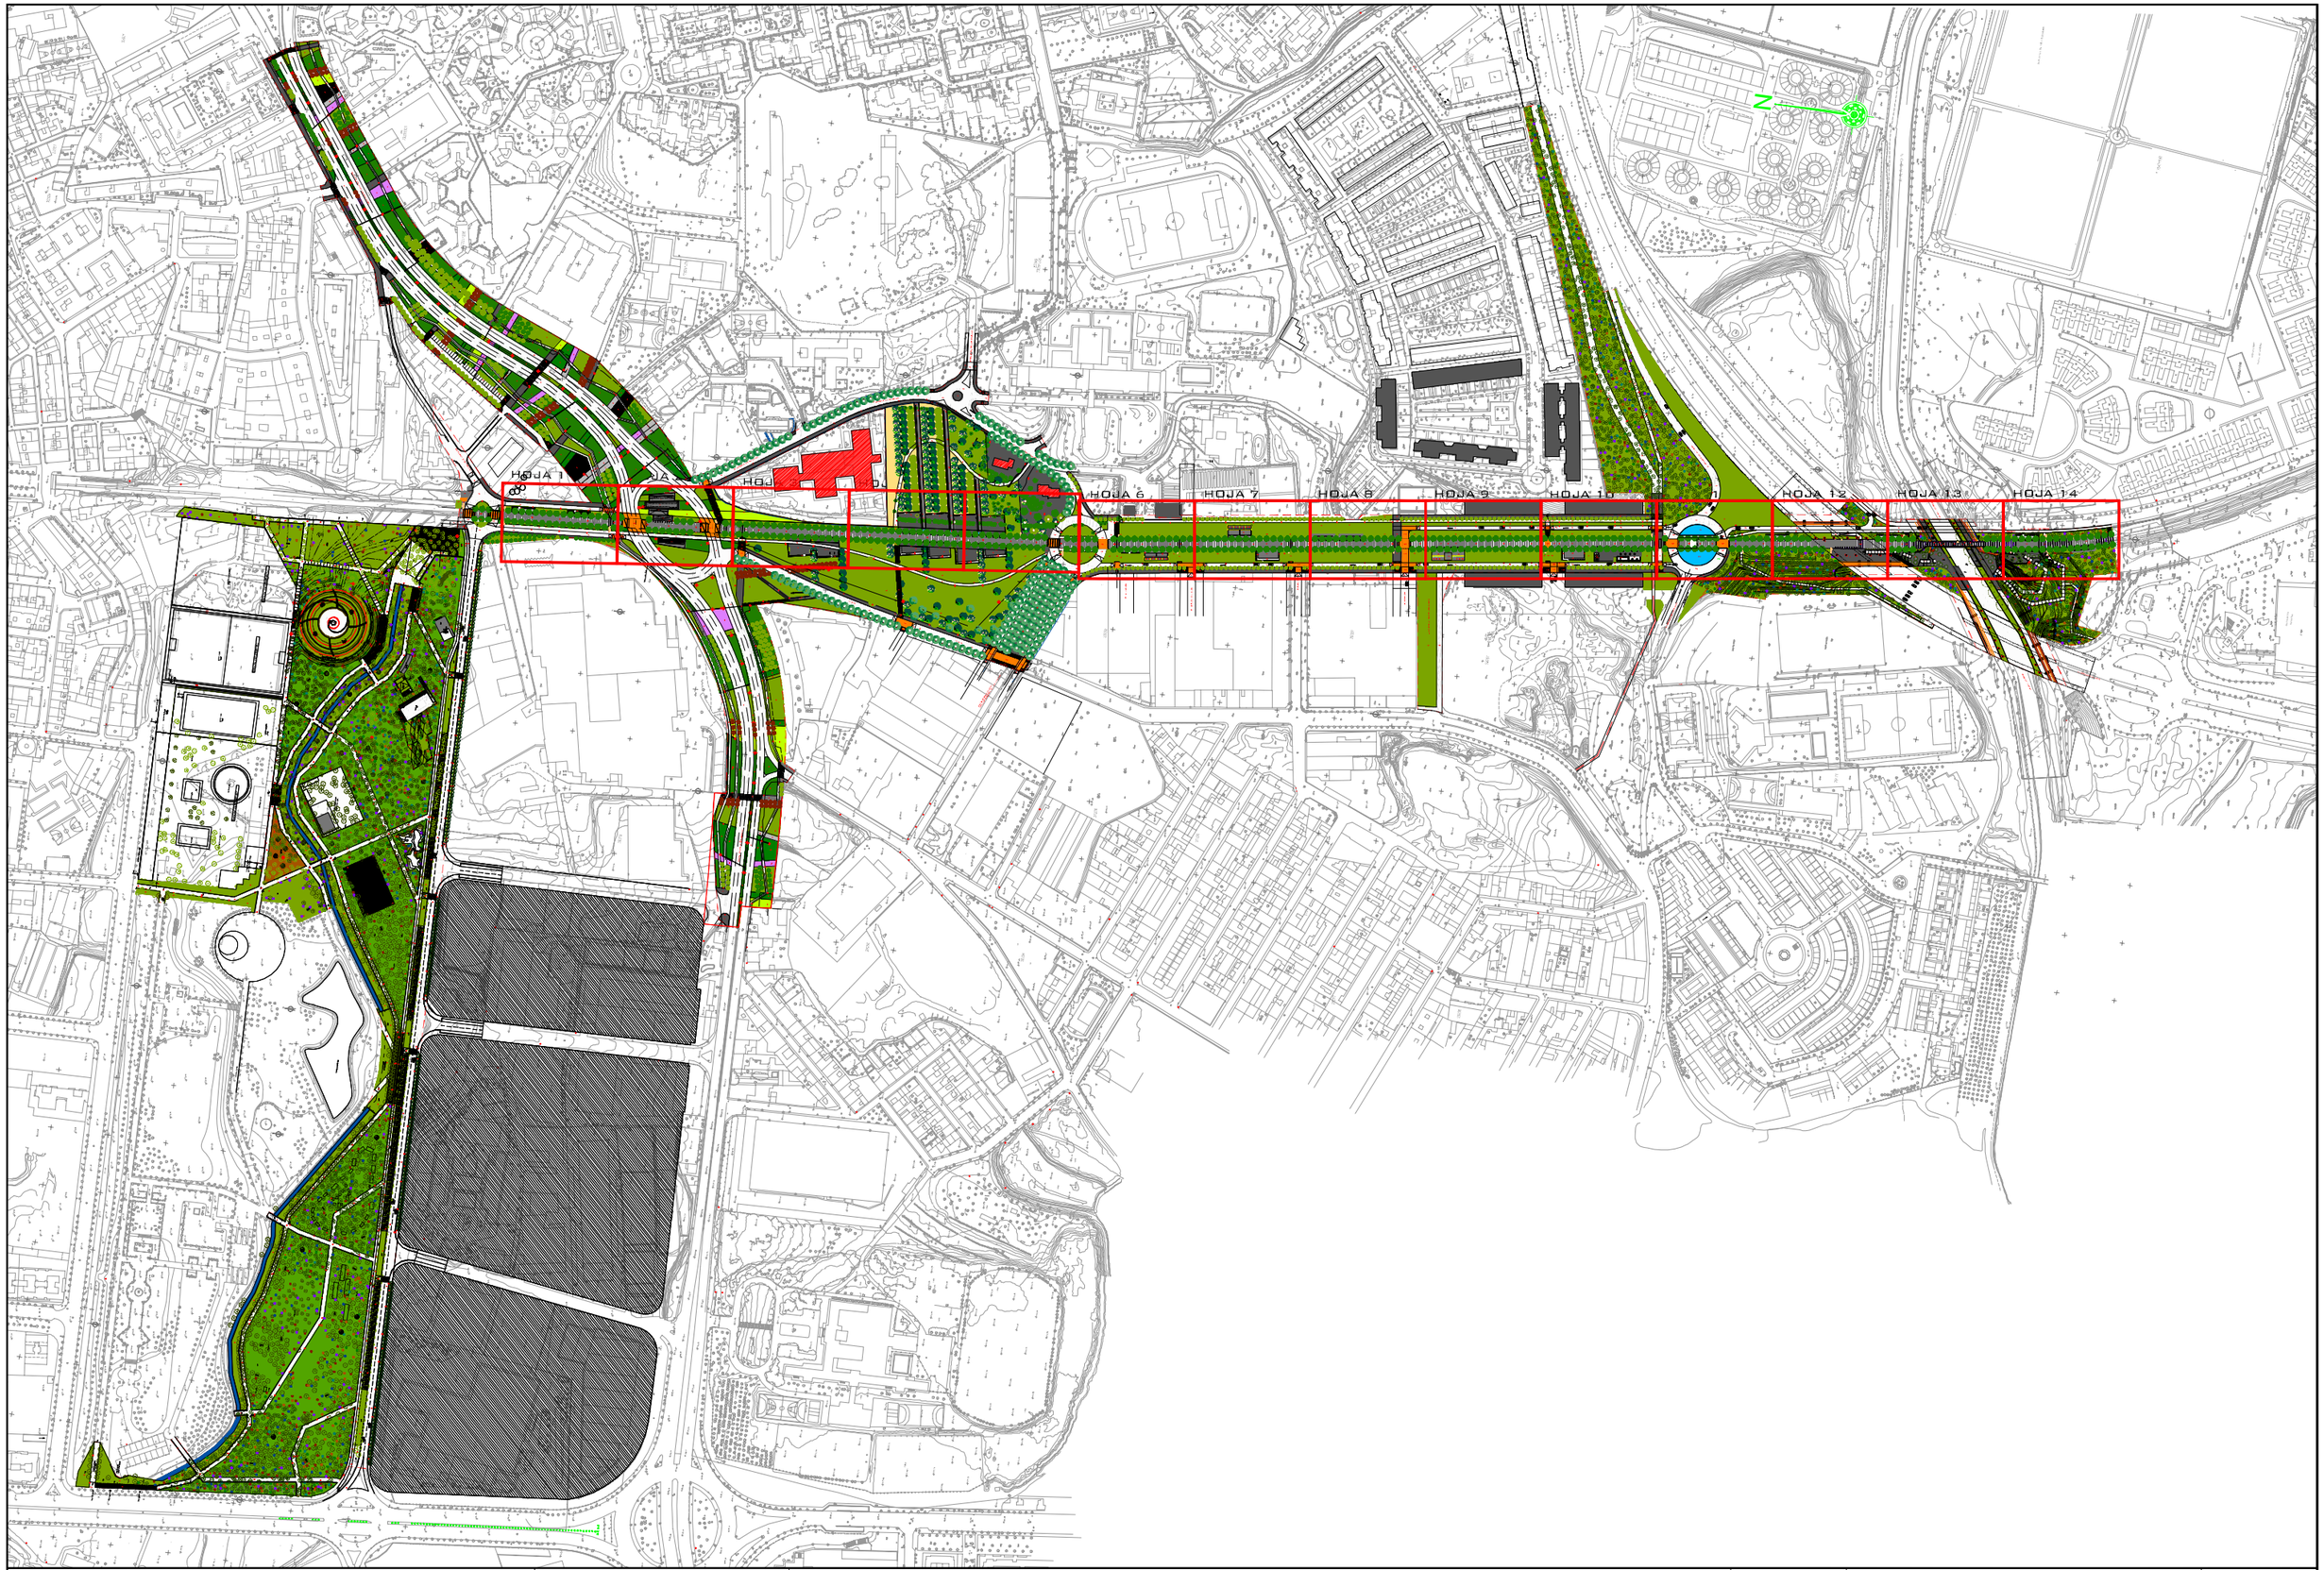

TÍTULO
TEXTO REFUNDIDO
Proyecto de Urbanización FASE II
CORREDOR VERDE OLIVER- VALDEFIERRO

PROMOTOR
Zaragoza
AYUNTAMIENTO

ARQUITECTOS
TEÓFILO MARTÍN · FRANCISCO BERRUETE · CARLOS LABARTA · GERARDO MOLPECERES

INGENIEROS DE CAMINOS C. Y P.
CARLOS MARTÍN · JOAQUÍN BERNAD · FELIX ROYO · JOSÉ ANTONIO ALONSO

CÓDIGO DE PLANO
5.2.2
HOJA 0 DE 14

DESIGNACIÓN
PAVIMENTACION
DEFINICIÓN. PLANTA DE DETALLE
DISTRIBUCION DE HOJAS

FECHA
NOVIEMBRE 2008

ESCALA 1 / 5000
0 10 50