


ESQUEMA DE EJES

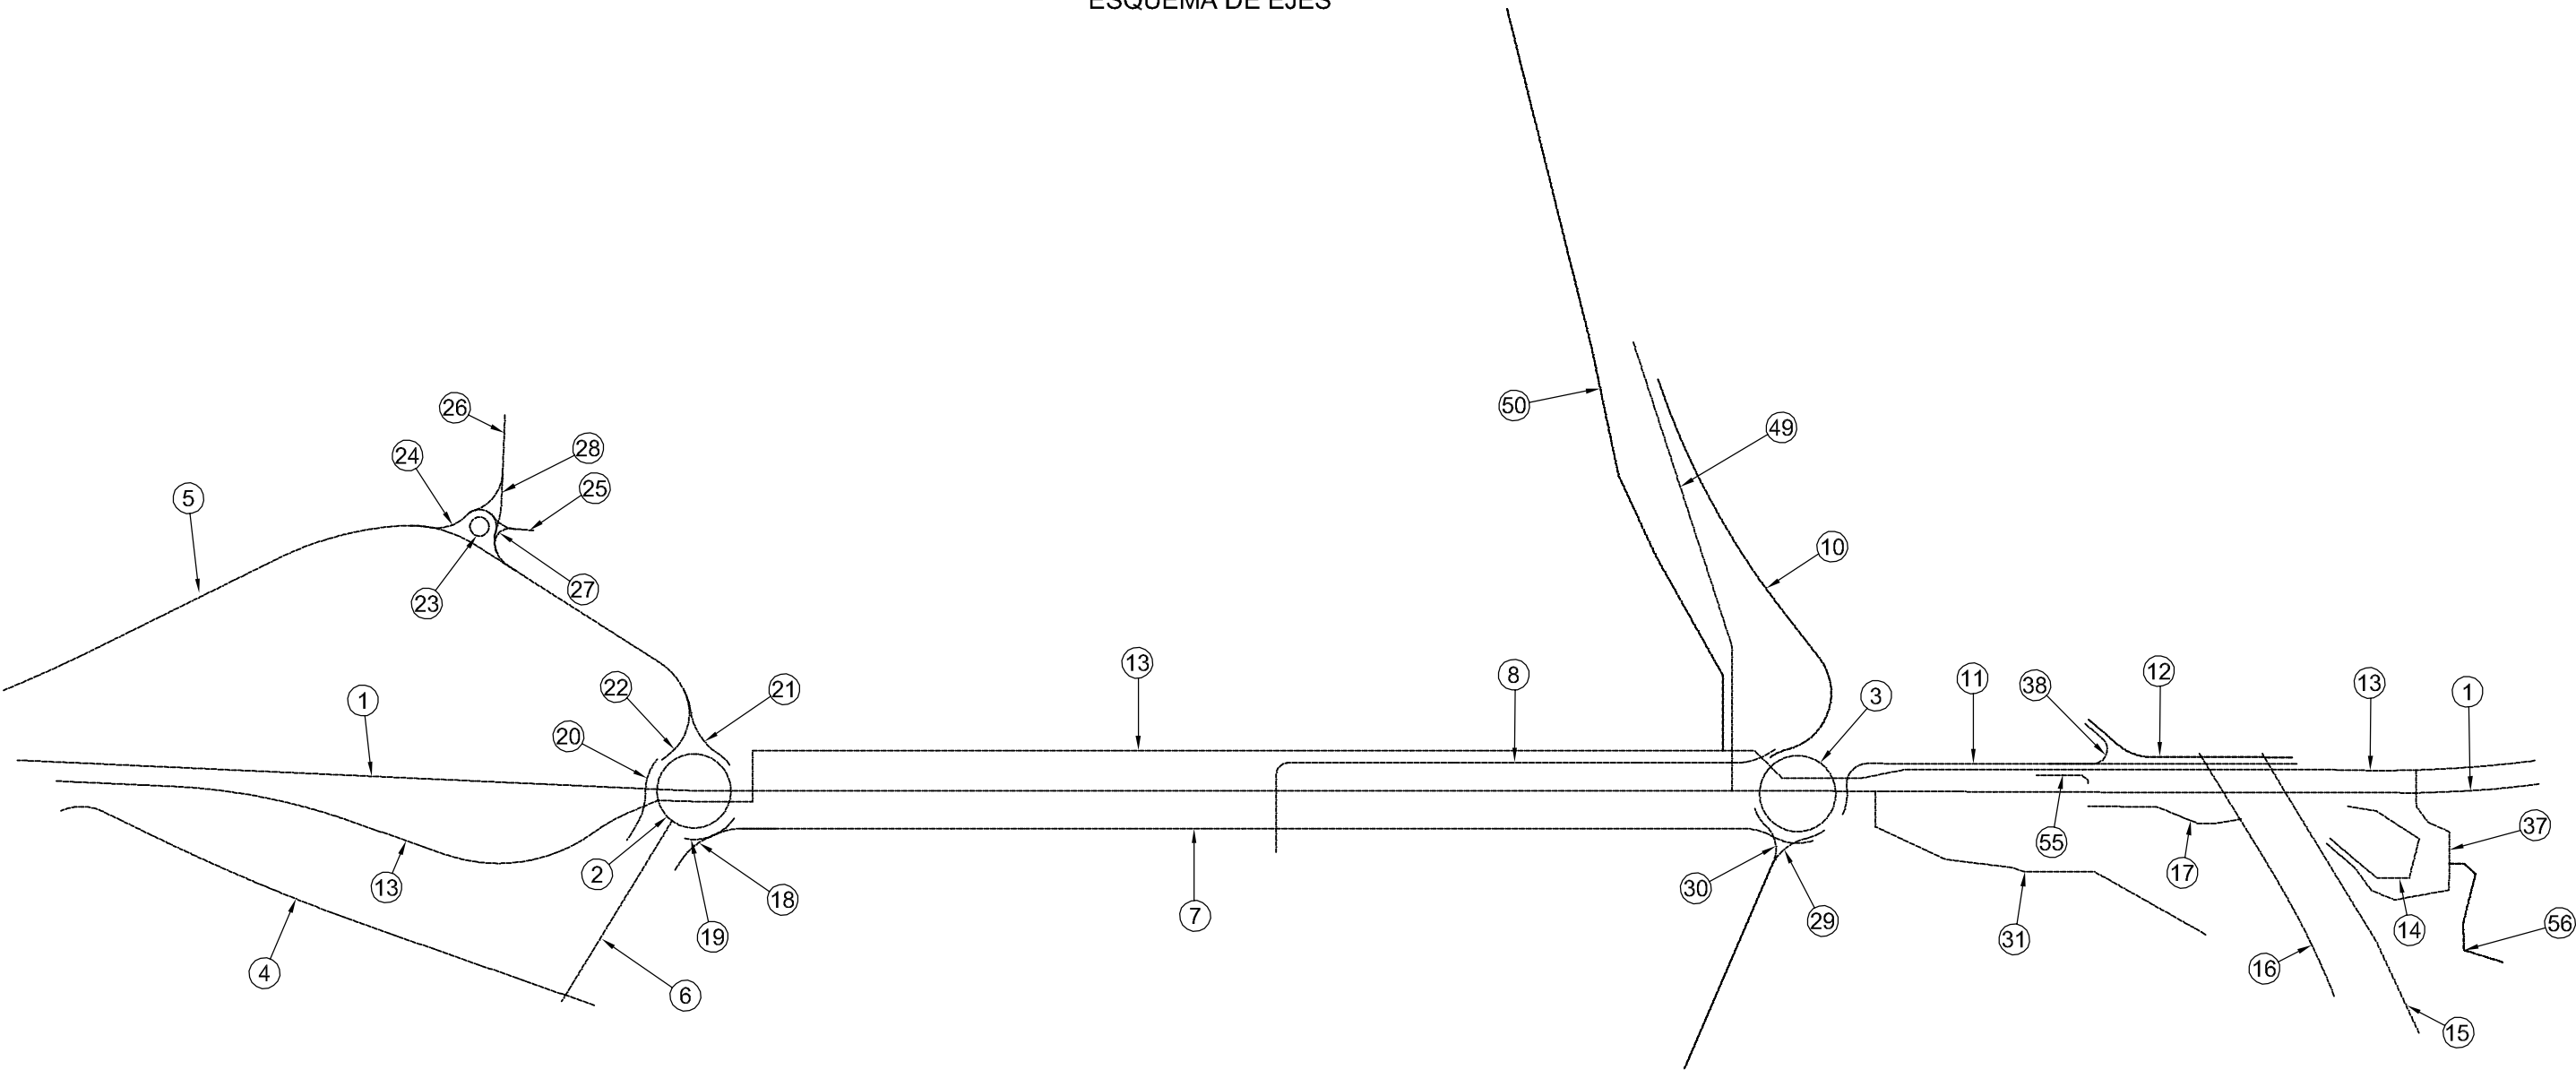

CORREDOR VERDE (TRAMO 2) -RELACIÓN DE EJES

EJE	PK inicial	PK final	LONGITUD	NOMBRE	EJE	PK inicial	PK final	LONGITUD	NOMBRE
1	0.000	1222.052	1222.052	PASEO CENTRAL	23	0.000	28.803	28.803	GLORIETA DE NTRA. SRA. DE LOS ÁNGELES
2	0.000	112.469	112.469	GLORIETA-1	24	0.000	75.128	75.128	RAMAL 1 GLORIETA DE NTRA. SRA. DE LOS ÁNGELES
3	0.000	115.611	115.611	GLORIETA-2	25	0.000	23.969	23.969	RAMAL 2 GLORIETA DE NTRA. SRA. DE LOS ÁNGELES
4	0.000	276.960	276.960	CALLE BIEL	26	0.000	54.939	54.939	RAMAL 3 GLORIETA DE NTRA. SRA. DE LOS ÁNGELES
5	0.000	376.652	376.652	CALLE JARQUE DE MONCAYO	27	0.000	19.349	19.349	RAMAL 4 GLORIETA DE NTRA. SRA. DE LOS ÁNGELES
6	0.000	102.591	102.591	CONEXIÓN C/BIEL-CORREDOR VERDE	28	0.000	31.748	31.748	RAMAL 5 GLORIETA DE NTRA. SRA. DE LOS ÁNGELES
7	0.000	520.065	520.065	CALLE LATERAL (SALIDA DESDE VALDEFIERRO)	29	0.000	232.327	232.327	RAMAL 1 GLORIETA-2
8	0.000	283.683	283.683	CALLE LATERAL (ENTRADA A VALDEFIERRO)	30	0.000	231.568	231.568	RAMAL 2 GLORIETA-2
10	0.000	221.602	221.602	ACCESO DESDE AVDA. GÓMEZ LAGUNA AL CORREDOR VERDE	31	0.000	189.339	189.339	ACCESO PEATONAL A AVDA. GÓMEZ LAGUNA DESDE CORREDOR
11	0.000	238.817	238.817	C/MARCELINO ÁLVAREZ (SENTIDO SALIDA DE VALDEFIERRO)	37	0.000	140.402	140.402	CARRIL-BICI (BAJADA A CAMINO DE CONTRASIRGA)
12	0.000	104.810	104.810	C/MARCELINO ÁLVAREZ (SENTIDO ENTRADA A VALDEFIERRO)	38	0.000	49.234	49.234	SALIDA A AVDA. GÓMEZ LAGUNA DESDE C/MARCELINO ÁLVAREZ
13	0.000	1244.050	1244.050	CARRIL-BICI	49	0.000	224.899	224.899	ACCESO PEATONAL DESDE AVDA. GÓMEZ LAGUNA A CORREDOR VERDE
14	0.000	104.627	104.627	BAJADA A CAMINO DE CONTRASIRGA DESDE CORREDOR VERDE	50	0.000	377.951	377.951	ACCESO PEATONAL DESDE URB. "LA FLORESTA"
15	0.000	154.978	154.978	CAMINO DE CONTRASIRGA (CANAL IMPERIAL)					
16	0.000	134.391	134.391	CAMINO DE SIRGA (CANAL IMPERIAL)					
17	0.000	76.070	76.070	BAJADA A CAMINO DE SIRGA DESDE CORREDOR	55	0.000	27.518	27.518	RAMPA CARRIL BICI
18	0.000	38.735	38.735	RAMAL 1 GLORIETA-1	56	0.000	23.239	23.239	ACCESO PEATONAL
19	0.000	44.709	44.709	RAMAL 2 GLORIETA-1					
20	0.000	42.759	42.759	RAMAL 3 GLORIETA-1					
21	0.000	38.641	38.641	RAMAL 4 GLORIETA-1					
22	0.000	39.109	39.109	RAMAL 5 GLORIETA-1					