




SECCIÓN C11

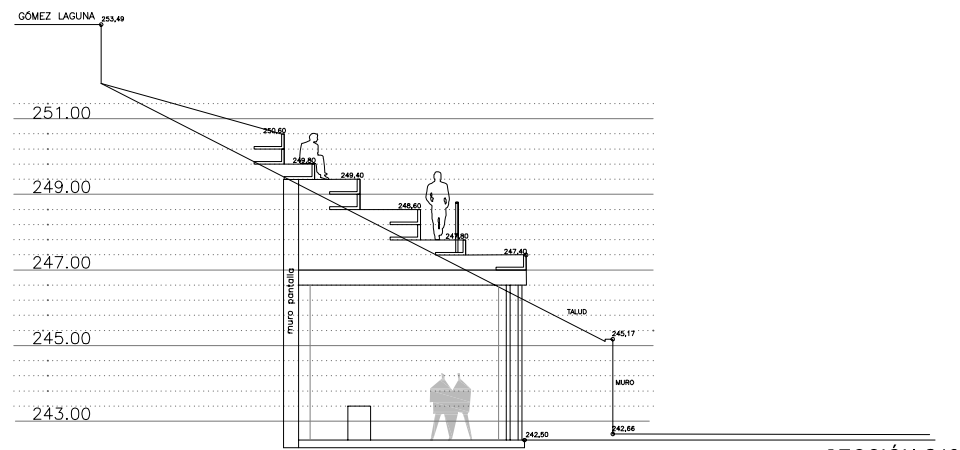


SECCIÓN C12

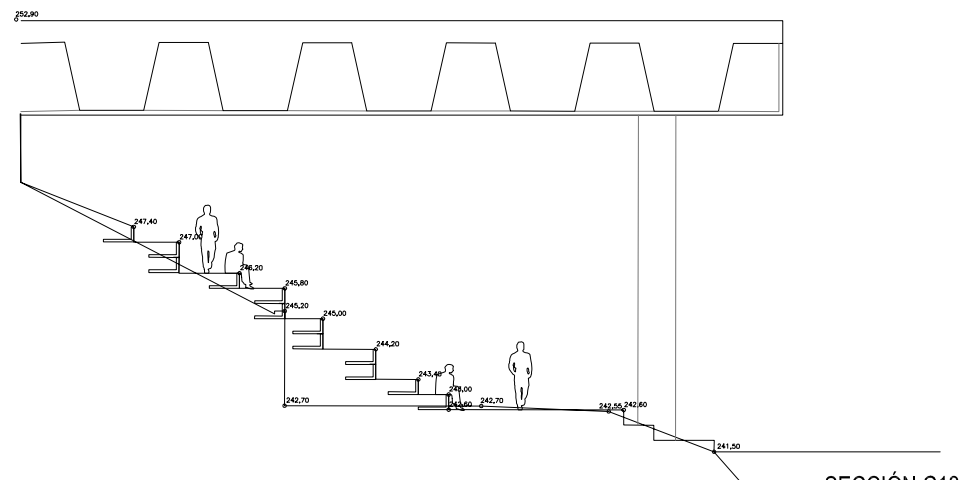


SECCIÓN C13

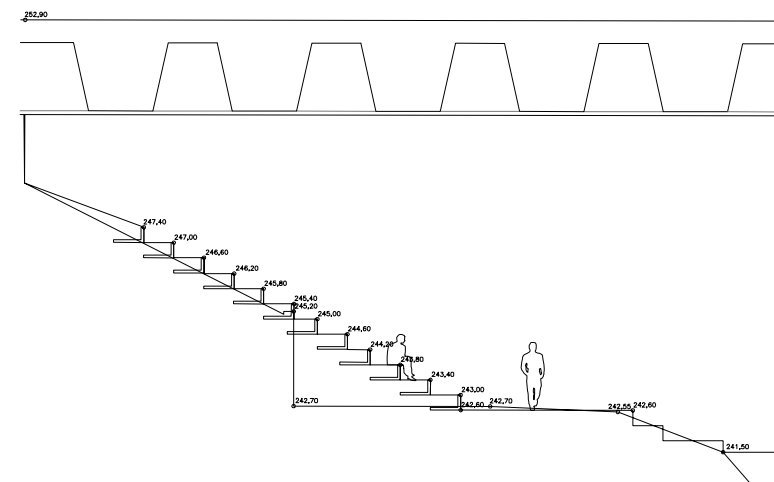


SECCIÓN C14

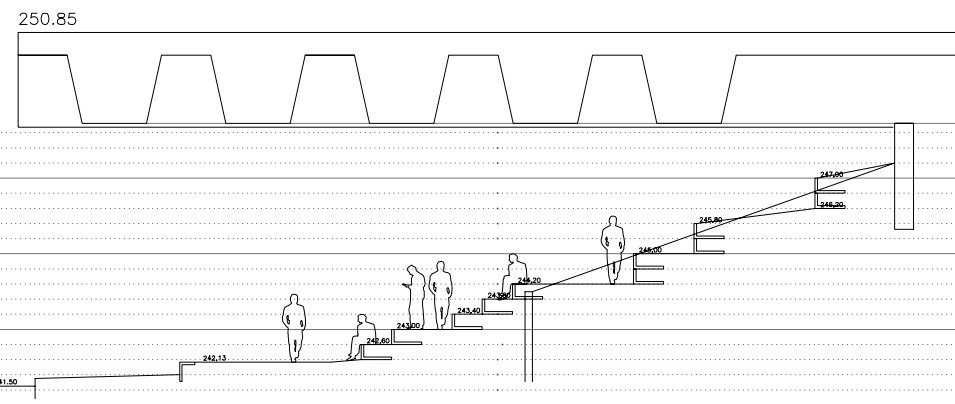

SECCIÓN C15

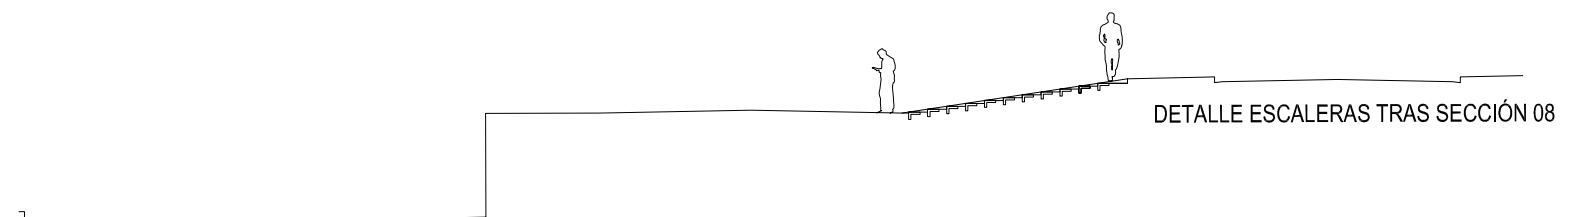

DETALLE ESCALERAS TRAS SECCIÓN 08

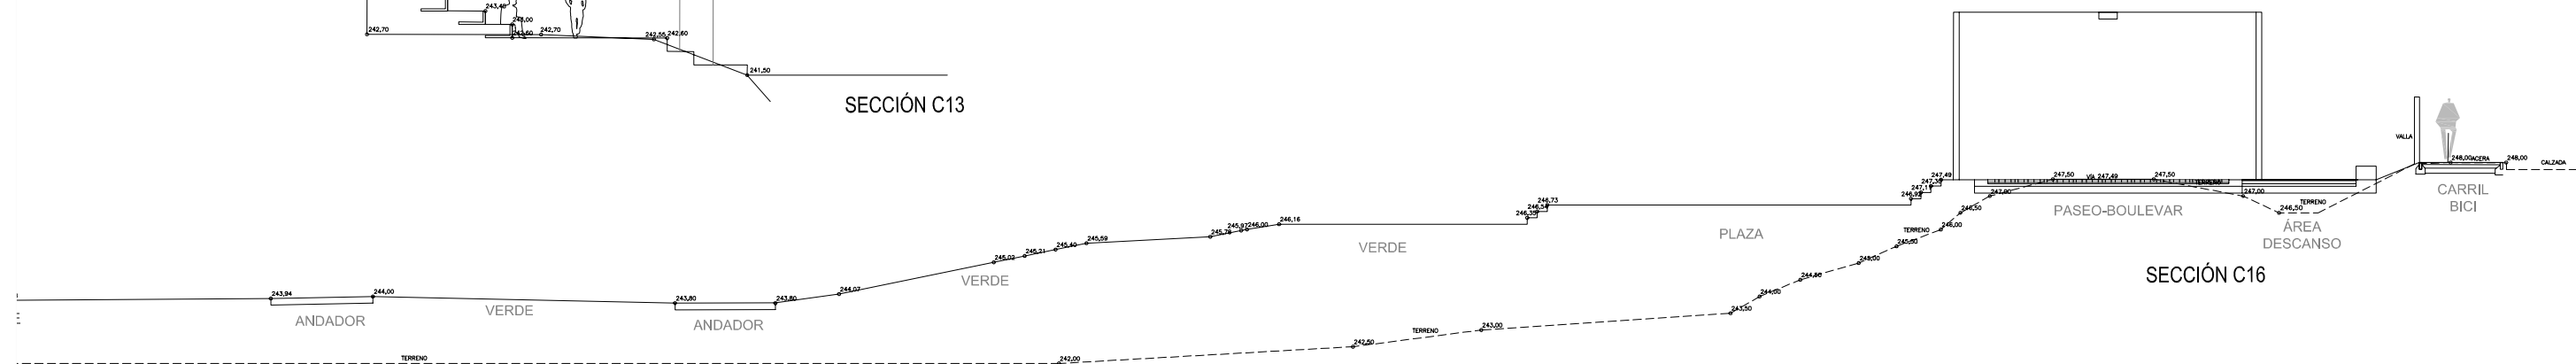

SECCIÓN C16