
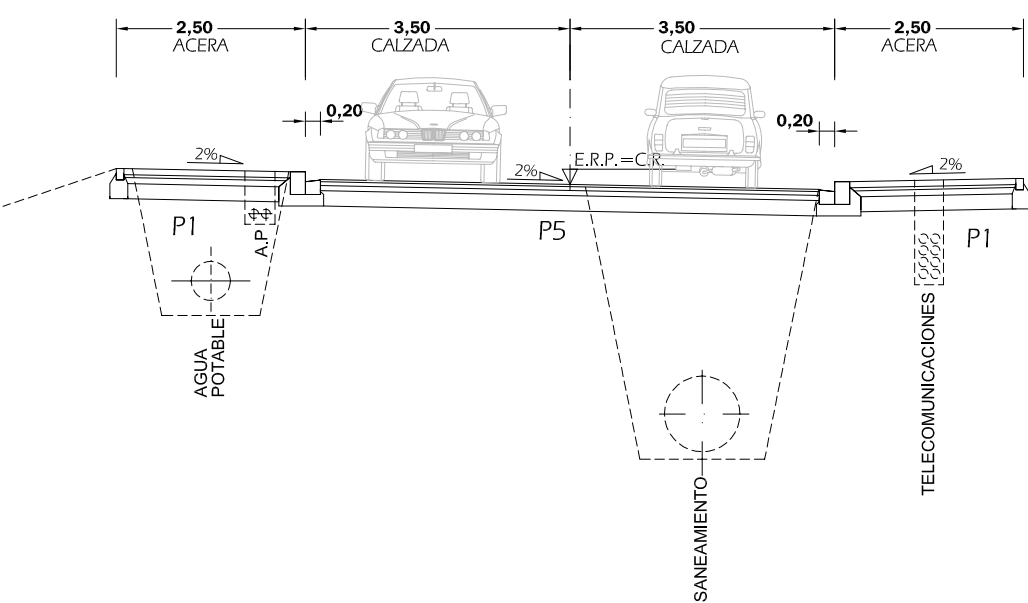


SECCIÓN 1

ESCALA 1 / 100

CALLE BIEL (EJE - 4)


CALLE JARQUE DE MONCAYO (EJE - 5)

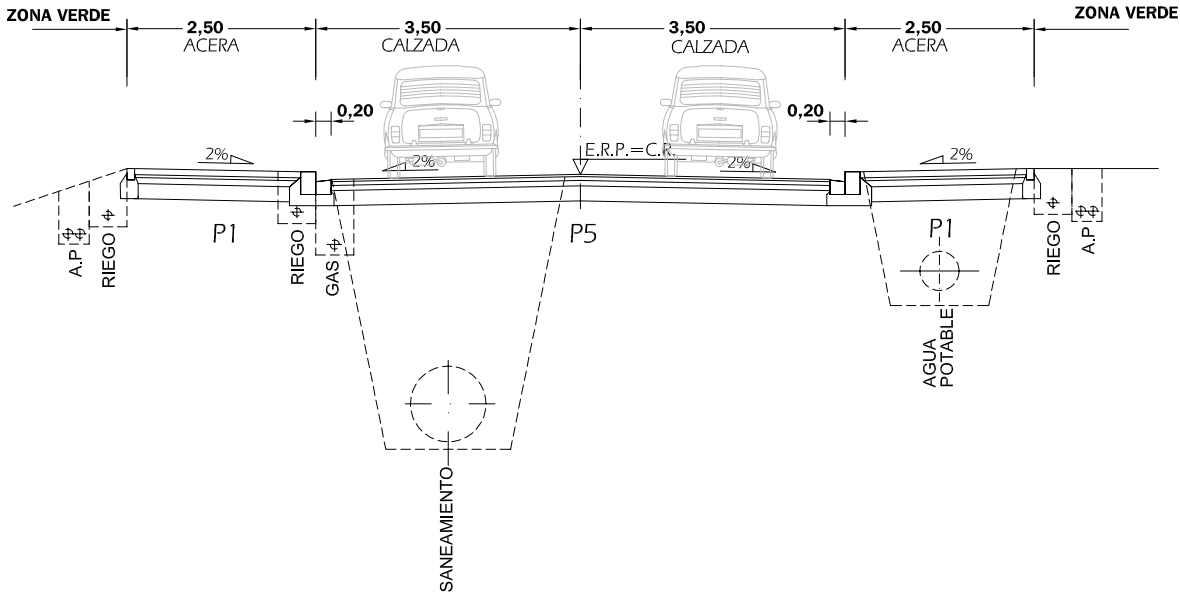

SECCIÓN 2

ESCALA 1 / 100

CALLE DALIA (EJE - 6)

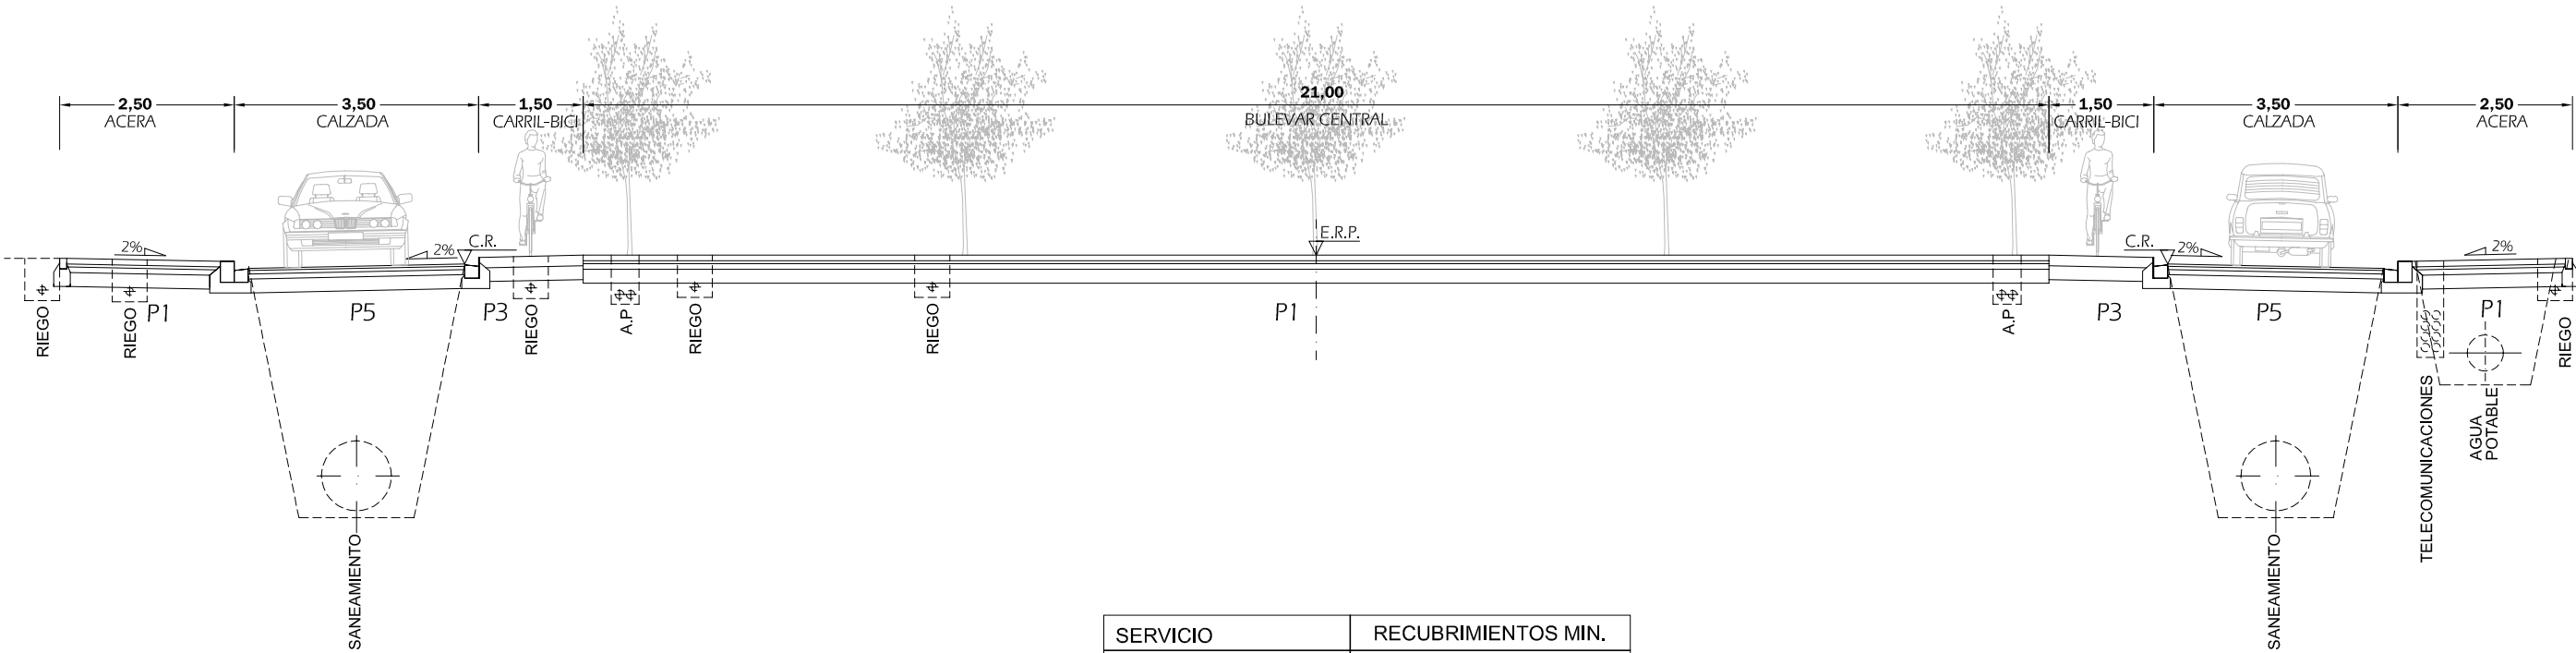

SERVICIO	RECUBRIMIENTOS MIN.
SANEAMIENTO	2.50m.
GAS	0.60m.
ALUMBRADO	0.50m.
ABASTECIMIENTO	1.00m.
RIEGO	0.40m.
TELECOMUNICACIONES	0.30m.