




SECCIÓN 5
ESCALA 1 / 200
GLORIETA (EJE-2)

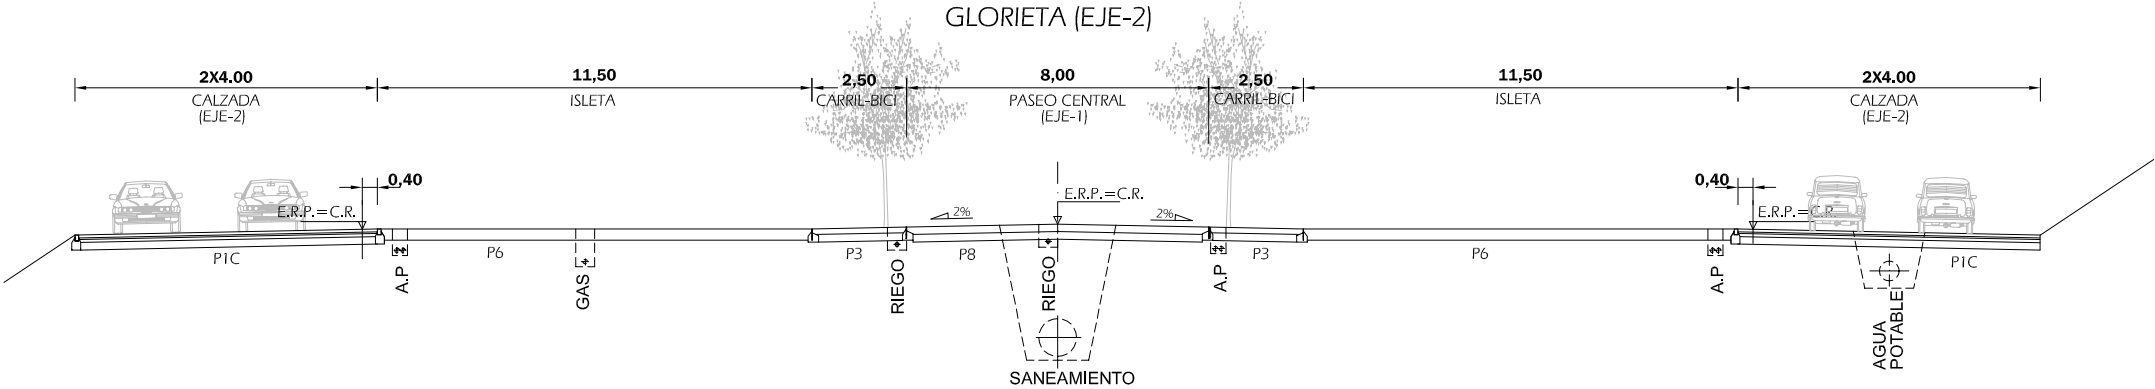

SECCIÓN 6
ESCALA 1:200
CORREDOR VERDE (EJES 1, 7 Y 13)

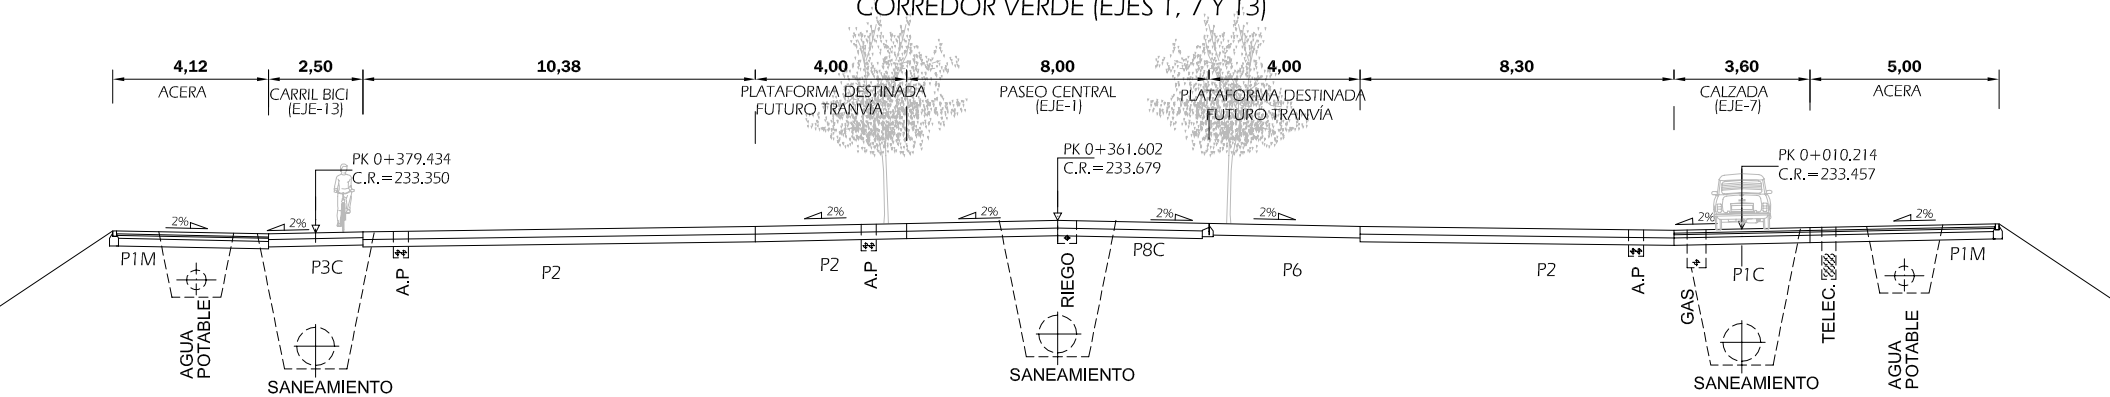

SECCIÓN 7
ESCALA 1:200
CORREDOR VERDE (EJES 1, 7 Y 13)

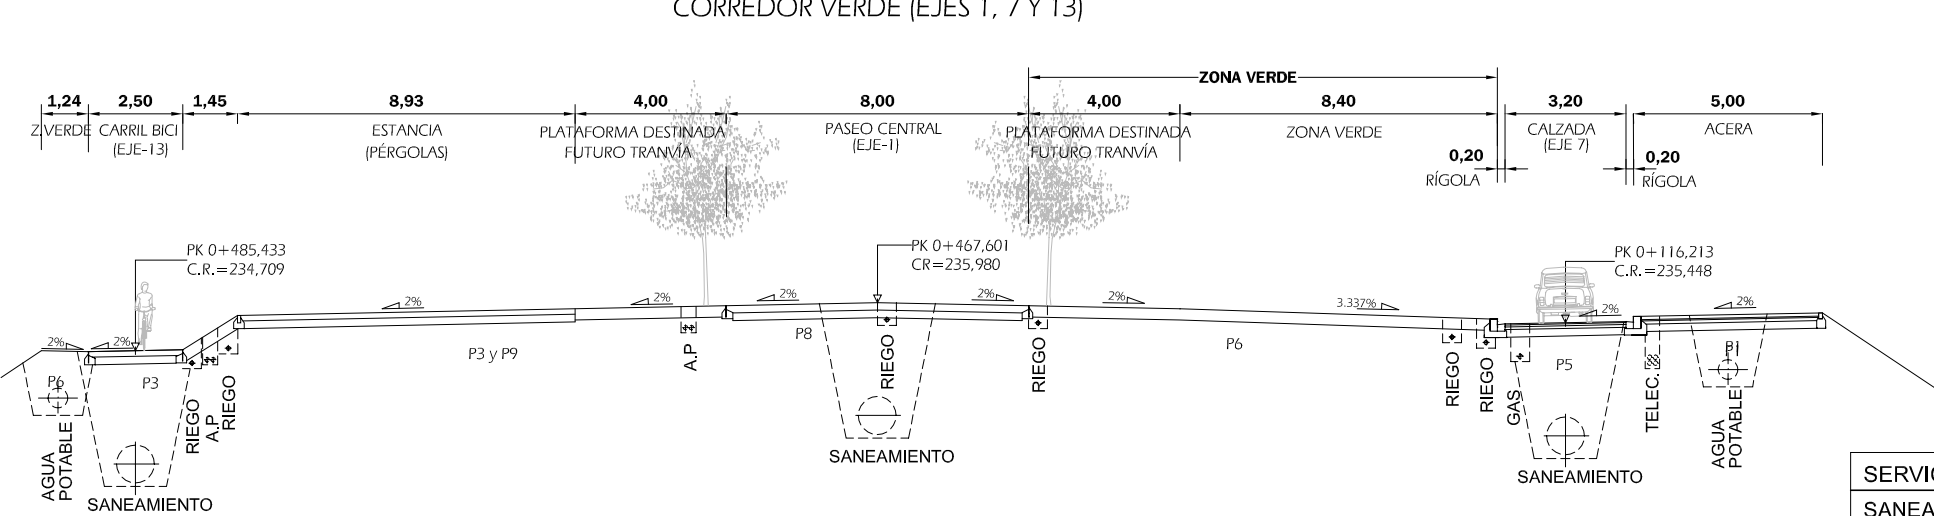

SERVICIO	RECUBRIMIENTOS MIN.
SANEAMIENTO	2.50m.
GAS	0.60m.
ALUMBRADO	0.50m.
ABASTECIMIENTO	1.00m.
RIEGO	0.40m.
TELECOMUNICACIONES	0.30m.