



SECCIÓN 8  
ESCALA 1:200  
CORREDOR VERDE (EJES 1, 7 Y 13)

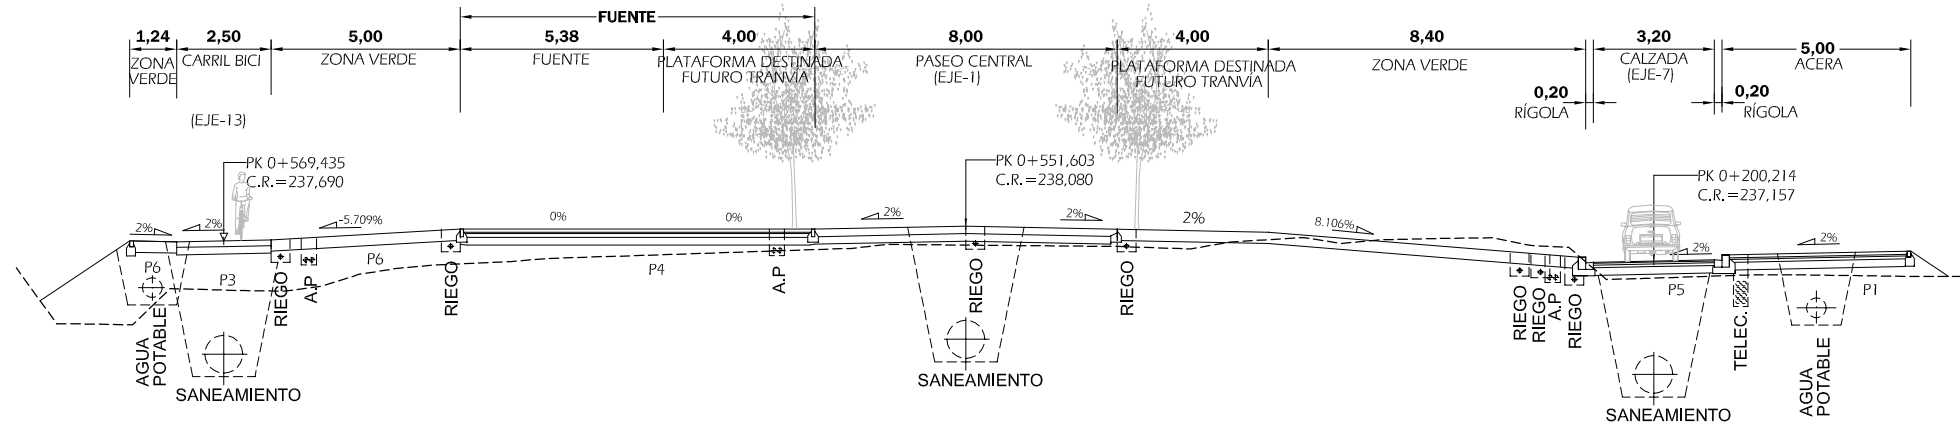


**SECCIÓN-9**  
 ESCALA 1:200  
 CORREDOR VERDE (EJES 1, 7, 8 Y 13)

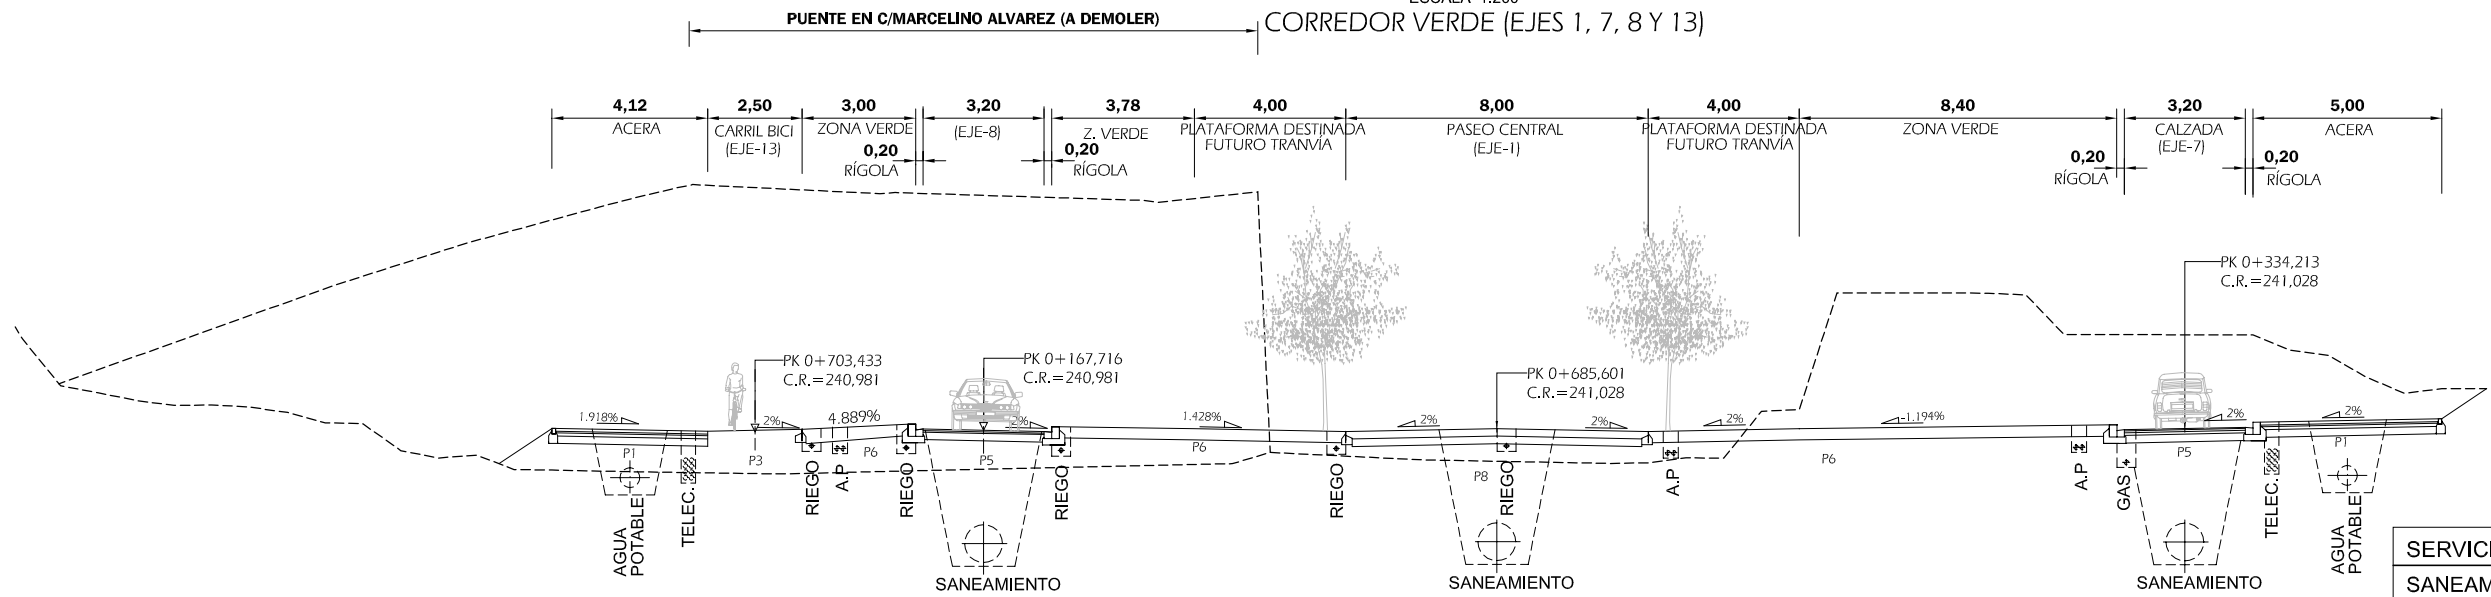

# SECCIÓN 10

## CORREDOR VERDE (EJES 1, 7, 8 Y 13)

ESCALA 1:200

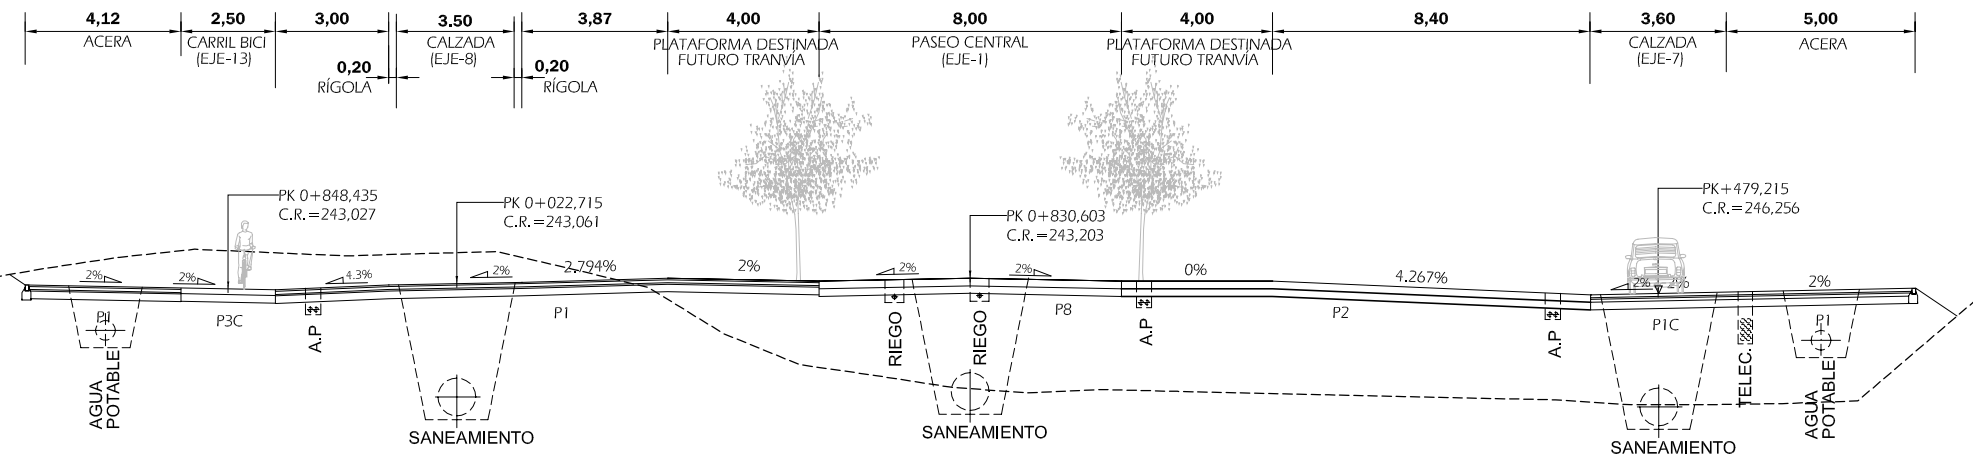

SERVICIO	RECUBRIMIENTOS MIN.
SANEAMIENTO	2.50m.
GAS	0.60m.
ALUMBRADO	0.50m.
ABASTECIMIENTO	1.00m.
RIEGO	0.40m.
TELECOMUNICACIONES	0.30m.