


SECCIÓN 11

GLORIETA (EJE-3)


ESCALA 1:200

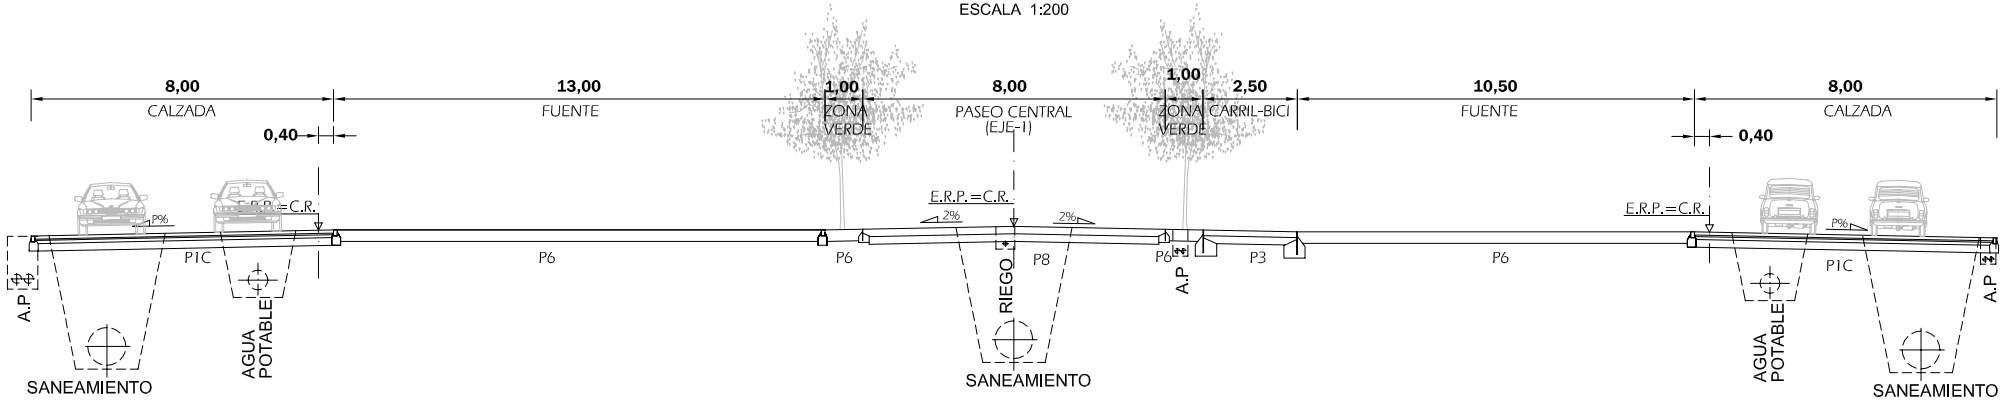

SECCIÓN 12

CALLE POLÍGONO 57-58/1 (EJES 29 Y 30)

ESCALA 1:100

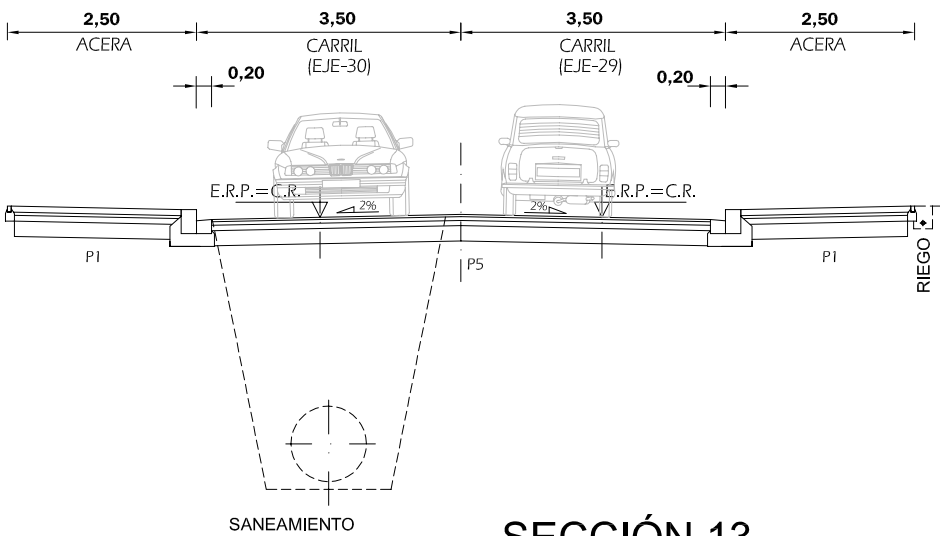

SERVICIO	RECUBRIMIENTOS MIN.
SANEAMIENTO	2.50m.
GAS	0.60m.
ALUMBRADO	0.50m.
ABASTECIMIENTO	1.00m.
RIEGO	0.40m.
TELECOMUNICACIONES	0.30m.

SECCIÓN 13

(EJES 49 Y 50)

ESCALA 1:100

