


SECCIÓN 14


(EJE - 10)
ESCALA 1 / 100

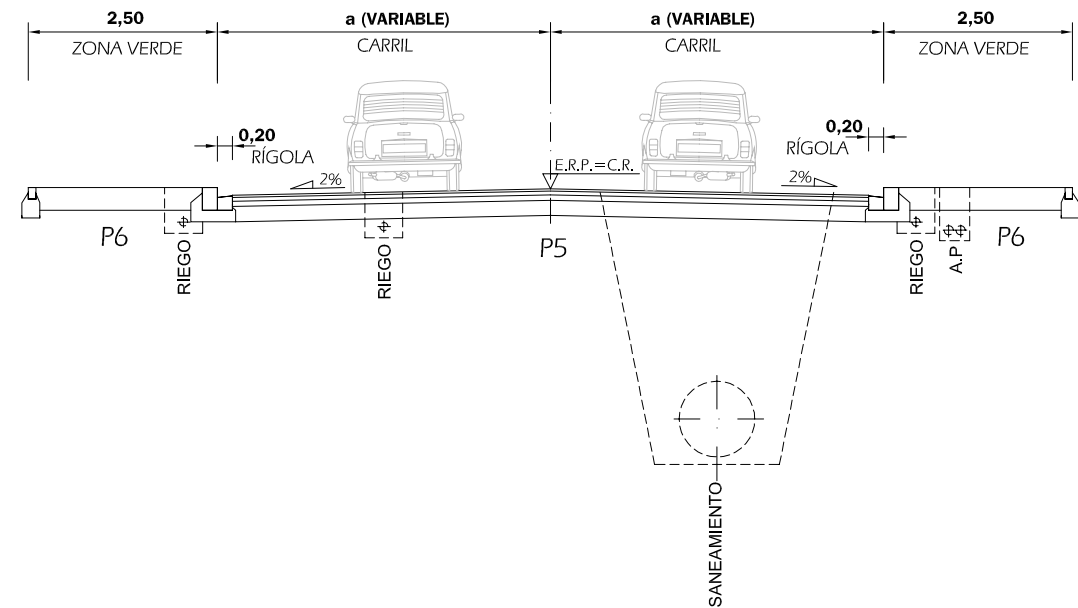

P.K	a (m.)
0+000.00	2.60
0+069.67	3.30
0+156.71	3.30
0+199.18	3.80


SECCIÓN 15

CORREDOR VERDE (EJES 1, 11, 13 Y 31)
ESCALA 1 / 100

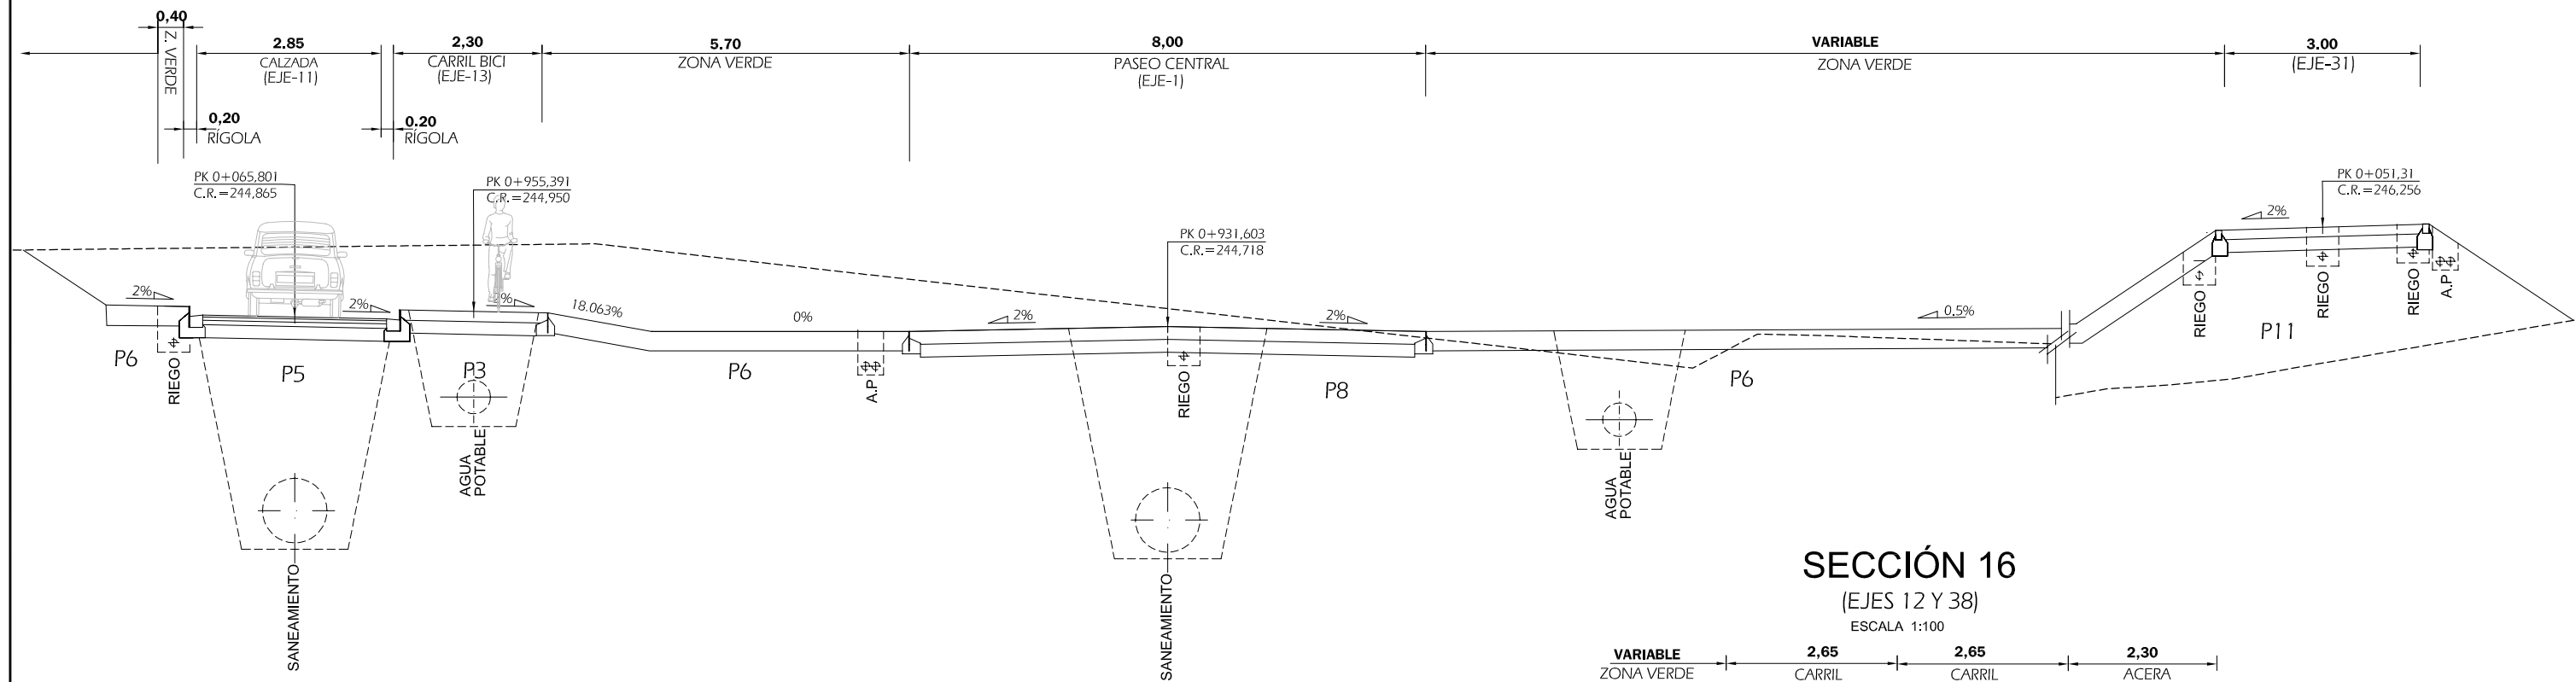

SECCIÓN 16

(EJES 12 Y 38)
ESCALA 1:100

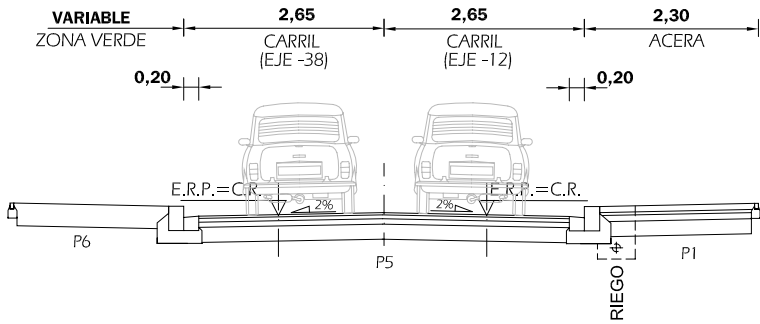

SERVICIO	RECUBRIMIENTOS MIN.
SANEAMIENTO	2.50m.
GAS	0.60m.
ALUMBRADO	0.50m.
ABASTECIMIENTO	1.00m.
RIEGO	0.40m.
TELECOMUNICACIONES	0.30m.