



SECCIÓN 17  
CORREDOR VERDE (EJES 1, 11, 12, 13 Y 17)  
ESCALA 1 / 100

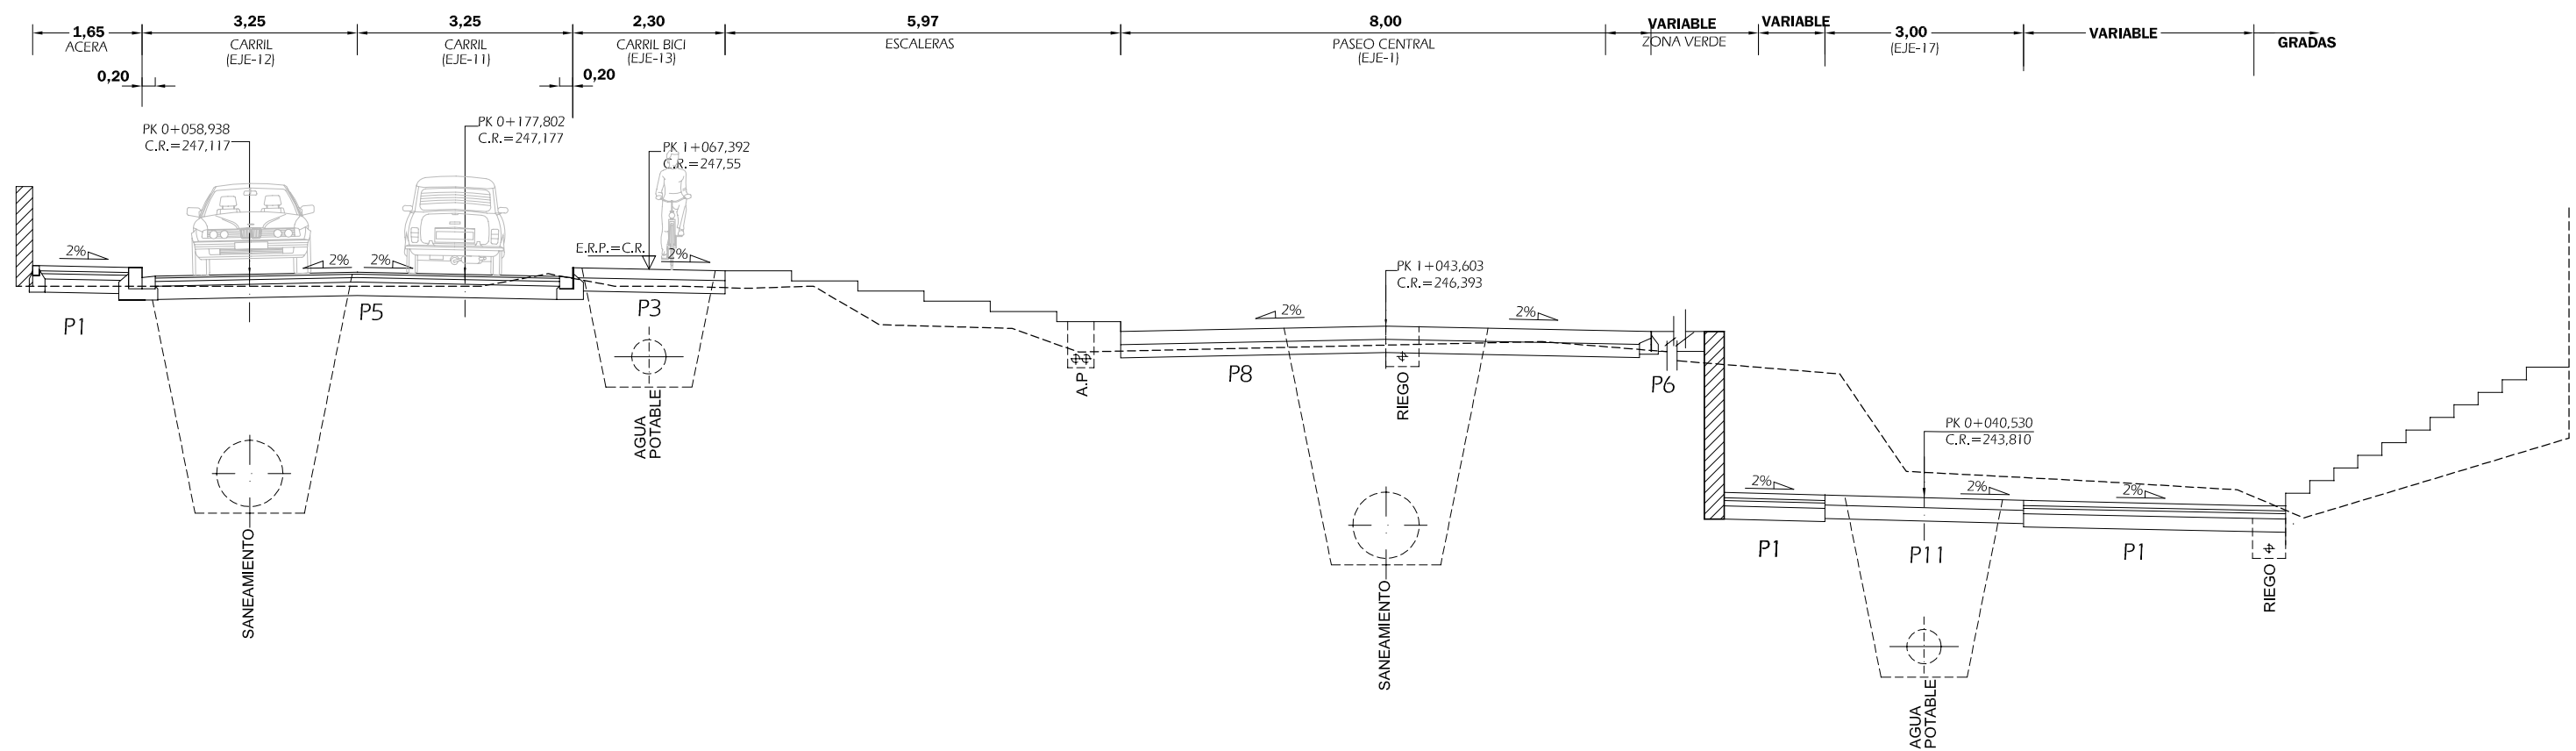


SECCIÓN 18  
(EJES 15 Y 16)  
ESCALA 1 / 100

TIPO 1

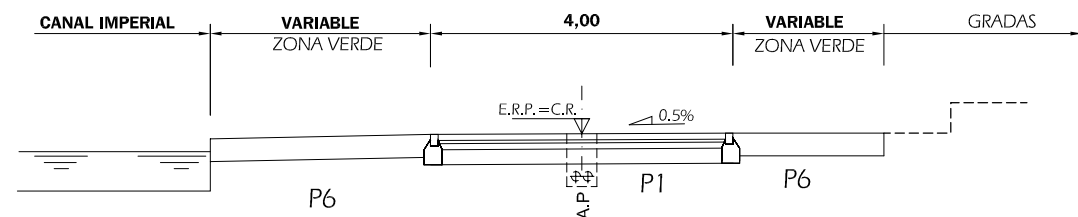

TIPO 2

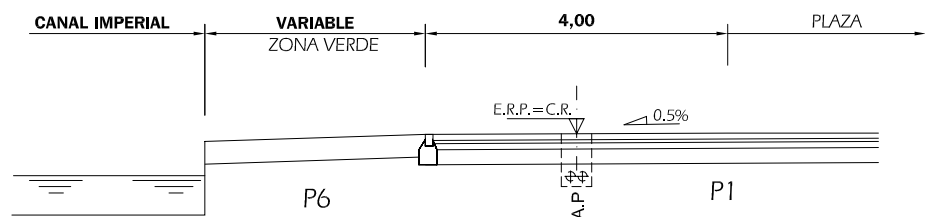

EJE	P.K. INICIO	P.K. FINAL	TIPO	
15	0+000	0+100	TIPO 1	
15	0+100	0+124		TIPO 2
15	0+124	0+154.98	TIPO 1	
16	0+000	0+026	TIPO 1	
16	0+026	0+054		TIPO 2
16	0+054	0+134.39	TIPO 1	