



PAVIMENTOS PLANTA

ESCALA 1:50


P8 PASEO ADOQUIN + HORMIGÓN PULIDO

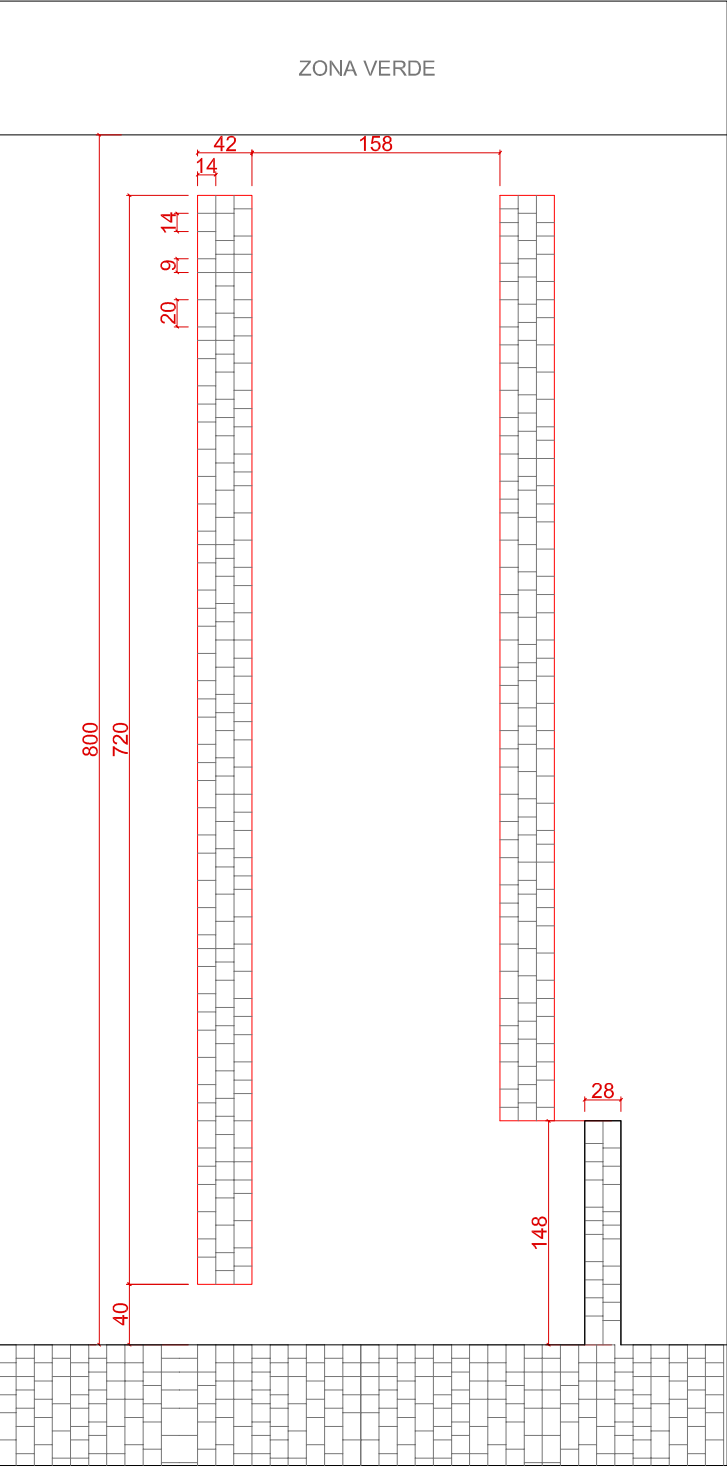


P1 ADOQUIN ACERA

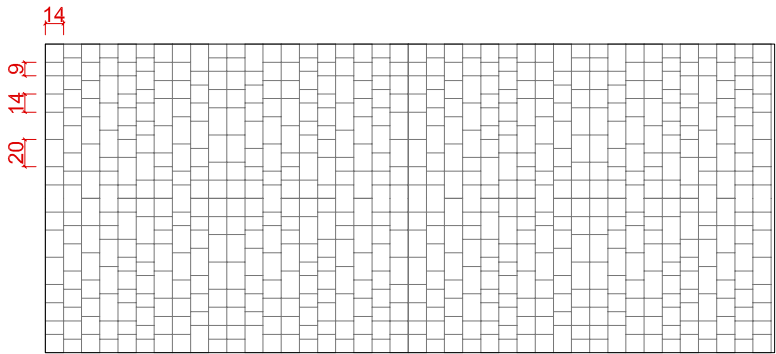

ENCUENTRO P8-P9 (PASEO-MADERA)

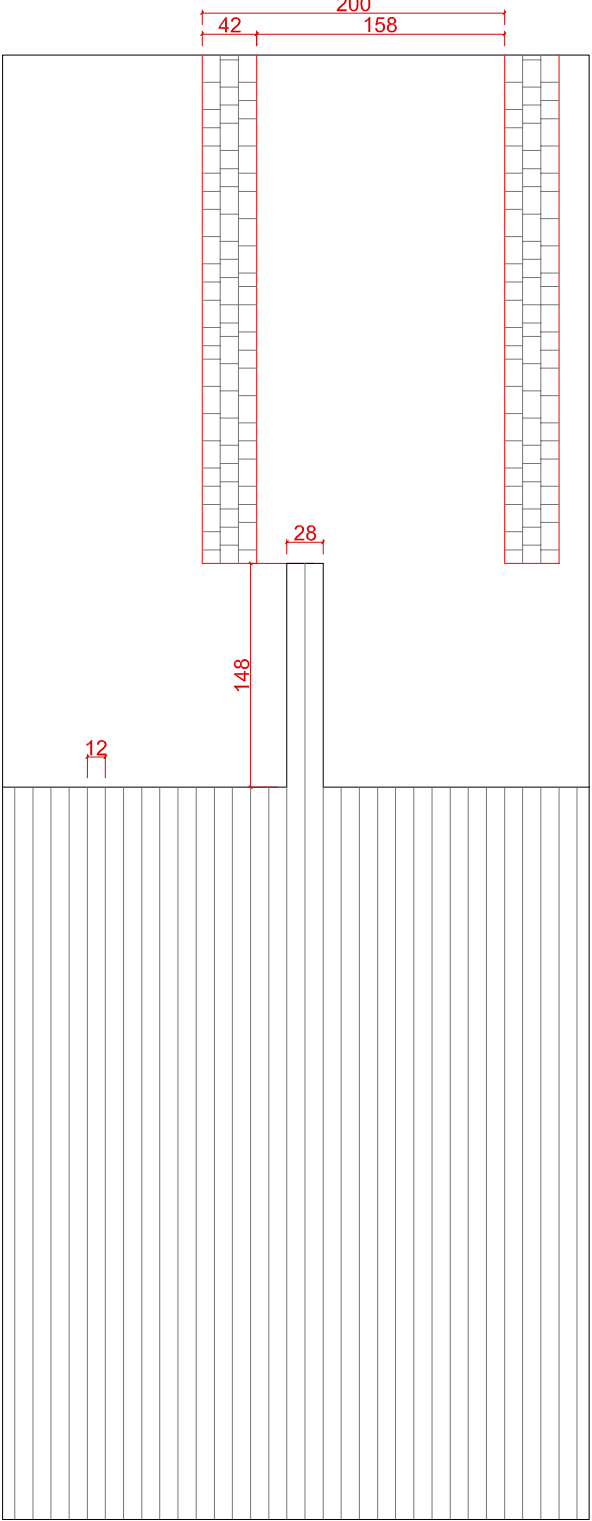


P2 TRAVIESAS DE MADERA

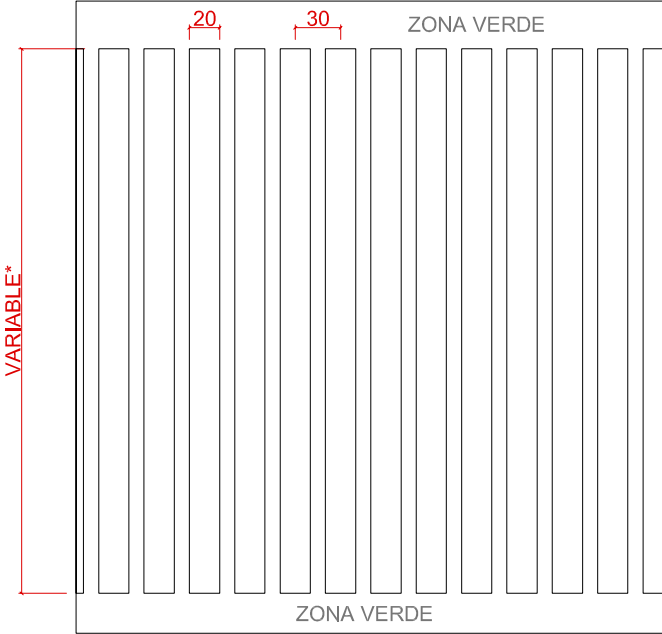


\*: VER PLANO DE PLANTA

P1M DETALLE ADOQUIN INVIDENTES


ESCALA 1:5 y 1:2.5

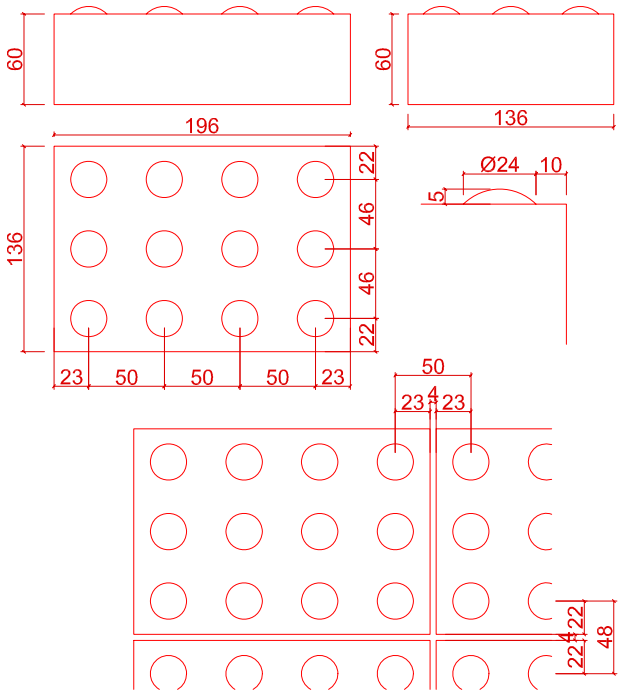

P4 CALATORAO FUENTE

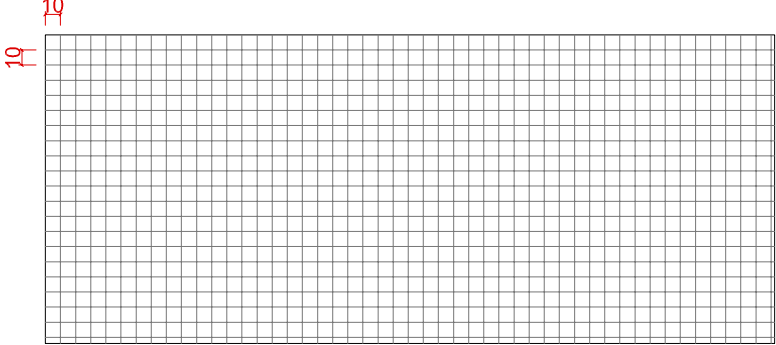

ENCUENTRO P9-P3 (MADERA-HORMIGON)

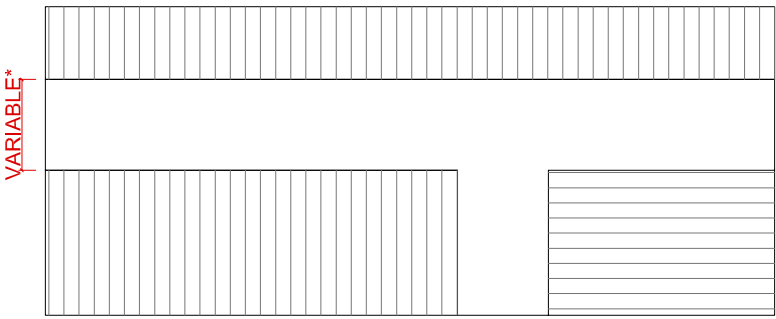

\*: LOS ENCINTADOS DE HORMIGON TIENEN ANCHO VARIABLE SEGUN  
DETALLES DE LAS DIFERENTES AREAS