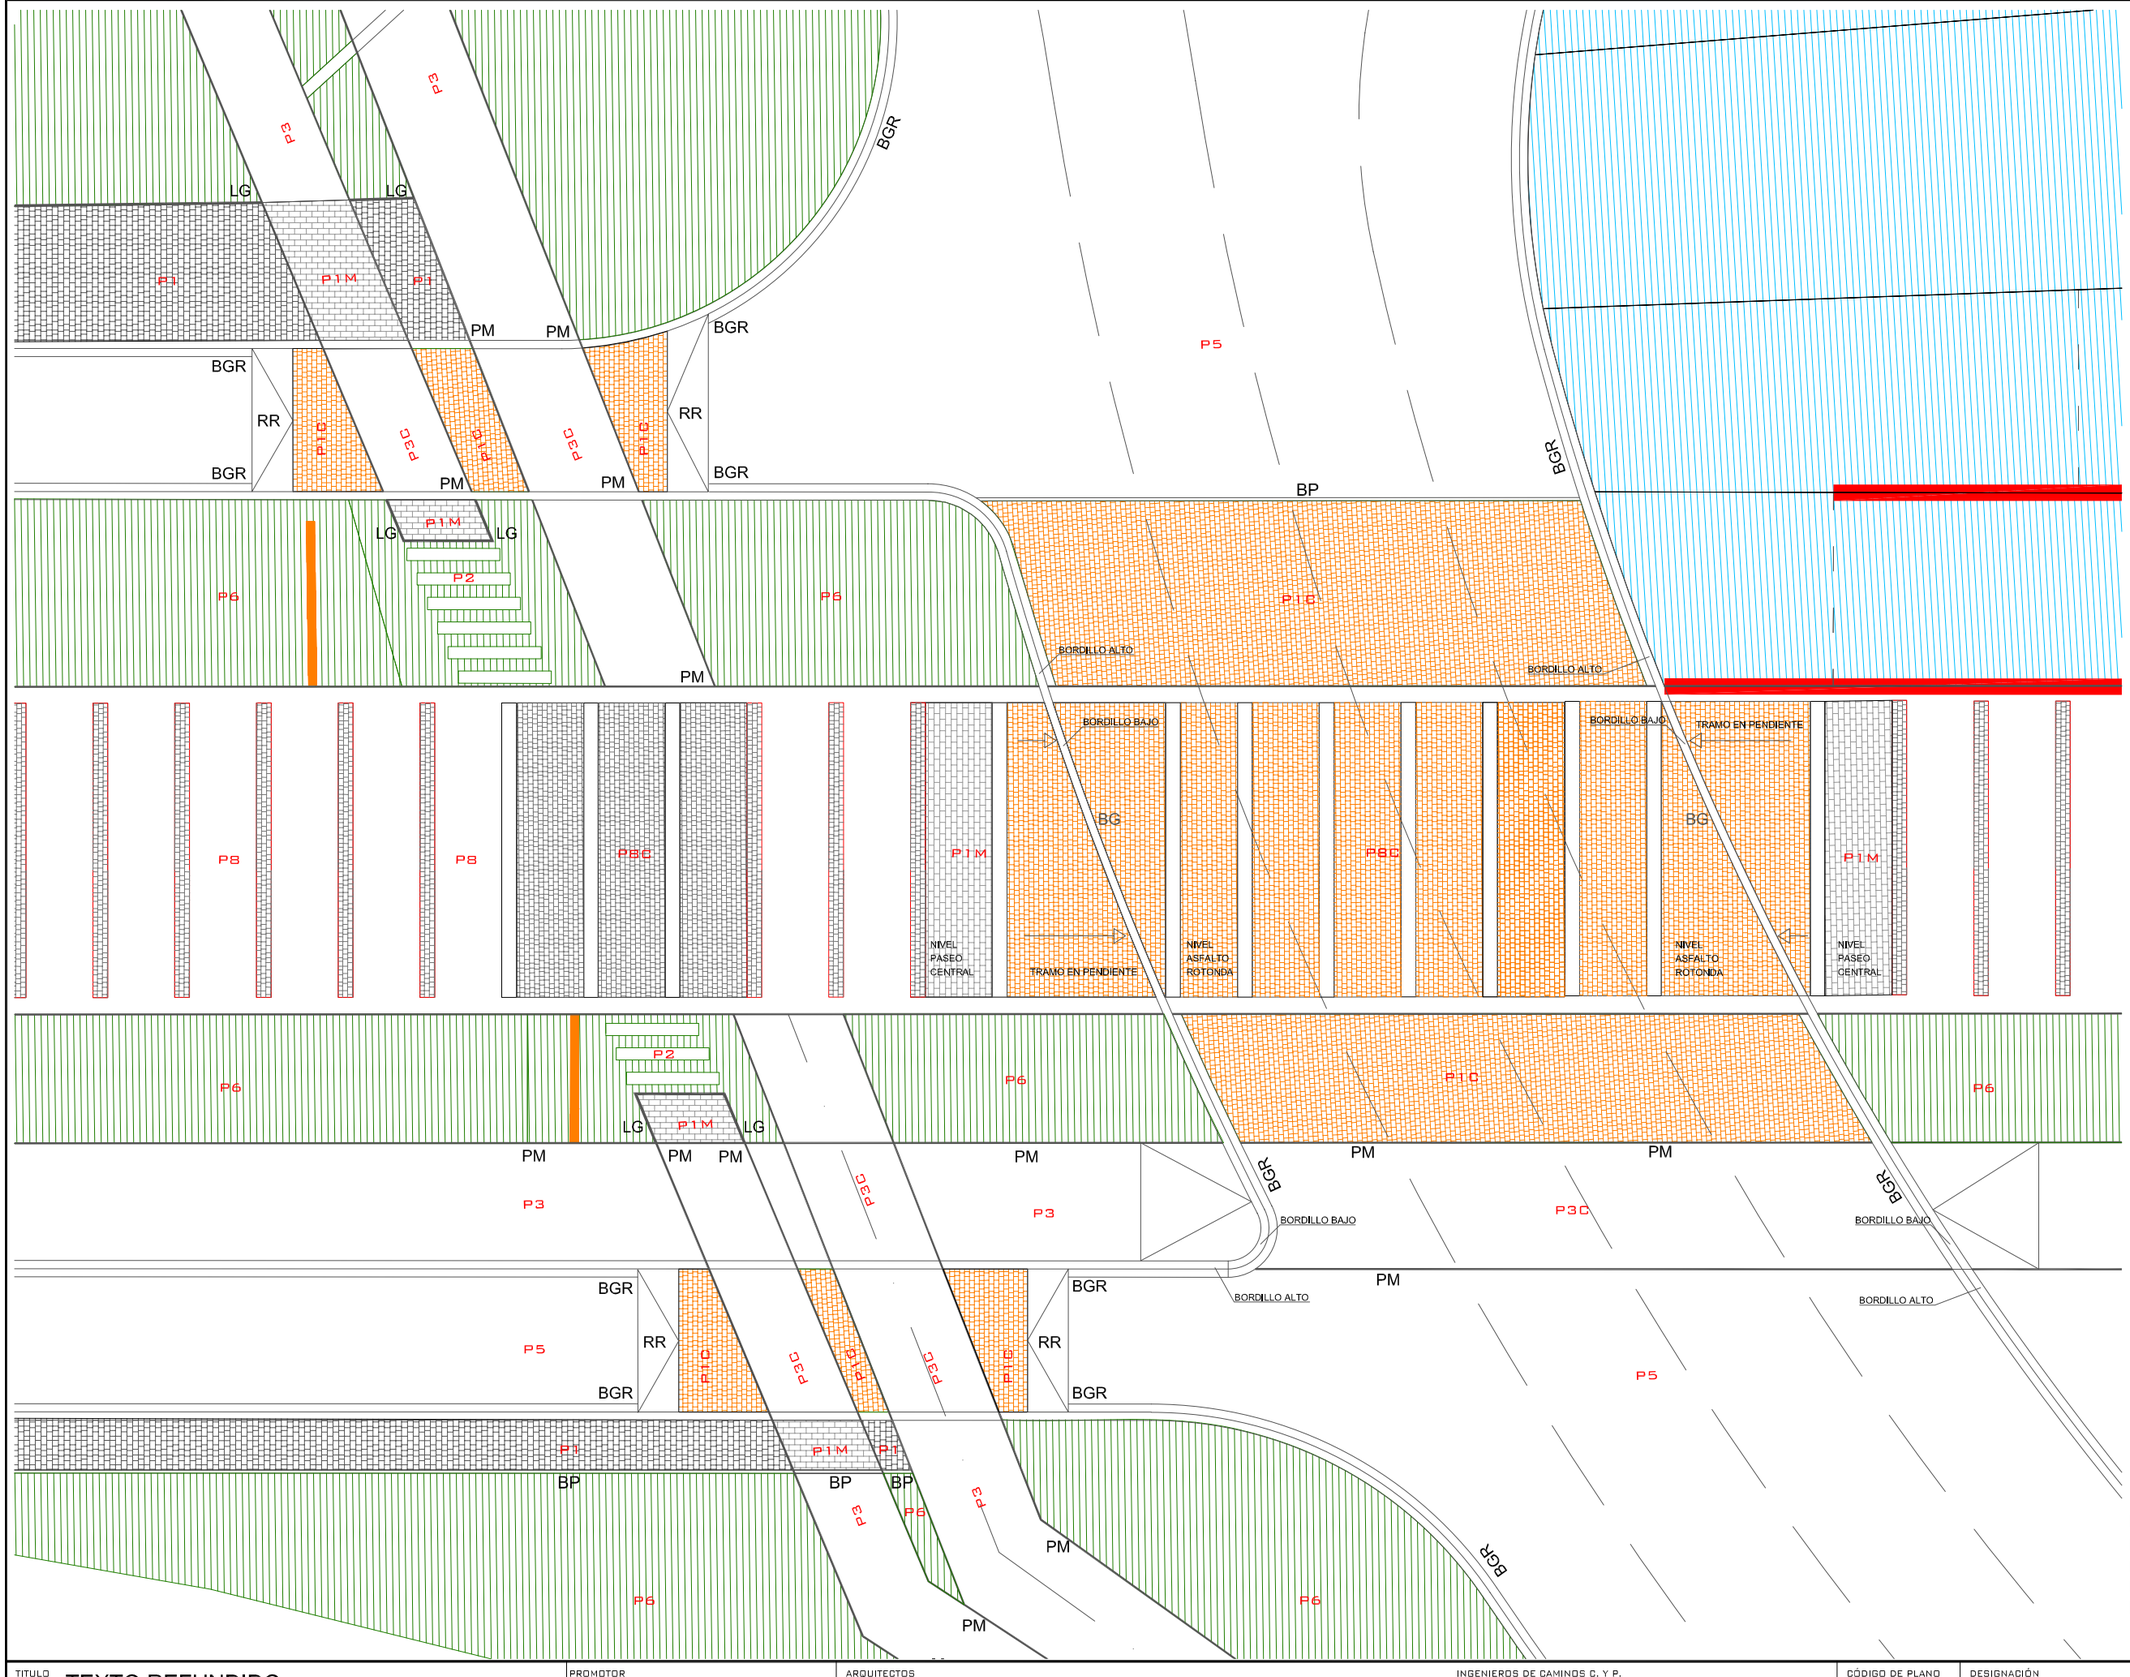

P1 ADOQUÍN ROMÁNICO ANTRACITA 14/6 O EQUIVALENTE.
P1C ADOQUÍN ROMÁNICO MIX SIENA 12/8 O EQUIVALENTE.
P1M ADOQUÍN ROMÁNICO C. ÚNICO SIENA 14/6 MINUS. O EQUIVALENTE.
P5 ASFALTO
PE PAVIMENTO EXISTENTE
BG BORDILLO GRANITO
RG RIGOLA GRANITO
P2 TRAVIESAS DE MADERA
P3 SOLERA DE HORMIGÓN
P3C SOLERA DE HORMIGÓN RANURADA
P8 PAVIMENTO PASEO
P8C PAVIMENTO PASEO CRUCE
BP Bordillo granito pequeño
BG Bordillo granito grande
BGR Bordillo granito grande + rigola
PM Pletina metálica
PMR Pletina metálica + rigola
RR Rampa reductora
LG PERFIL GALVANIZADO

TITULO
TEXTO REFUNDIDO
Proyecto de Urbanización FASE II
CORREDOR VERDE OLIVER- VALDEFIERRO

PROMOTOR
Zaragoza AYUNTAMIENTO

ARQUITECTOS
TEÓFILO MARTÍN
FRANCISCO BERRUETE
CARLOS LABARTA
GERARDO MOLPECERES

INGENIEROS DE CAMINOS C. Y P.
CARLOS MARTÍN
JOAQUÍN BERNAD
FELIX ROYO
JOSÉ ANTONIO ALONSO

CÓDIGO DE PLANO
8.3.3
HOJA 2 DE 4

DESIGNACIÓN
SECCIONES TIPO Y DETALLES
DETALLES. PAVIMENTOS PLANTA
Encuentro: Rotonda C. Madrid-Lakey

FECHA
NOVIEMBRE 2008

ESCALA
1/150