



valla acequia V2


alzado barandilla e=12cm d=8cm x 12cm h=100cm

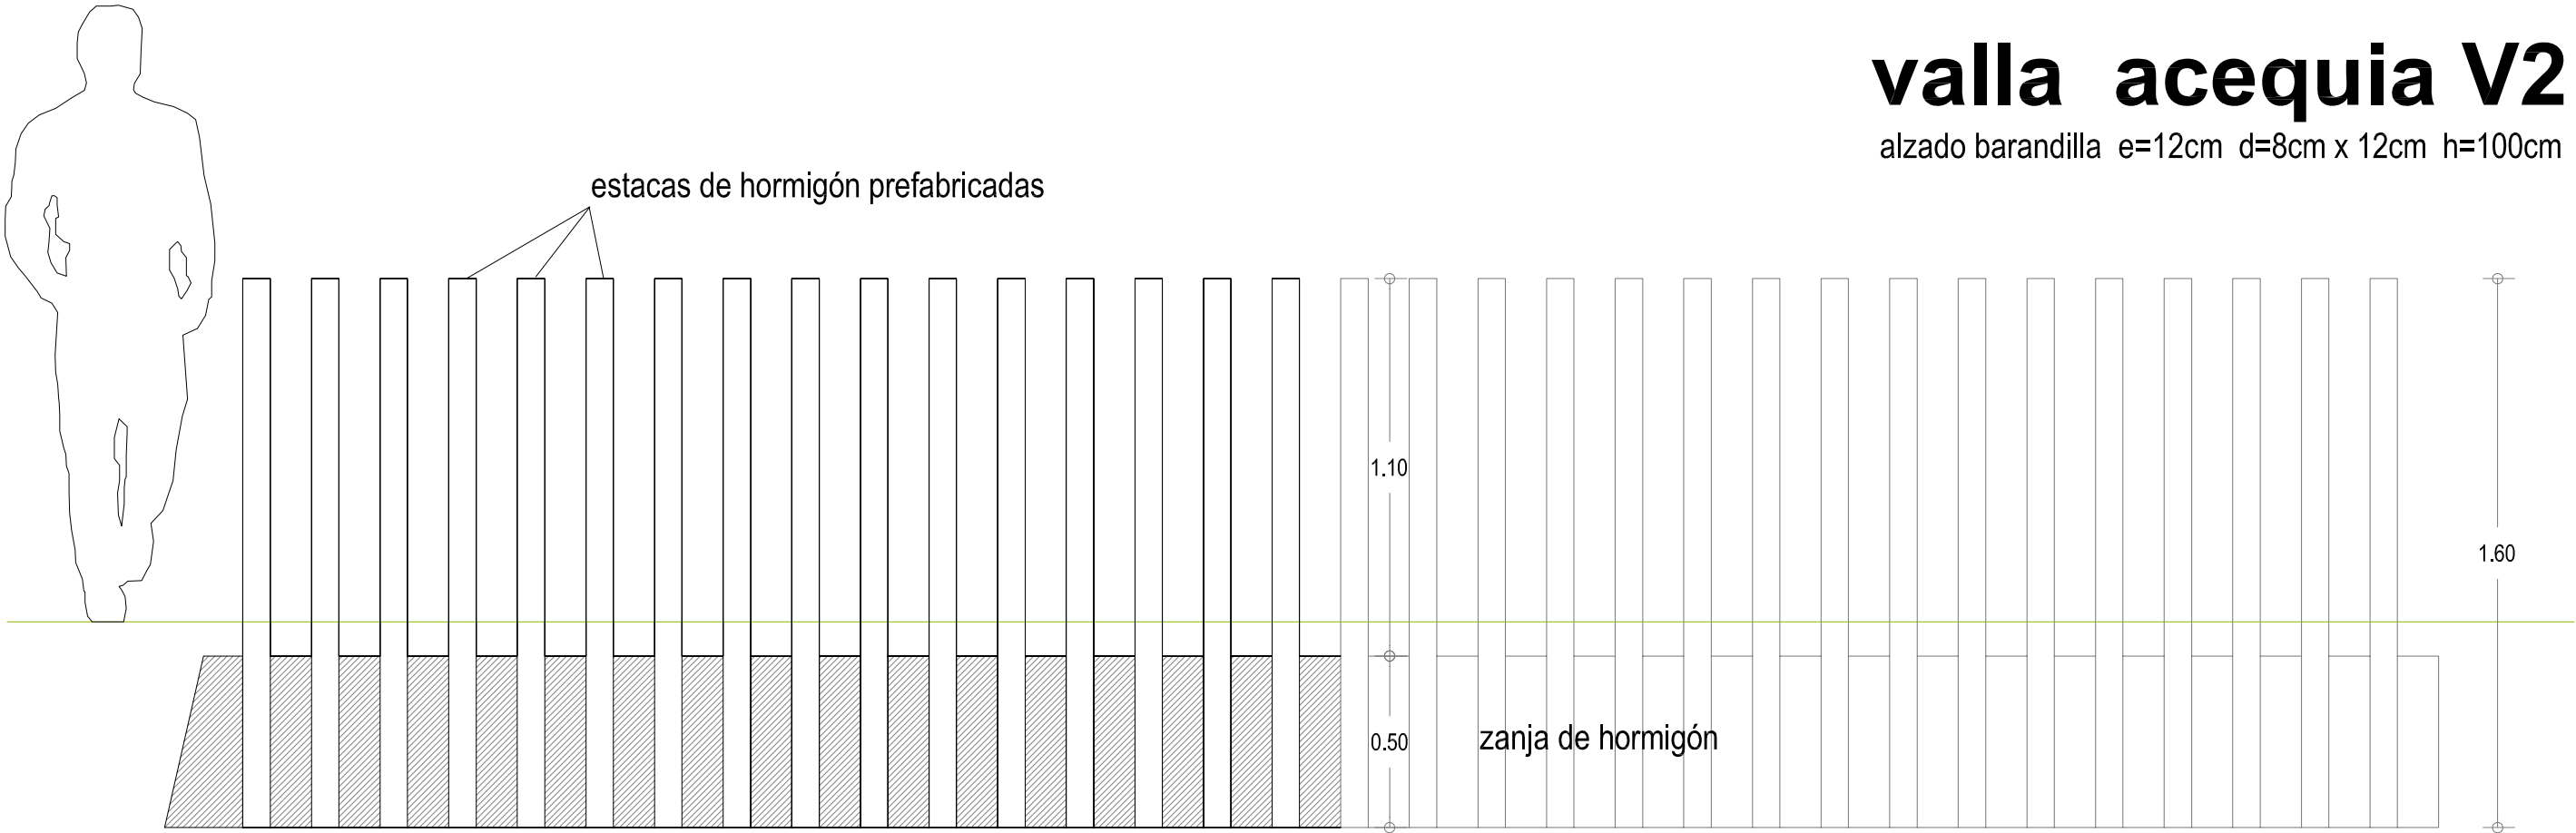

alzado barandilla

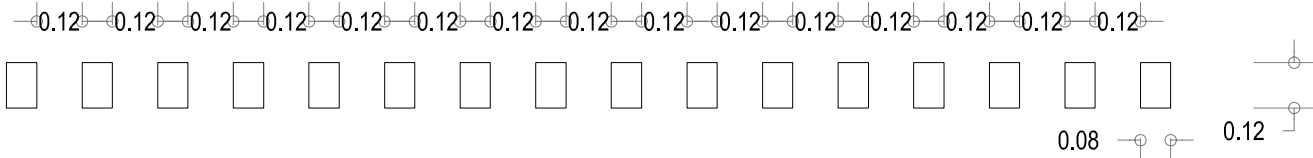

planta barandilla

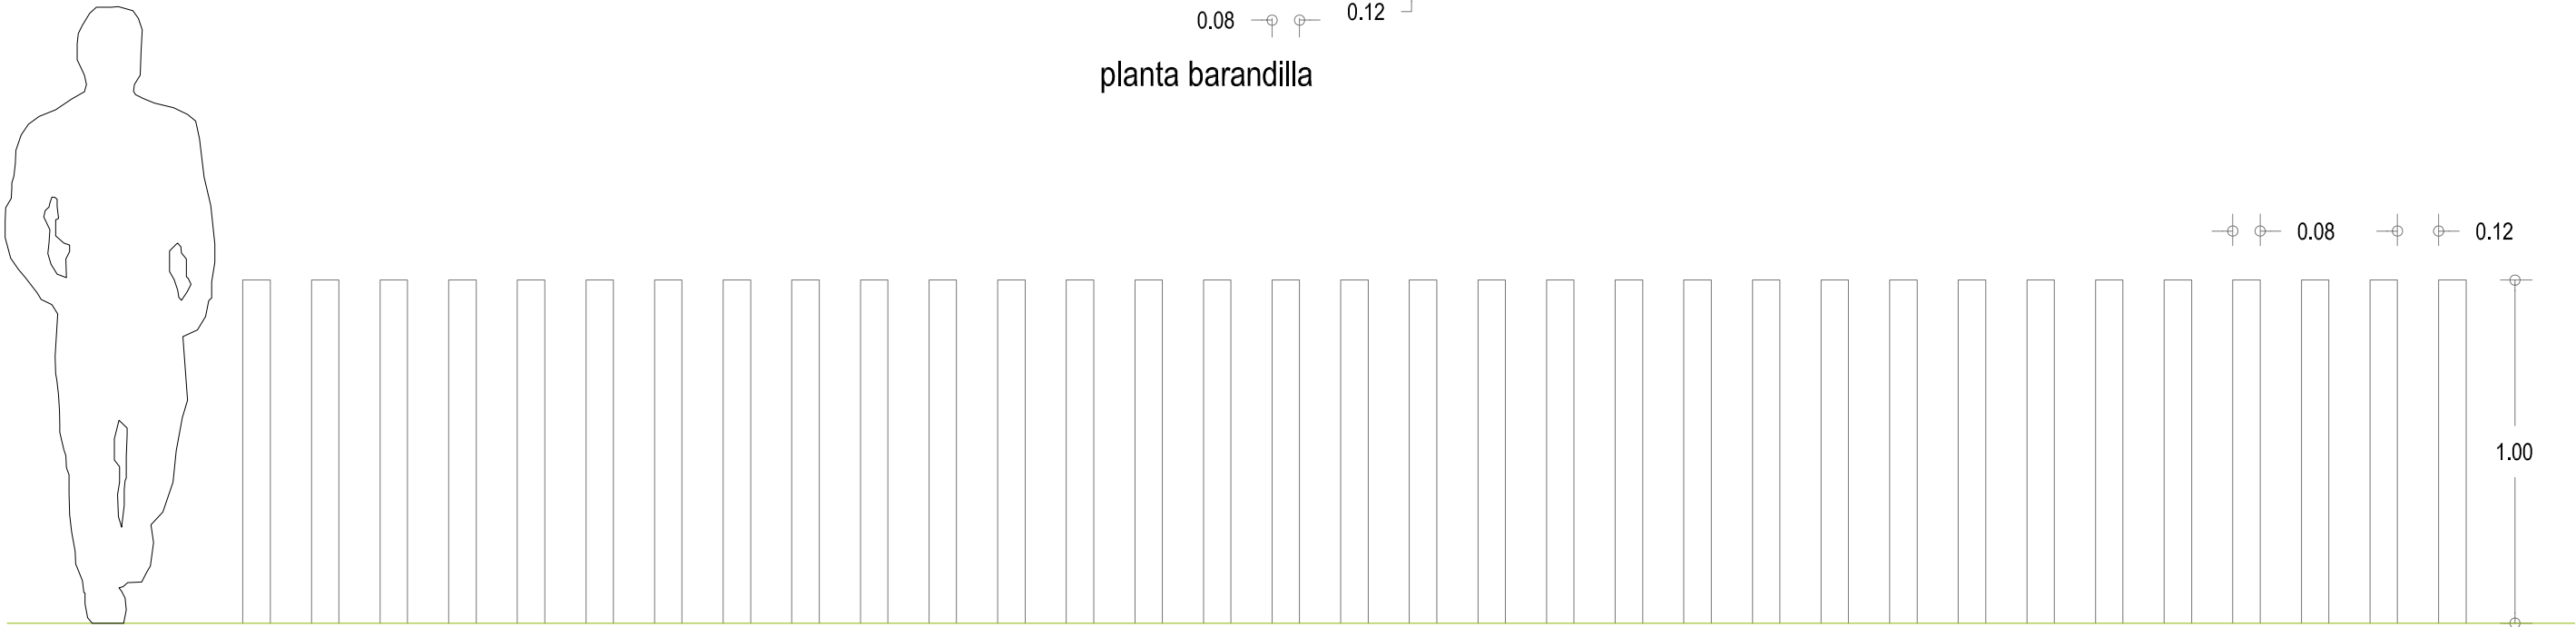

alzado acabado barandilla para pasos puente