sección anfiteatro

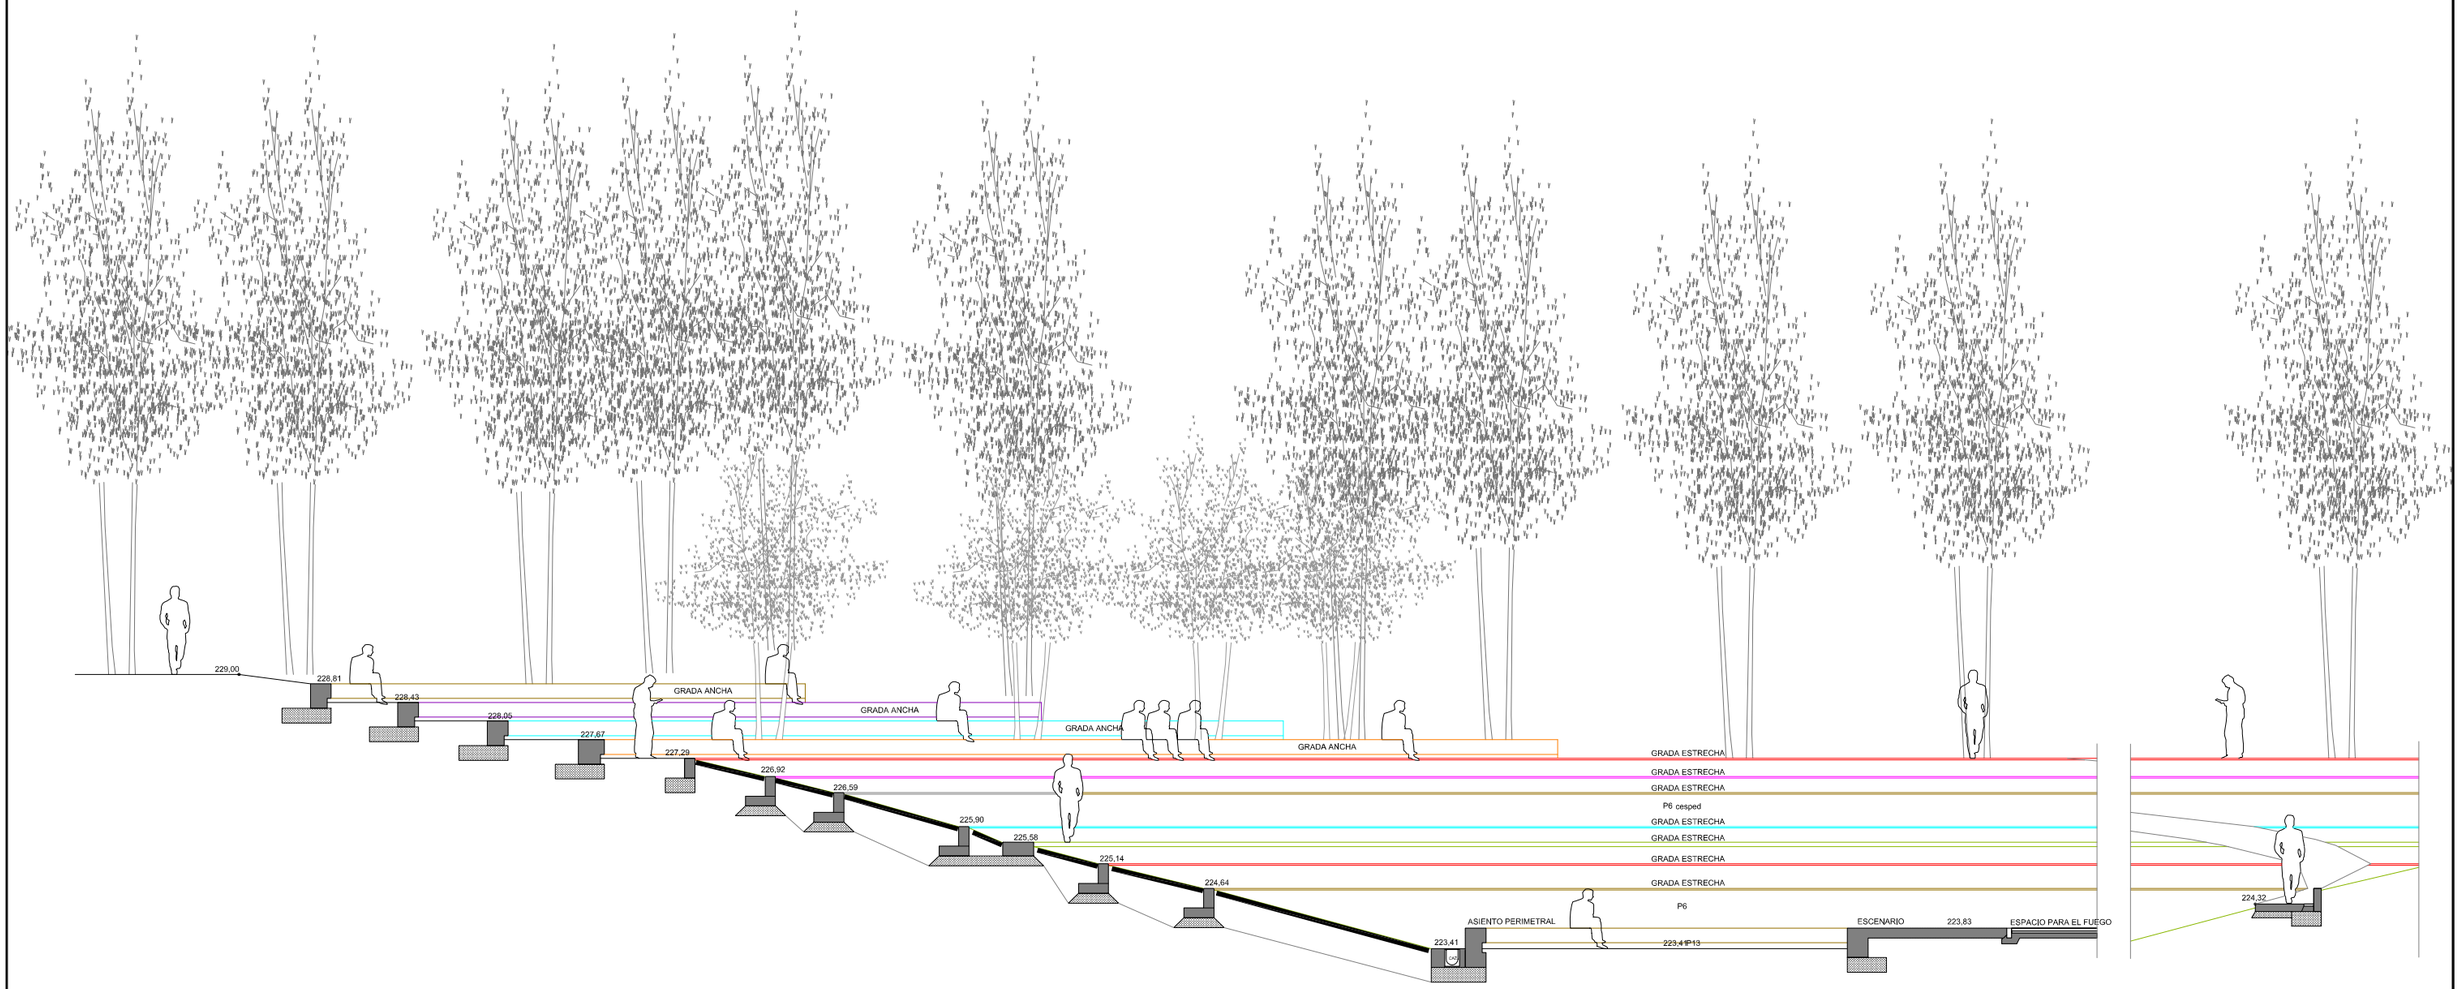

TITULO TEXTO REFUNDIDO Proyecto de Urbanización FASE II CORREDOR VERDE OLIVER- VALDEFIERRO	PROMOTOR Zaragoza AYUNTAMIENTO	ARQUITECTOS TEÓFILO MARTÍN, FRANCISCO BERRUETE, CARLOS LABARTA, GERARDO MOLPECERES, CARLOS MARTÍN	INGENIEROS DE CAMINOS C. Y P. JOAQUÍN BERNAD, FELIX ROYO, JOSÉ ANTONIO ALONSO	CÓDIGO DE PLANO 8.3.16 HOJA 2 DE 3	DESIGNACIÓN SECCIONES TIPO Y DETALLES DETALLES ANFITEATRO. SECCION

FECHA
NOVIEMBRE 2008

ESCALA
1/125