


ZE.C

ZONA DE ESTANCIA _ TIPO C

E_1/150

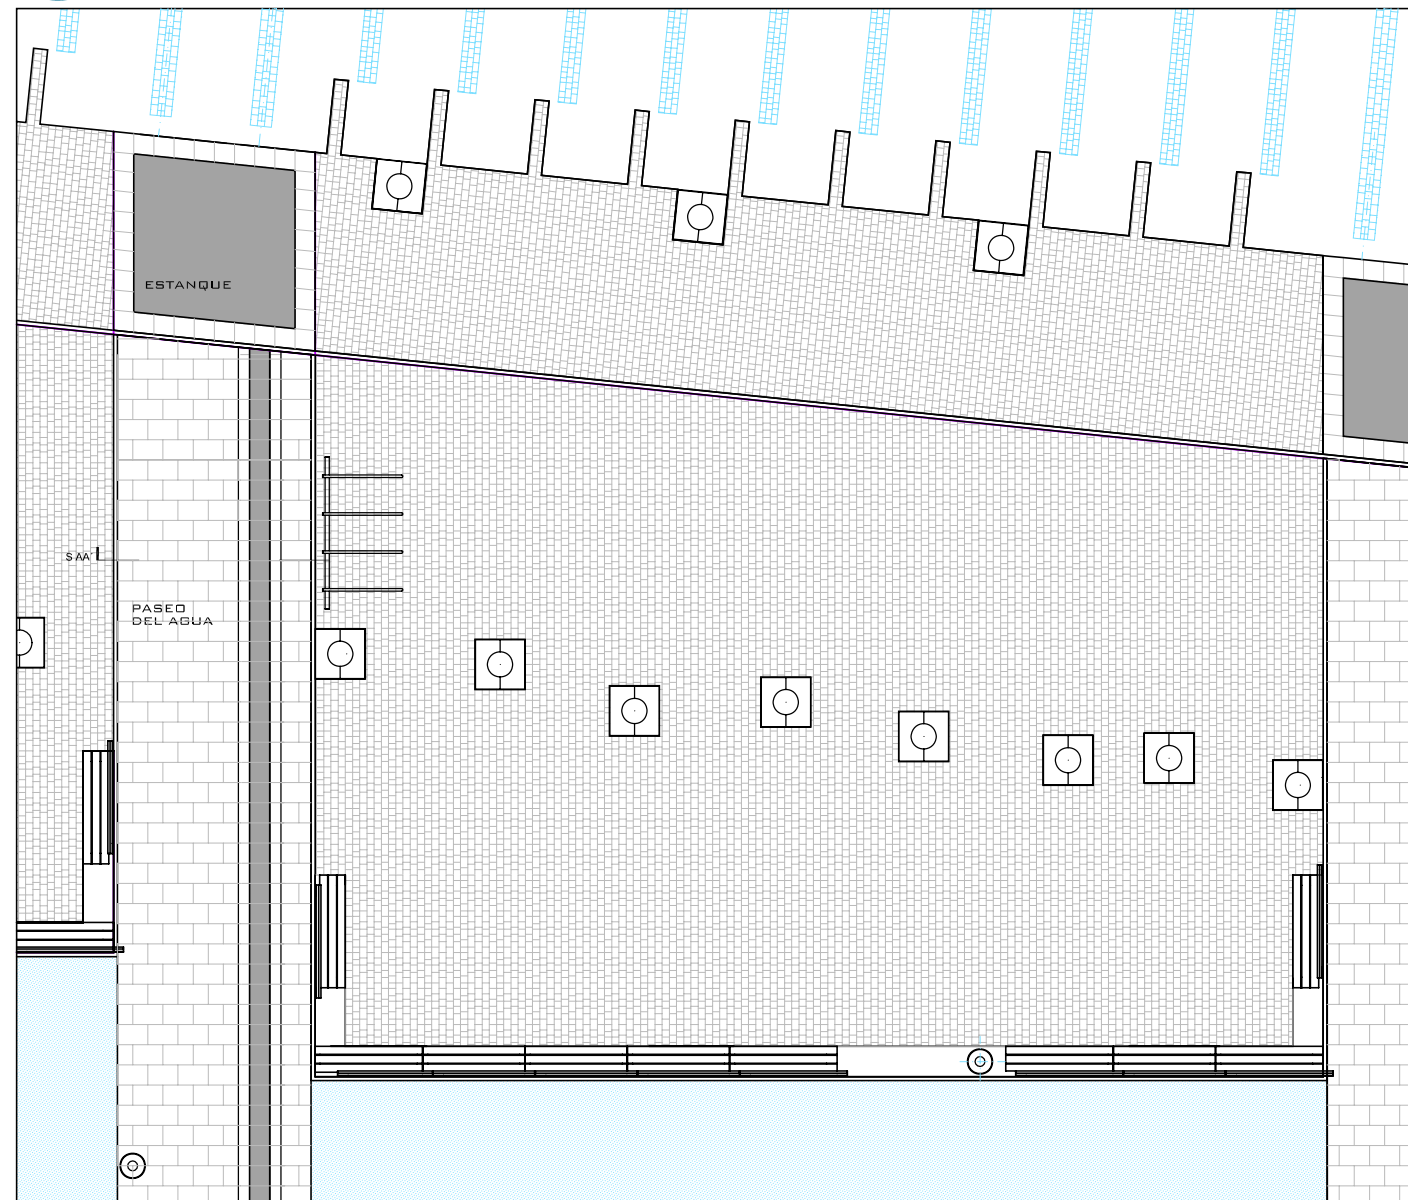

PLANTA GENERAL ZONA DE ESTANCIA
VER DETALLES EN PLANOS 8.3.22.2 Y 8.3.22.3