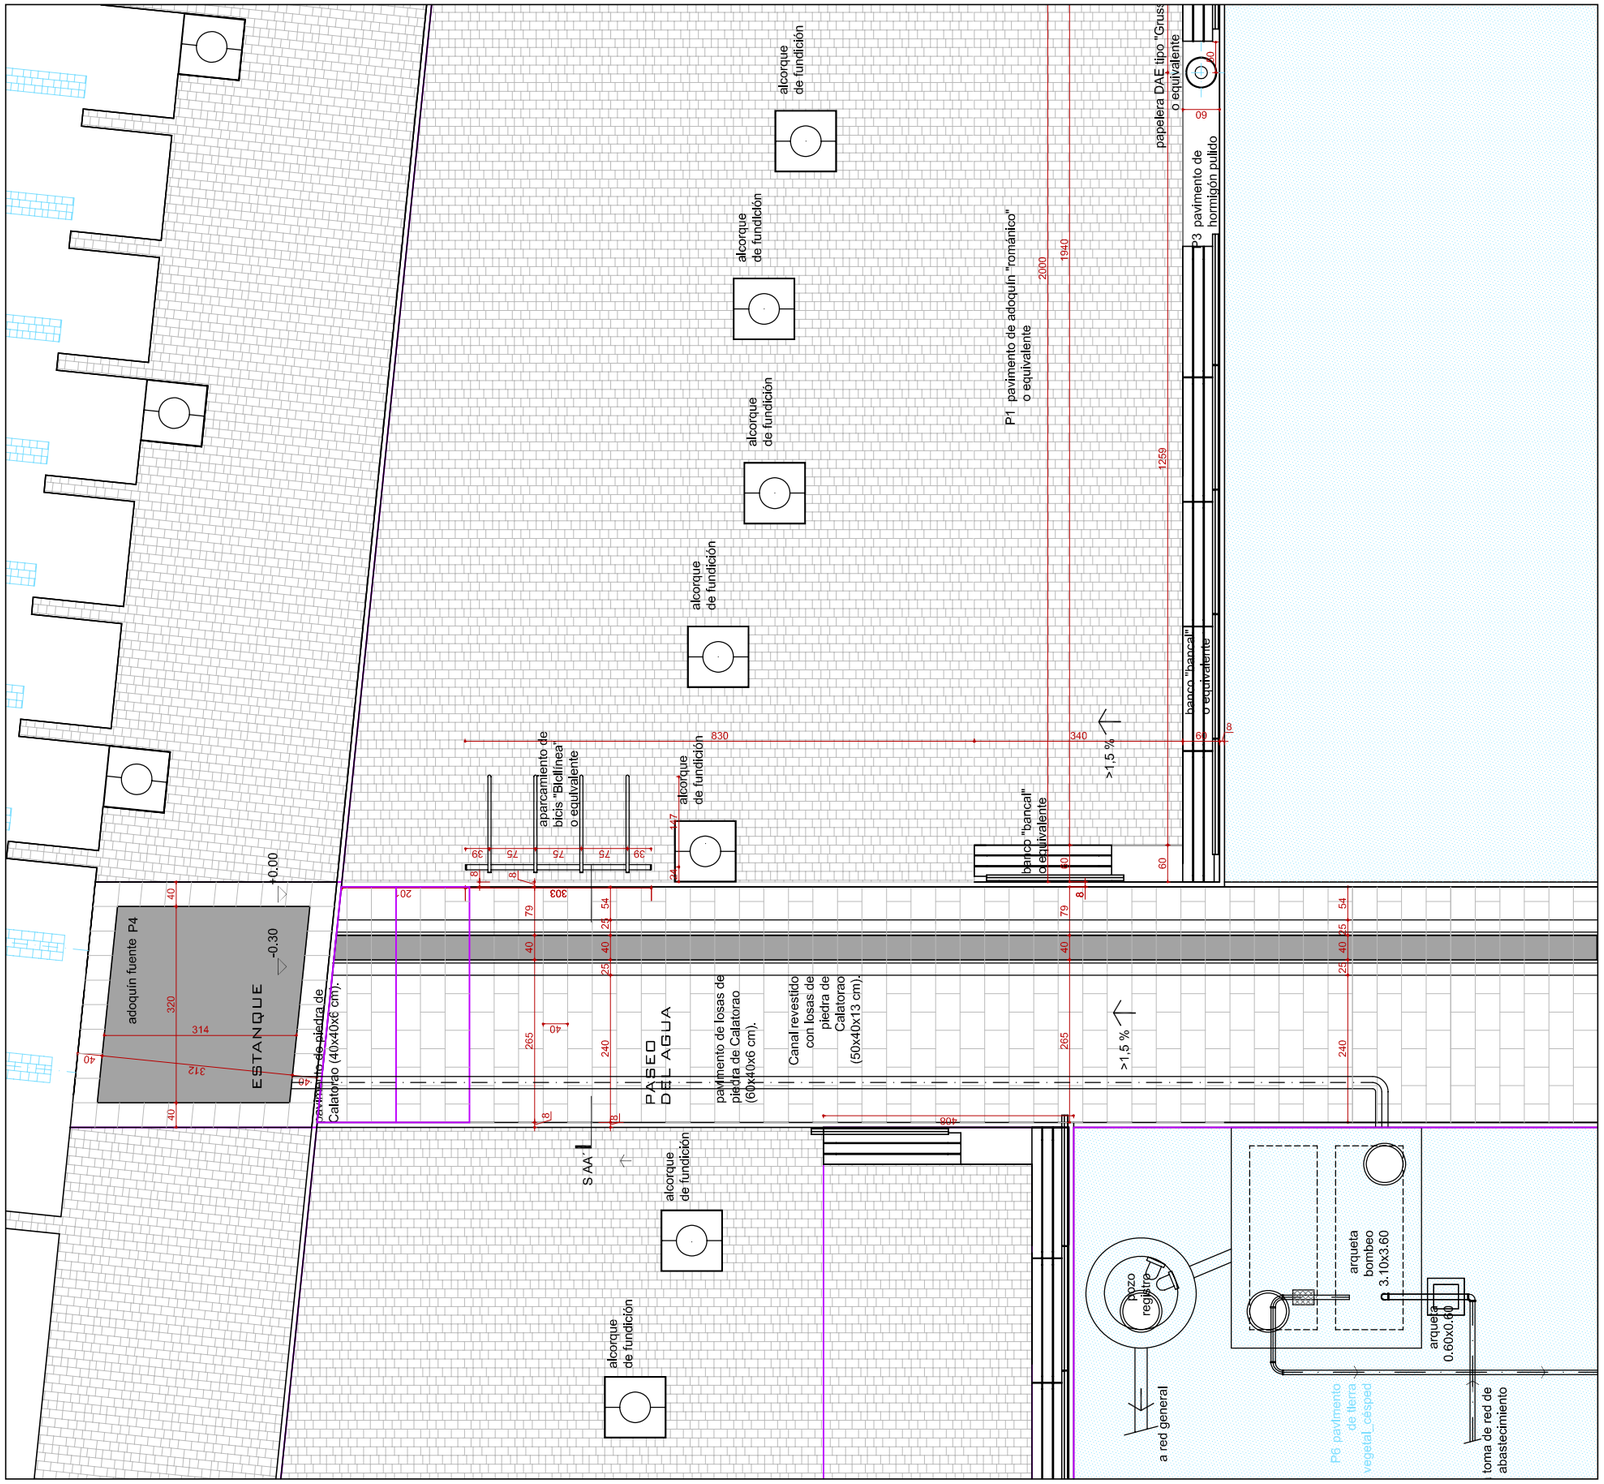

PLANTA GENERAL´ e_1/1000

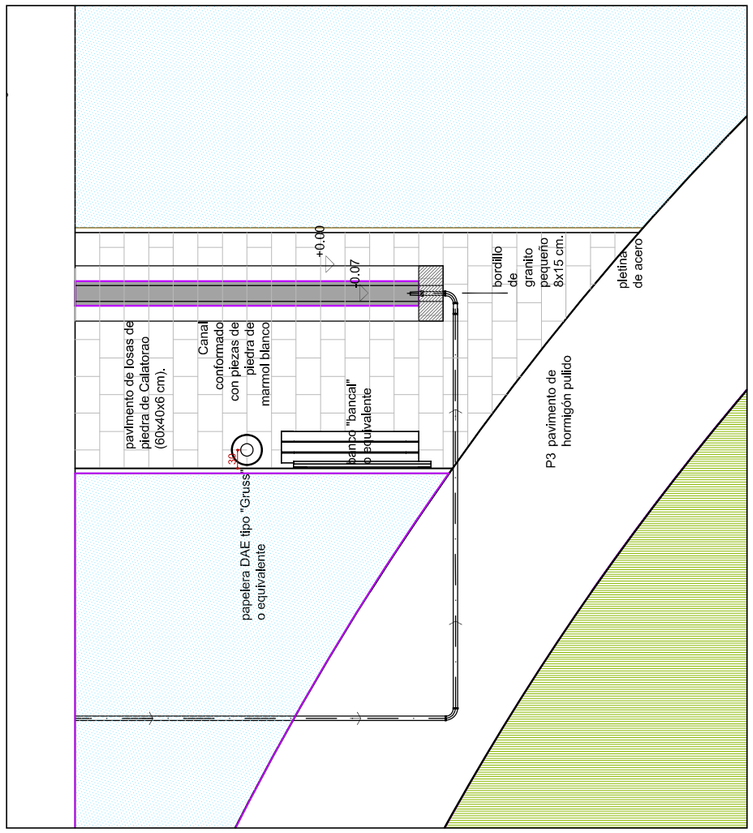

TITULO	PROMOTOR	ARQUITECTOS	INGENIEROS DE CAMINOS C. Y P.	CÓDIGO DE PLANO	DESIGNACIÓN	FECHA
TEXTO REFUNDIDO Proyecto de Urbanización FASE II CORREDOR VERDE OLIVER- VALDEFIERRO	Zaragoza AYUNTAMIENTO	TEÓFILO MARTÍN, FRANCISCO BERRUETE, CARLOS LABARTA, GERARDO MOLPECERES	CARLOS MARTÍN, JOAQUÍN BERNAD, FELIX ROYO, JOSÉ ANTONIO ALONSO	8.3.22.3 HOJA 1 DE 1	SECCIONES TIPO DETALLES ZONA DE ESTANCIA TIPO C DETALLE PLANTA 2	NOVIEMBRE 2008 ESCALA 1/100