EJE 1

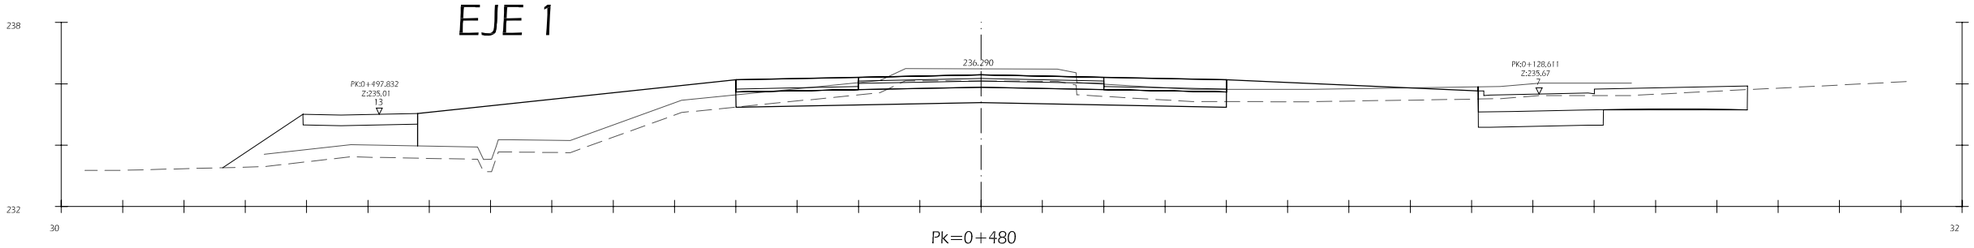

Pk=0+480

S. FIRME = 6.40 m2. S. TERRAPLEN = 18.92 m2.
S. D_TIERRA = 6.53 m2.
S. SUELO_SEL_1 = 8.00 m2.
S. VEGETAL = 13.84 m2.

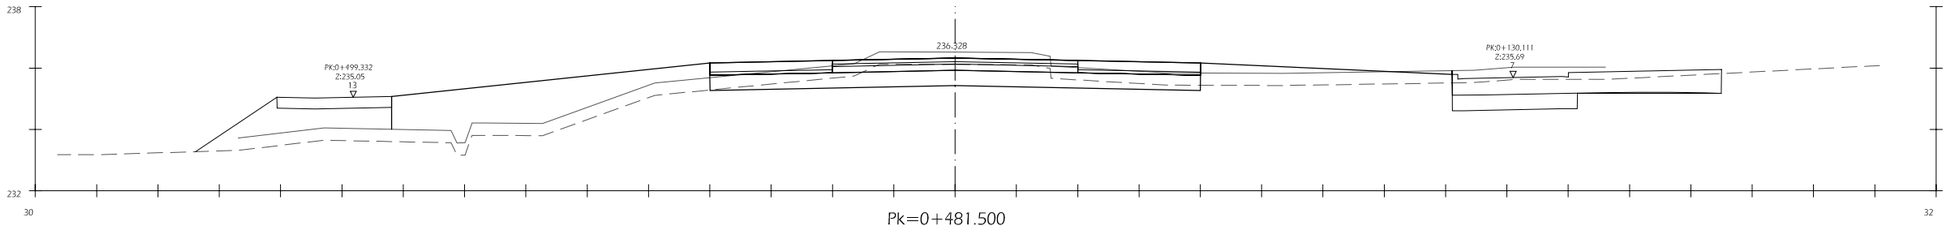

Pk=0+481.500

S. FIRME = 6.40 m2. S. TERRAPLEN = 18.99 m2.
S. D_TIERRA = 6.39 m2.
S. SUELO_SEL_1 = 8.00 m2.
S. VEGETAL = 13.84 m2.

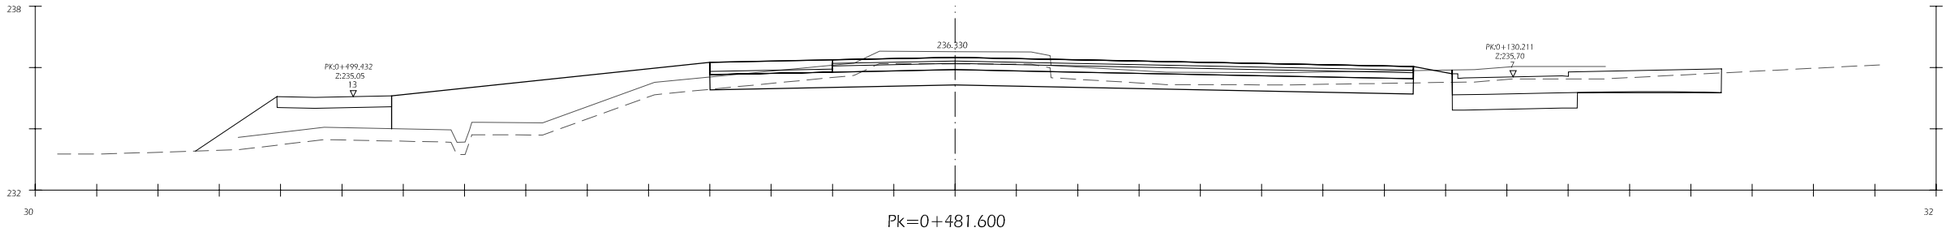

Pk=0+481.600

S. FIRME = 9.18 m2. S. TERRAPLEN = 15.23 m2.
S. D_TIERRA = 8.14 m2.
S. SUELO_SEL_1 = 11.48 m2.
S. VEGETAL = 13.84 m2.

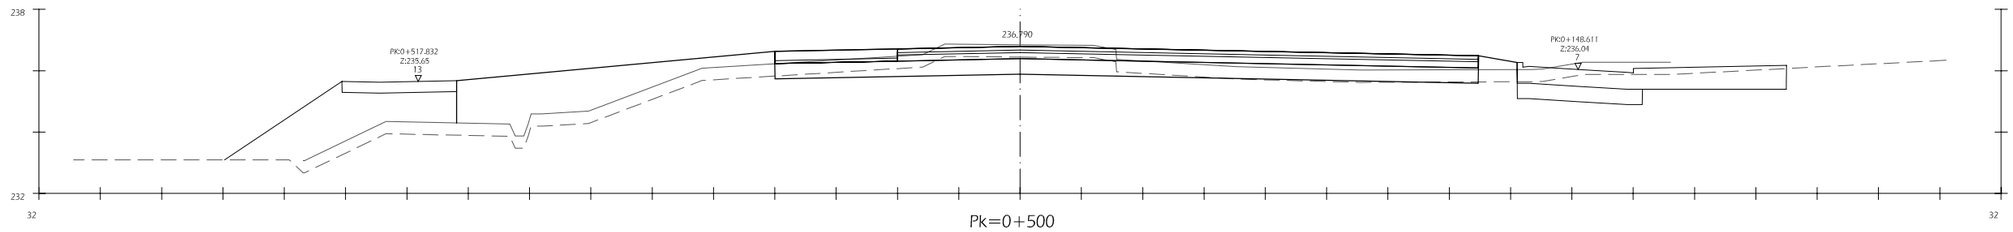

Pk=0+500

S. FIRME = 9.18 m2. S. TERRAPLEN = 15.70 m2.
S. D_TIERRA = 4.74 m2.
S. SUELO_SEL_1 = 11.48 m2.
S. VEGETAL = 13.84 m2.

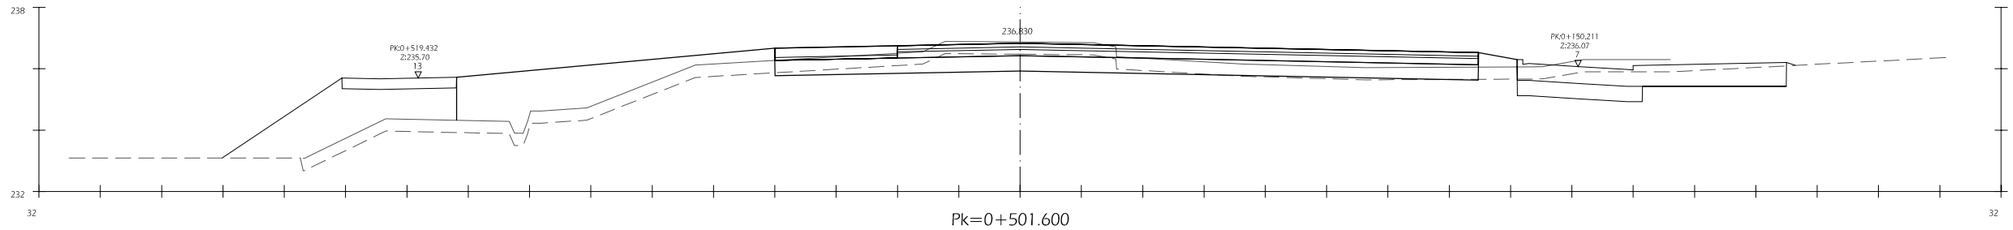

Pk=0+501.600

S. FIRME = 9.18 m2. S. TERRAPLEN = 15.69 m2.
S. D_TIERRA = 4.60 m2.
S. SUELO_SEL_1 = 11.48 m2.

TITULO TEXTO REFUNDIDO Proyecto de Urbanización FASE II CORREDOR VERDE OLIVER- VALDEFIERRO	PROMOTOR Zaragoza AYUNTAMIENTO	ARQUITECTOS TEÓFILO MARTÍN · FRANCISCO BERRUETE · CARLOS LABARTA · GERARDO MOLPECERES · CARLOS MARTÍN INGENIEROS DE CAMINOS C. Y P. JOAQUÍN BERNAD · FELIX ROYO · JOSÉ ANTONIO ALONSO	CÓDIGO DE PLANO 9.2 HOJA 11 DE 86	DESIGNACIÓN PERFILES TRANSVERSALES CORREDOR VERDE (TRAMO 2) EJE 1	FECHA NOVIEMBRE 2008 ESCALA 1 / 200