EJE 1

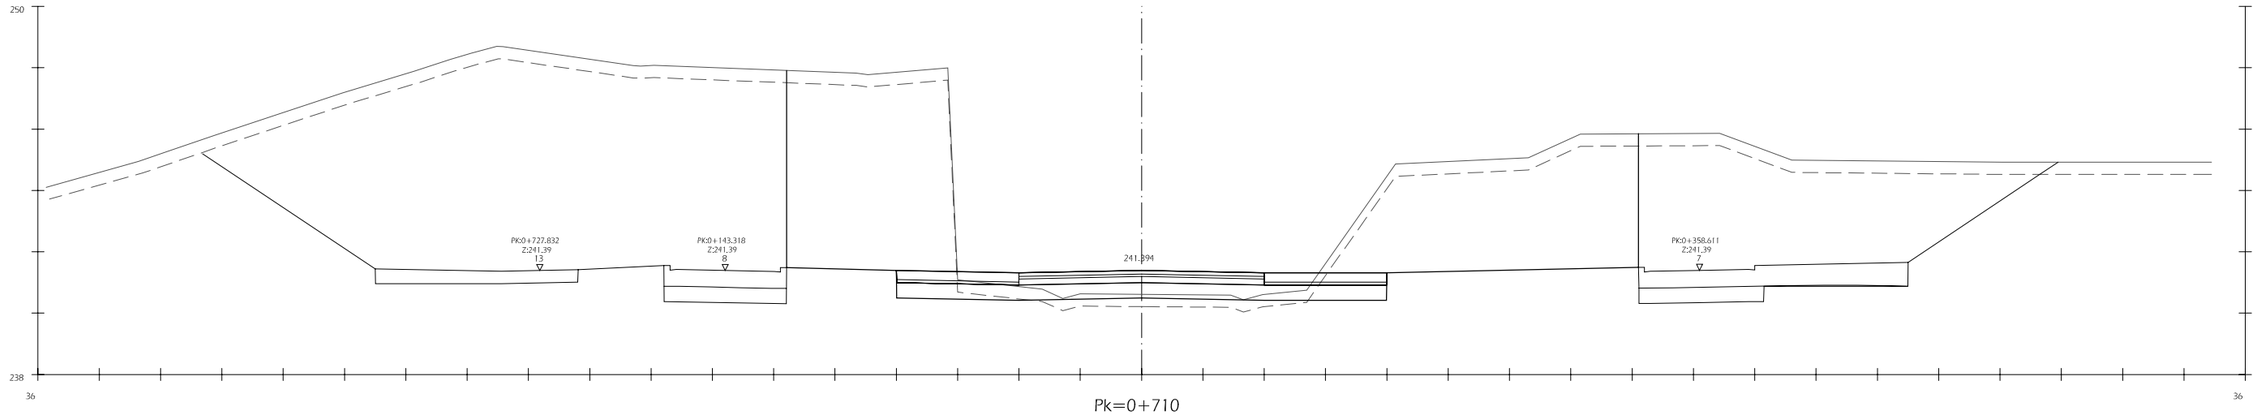

Pk=0+710

S. FIRME = 6,40 m2.
S. TERRAPLEN = 2,10 m2.
S. D_TIERRA = 67,84 m2.
S. SUELO_SEL_1 = 8,00 m2.
S. VEGETAL = 11,12 m2.

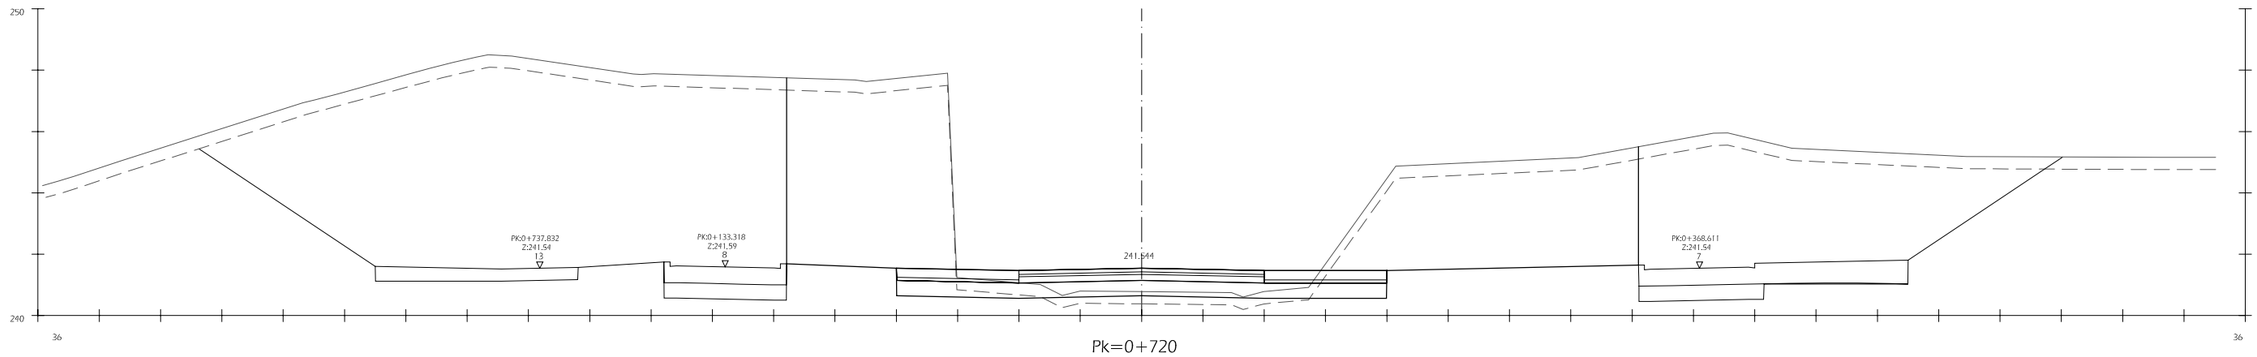

Pk=0+720

S. FIRME = 6,40 m2.
S. TERRAPLEN = 1,94 m2.
S. D_TIERRA = 63,22 m2.
S. SUELO_SEL_1 = 8,00 m2.
S. VEGETAL = 11,12 m2.

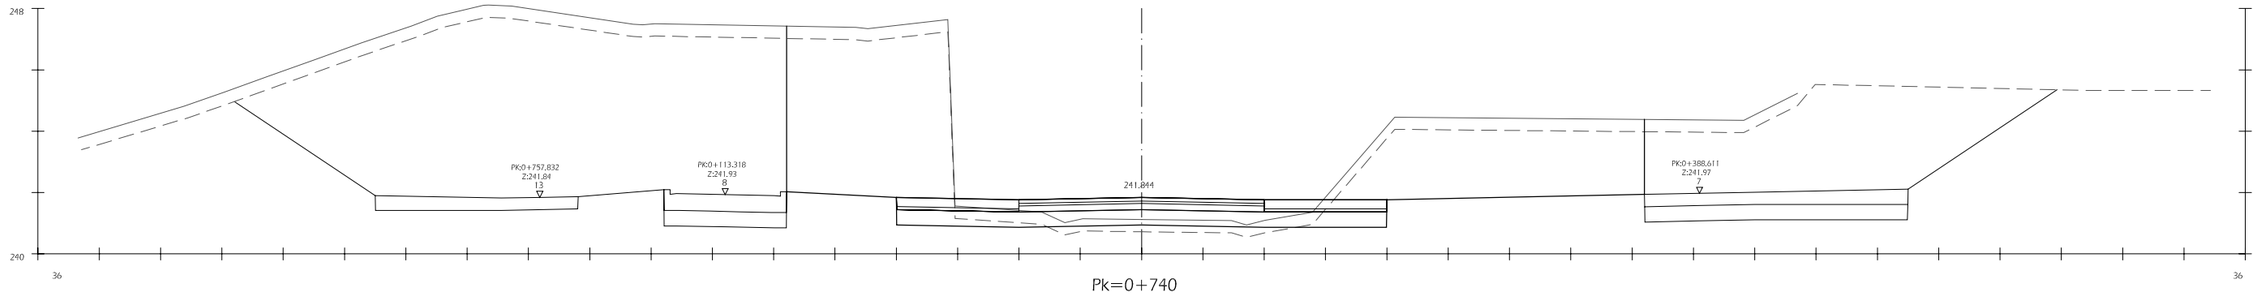

Pk=0+740

S. FIRME = 6,40 m2.
S. TERRAPLEN = 1,56 m2.
S. D_TIERRA = 51,73 m2.
S. SUELO_SEL_1 = 8,00 m2.
S. VEGETAL = 11,19 m2.

TITULO TEXTO REFUNDIDO Proyecto de Urbanización FASE II CORREDOR VERDE OLIVER- VALDEFIERRO	PROMOTOR Zaragoza AYUNTAMIENTO	ARQUITECTOS TEÓFILO MARTÍN · FRANCISCO BERRUETE · CARLOS LABARTA · GERARDO MOLPECERES INGENIEROS DE CAMINOS C. Y P. CARLOS MARTÍN · JOAQUÍN BERNAD · FELIX ROYO · JOSÉ ANTONIO ALONSO	CÓDIGO DE PLANO 9.2 HOJA 17 DE 86	DESIGNACIÓN PERFILES TRANSVERSALES CORREDOR VERDE (TRAMO 2) EJE 1	FECHA NOVIEMBRE 2008 ESCALA 1 / 200