EJE 7

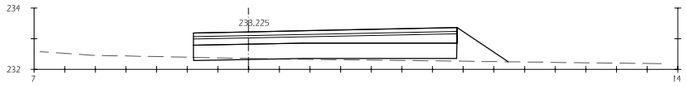

Pk=0+000

S. FIRME = 3.69 m2.
S. D_TIERRA = 0.14 m2.
S. SUELO_SEL_1 = 4.30 m2.
S. TERRAPLEN = 1.23 m2.

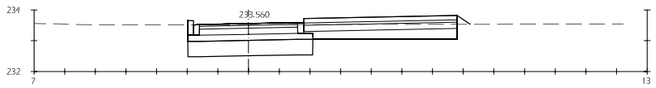

Pk=0+020

S. FIRME = 5.75 m2.
S. D_TIERRA = 6.45 m2.
S. SUELO_SEL_1 = 2.04 m2.
S. TERRAPLEN = 0.06 m2.

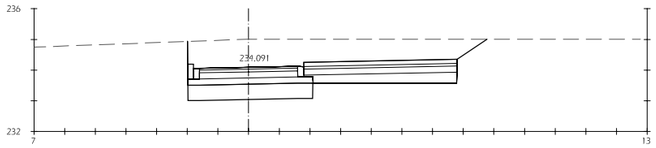

Pk=0+040

S. FIRME = 5.75 m2.
S. D_TIERRA = 14.99 m2.
S. SUELO_SEL_1 = 2.04 m2.

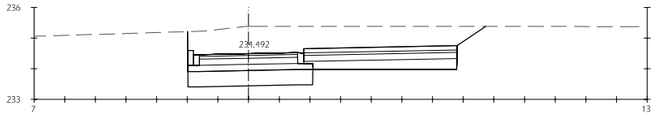

Pk=0+060

S. FIRME = 5.75 m2.
S. D_TIERRA = 14.61 m2.
S. SUELO_SEL_1 = 2.04 m2.

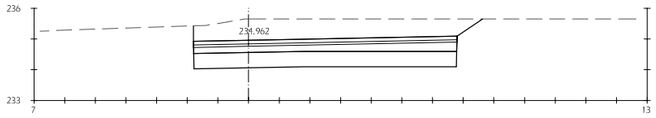

Pk=0+080

S. FIRME = 3.69 m2.
S. D_TIERRA = 13.51 m2.
S. SUELO_SEL_1 = 4.29 m2.

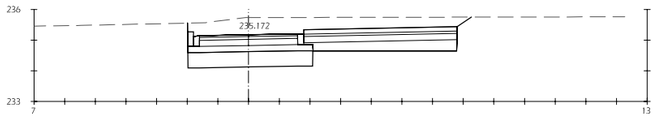

Pk=0+100

S. FIRME = 5.75 m2.
S. D_TIERRA = 11.56 m2.
S. SUELO_SEL_1 = 2.04 m2.

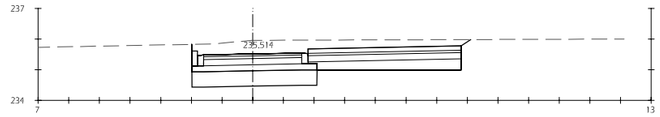

Pk=0+120

S. FIRME = 5.75 m2.
S. D_TIERRA = 10.58 m2.
S. SUELO_SEL_1 = 2.04 m2.

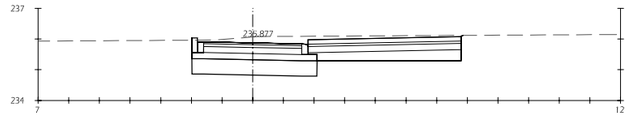

Pk=0+140

S. FIRME = 5.75 m2.
S. D_TIERRA = 8.78 m2.
S. SUELO_SEL_1 = 2.04 m2.

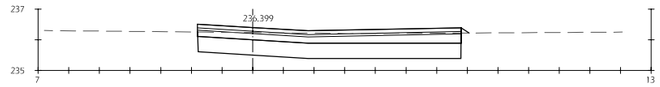

Pk=0+160

S. FIRME = 3.69 m2.
S. D_TIERRA = 6.71 m2.
S. SUELO_SEL_1 = 4.29 m2.
S. TERRAPLEN = 0.02 m2.

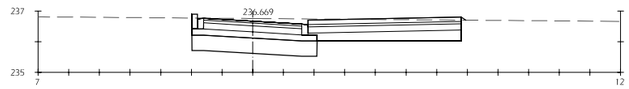

Pk=0+180

S. FIRME = 5.75 m2.
S. D_TIERRA = 7.95 m2.
S. SUELO_SEL_1 = 2.04 m2.
S. TERRAPLEN = 0.01 m2.

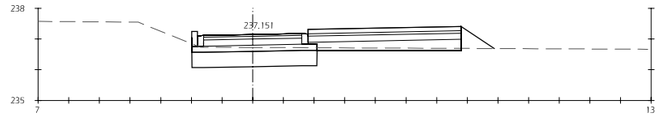

Pk=0+200

S. FIRME = 5.75 m2.
S. D_TIERRA = 2.90 m2.
S. SUELO_SEL_1 = 2.04 m2.
S. TERRAPLEN = 0.39 m2.

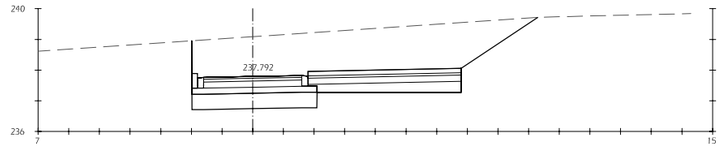

Pk=0+220

S. FIRME = 5.75 m2.
S. D_TIERRA = 21.39 m2.
S. SUELO_SEL_1 = 2.04 m2.

TITULO TEXTO REFUNDIDO Proyecto de Urbanización FASE II CORREDOR VERDE OLIVER- VALDEFIERRO	PROMOTOR Zaragoza AYUNTAMIENTO	ARQUITECTOS TEÓFILO MARTÍN · FRANCISCO BERRUETE · CARLOS LABARTA	INGENIEROS DE CAMINOS C. Y P. GERARDO MOLPECERES · CARLOS MARTÍN · JOAQUÍN BERNAD · FELIX ROYO · JOSÉ ANTONIO ALONSO	CÓDIGO DE PLANO 9.2 HOJA 40 DE 86	DESIGNACIÓN PERFILES TRANSVERSALES CORREDOR VERDE (TRAMO 2) EJE 7
					FECHA NOVIEMBRE 2008 ESCALA 1 / 200