EJE 10

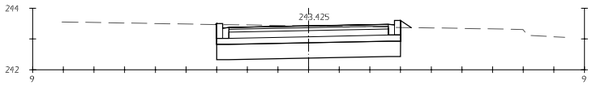

Pk=0+000

S. FIRME = 3.35 m2.
S. D_TIERRA = 6.30 m2.
S. SUELO_SEL_1 = 3.00 m2.
S. TERRAPLEN = 0.04 m2.

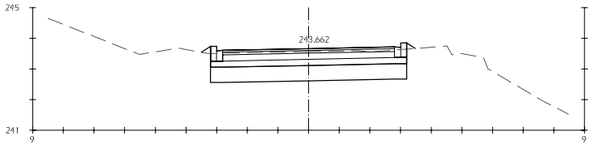

Pk=0+020

S. FIRME = 3.57 m2.
S. D_TIERRA = 6.08 m2.
S. SUELO_SEL_1 = 3.20 m2.
S. TERRAPLEN = 0.06 m2.

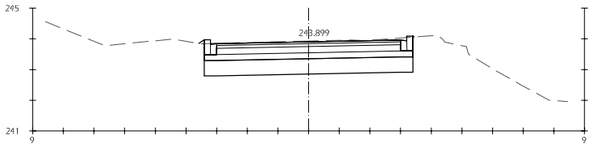

Pk=0+040

S. FIRME = 3.79 m2.
S. D_TIERRA = 7.35 m2.
S. SUELO_SEL_1 = 3.40 m2.
S. TERRAPLEN = 0.01 m2.

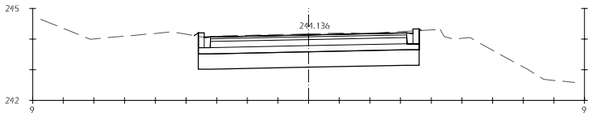

Pk=0+060

S. FIRME = 4.01 m2.
S. D_TIERRA = 7.80 m2.
S. SUELO_SEL_1 = 3.60 m2.
S. TERRAPLEN = 0.01 m2.

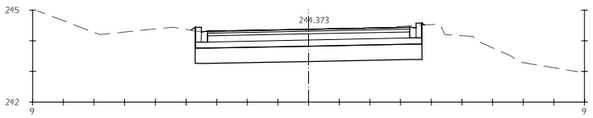

Pk=0+080

S. FIRME = 4.12 m2.
S. D_TIERRA = 7.79 m2.
S. SUELO_SEL_1 = 3.70 m2.
S. TERRAPLEN = 0.01 m2.

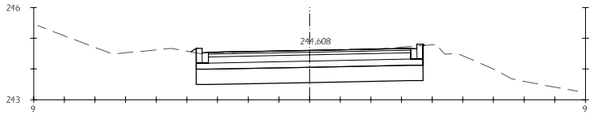

Pk=0+100

S. FIRME = 4.12 m2.
S. D_TIERRA = 7.79 m2.
S. SUELO_SEL_1 = 3.70 m2.
S. TERRAPLEN = 0.01 m2.

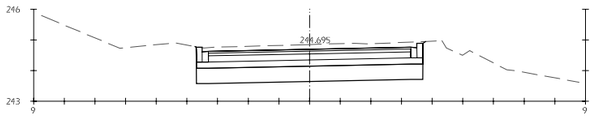

Pk=0+120

S. FIRME = 4.11 m2.
S. D_TIERRA = 8.86 m2.
S. SUELO_SEL_1 = 3.69 m2.

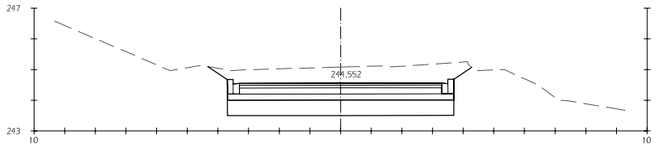

Pk=0+140

S. FIRME = 4.11 m2.
S. D_TIERRA = 11.95 m2.
S. SUELO_SEL_1 = 3.69 m2.

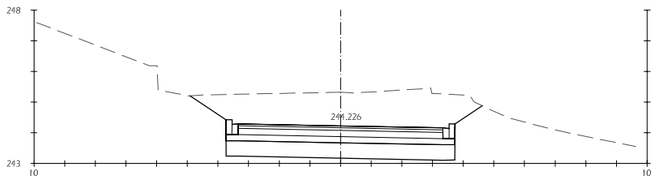

Pk=0+160

S. FIRME = 4.15 m2.
S. D_TIERRA = 16.96 m2.
S. SUELO_SEL_1 = 3.73 m2.

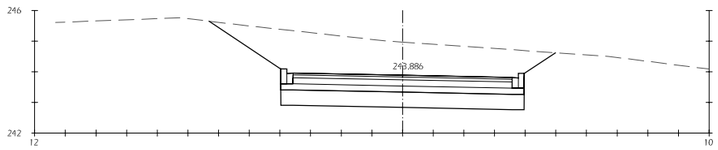

Pk=0+180

S. FIRME = 4.41 m2.
S. D_TIERRA = 19.04 m2.
S. SUELO_SEL_1 = 3.97 m2.

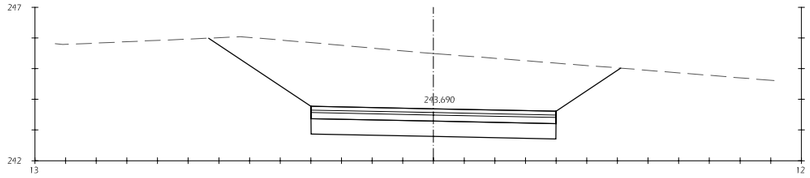

Pk=0+199.181

S. FIRME = 3.20 m2.
S. D_TIERRA = 26.99 m2.
S. SUELO_SEL_1 = 4.00 m2.

TITULO TEXTO REFUNDIDO Proyecto de Urbanización FASE II CORREDOR VERDE OLIVER- VALDEFIERRO	PROMOTOR Zaragoza AYUNTAMIENTO	ARQUITECTOS TEÓFILO MARTÍN · FRANCISCO BERRUETE · CARLOS LABARTA	INGENIEROS DE CAMINOS C. Y P. GERARDO MOLPECERES · CARLOS MARTÍN · JOAQUÍN BERNAD · FELIX ROYO · JOSÉ ANTONIO ALONSO	CÓDIGO DE PLANO 9.2 HOJA 44 DE 86	DESIGNACIÓN PERFILES TRANSVERSALES CORREDOR VERDE (TRAMO 2) EJE 10	FECHA NOVIEMBRE 2008 ESCALA 1 / 200