EJE 1

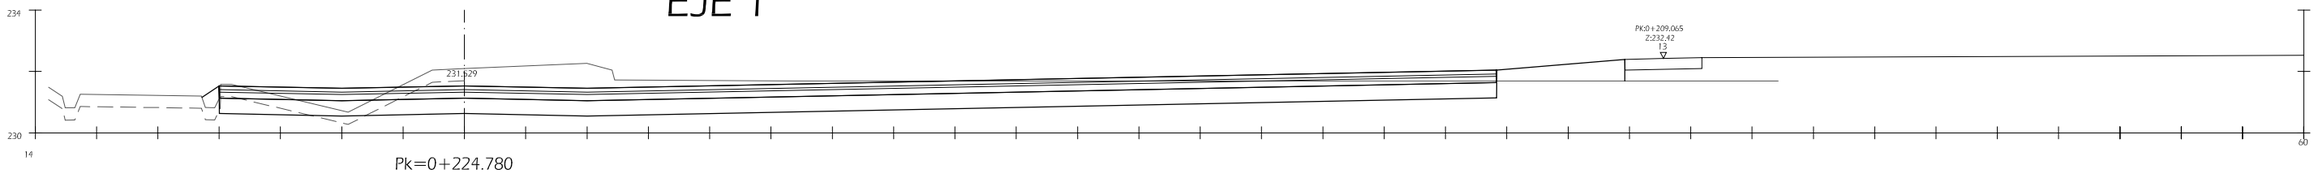

Pk=0+224.780

S. FIRME = 16.67 m2. S. TERRAPLEN = 4.60 m2.
S. D_TIERRA = 21.67 m2.
S. SUELO_SEL_1 = 20.84 m2.
S. VEGETAL = 18.57 m2.

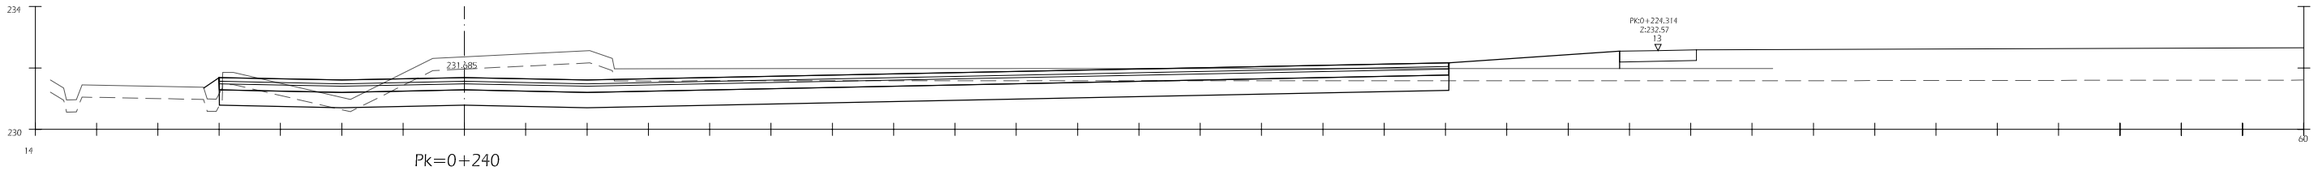

Pk=0+240

S. FIRME = 16.04 m2. S. TERRAPLEN = 4.80 m2.
S. D_TIERRA = 26.35 m2.
S. SUELO_SEL_1 = 20.06 m2.
S. VEGETAL = 18.47 m2.

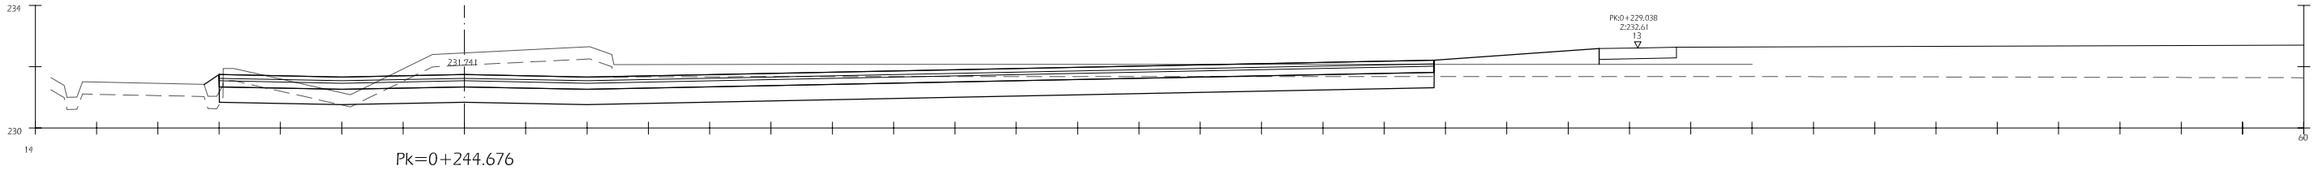

Pk=0+244.676

S. FIRME = 15.85 m2. S. TERRAPLEN = 4.34 m2.
S. D_TIERRA = 27.61 m2.
S. SUELO_SEL_1 = 19.82 m2.
S. VEGETAL = 18.20 m2.

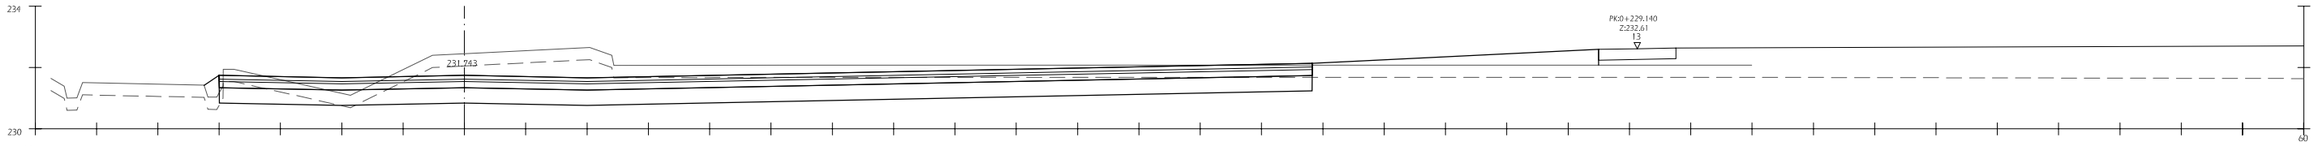

Pk=0+244.776

S. FIRME = 14.26 m2. S. TERRAPLEN = 6.83 m2.
S. D_TIERRA = 26.03 m2.
S. SUELO_SEL_1 = 17.83 m2.
S. VEGETAL = 18.19 m2.

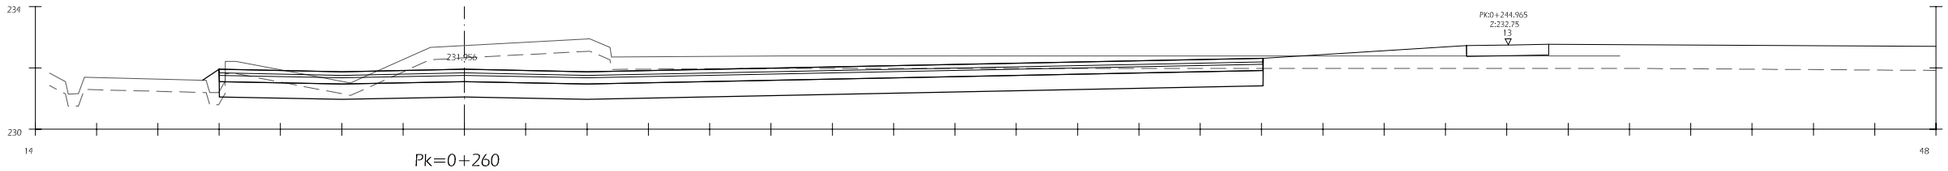

Pk=0+260

S. FIRME = 13.62 m2. S. TERRAPLEN = 0.47 m2.
S. D_TIERRA = 28.48 m2.
S. SUELO_SEL_1 = 17.03 m2.
S. VEGETAL = 13.88 m2.

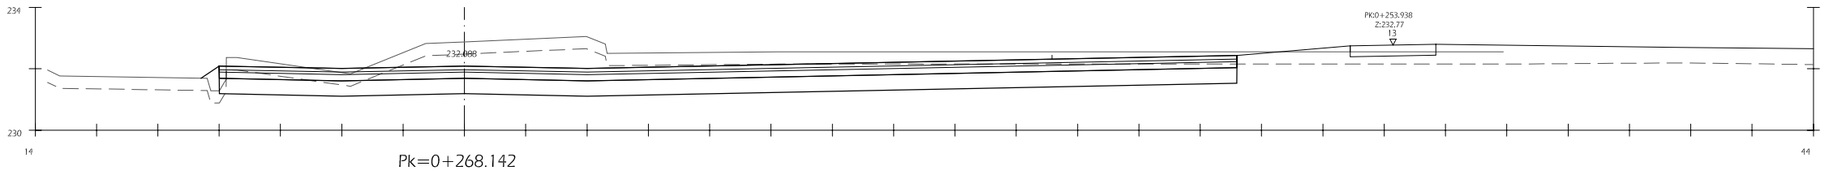

Pk=0+268.142

S. FIRME = 13.28 m2. S. TERRAPLEN = 0.52 m2.
S. D_TIERRA = 29.27 m2.
S. SUELO_SEL_1 = 16.60 m2.
S. VEGETAL = 13.60 m2.

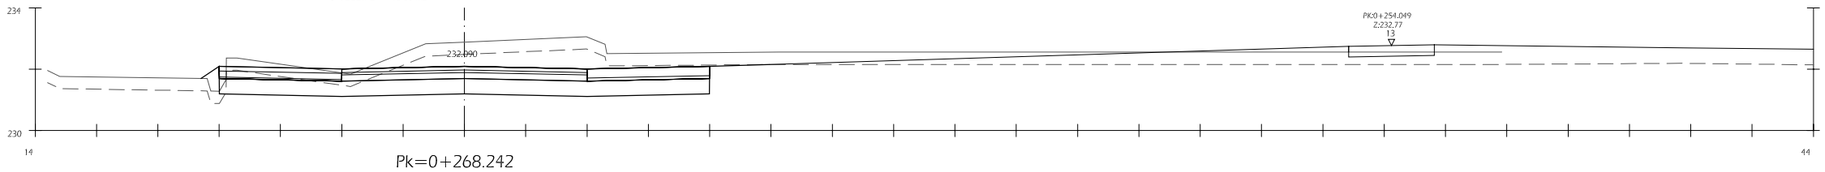

Pk=0+268.242

S. FIRME = 6.40 m2. S. TERRAPLEN = 0.52 m2.
S. D_TIERRA = 15.72 m2.
S. SUELO_SEL_1 = 8.00 m2.
S. VEGETAL = 10.00 m2.

TITULO	PROMOTOR	ARQUITECTOS	INGENIEROS DE CAMINOS C. Y P.	CÓDIGO DE PLANO	DESIGNACIÓN	FECHA
TEXTO REFUNDIDO Proyecto de Urbanización FASE II CORREDOR VERDE OLIVER- VALDEFIERRO	Zaragoza AYUNTAMIENTO	TEÓFILO MARTÍN, FRANCISCO BERRUETE, CARLOS LABARTA, GERARDO MOLPECERES	CARLOS MARTÍN, JOAQUÍN BERNAD, FELIX ROYO, JOSÉ ANTONIO ALONSO	9.2 HOJA 5 DE 86	PERFILES TRANSVERSALES CORREDOR VERDE (TRAMO 2) EJE 1	NOVIEMBRE 2008 ESCALA 1 / 200