EJE 13

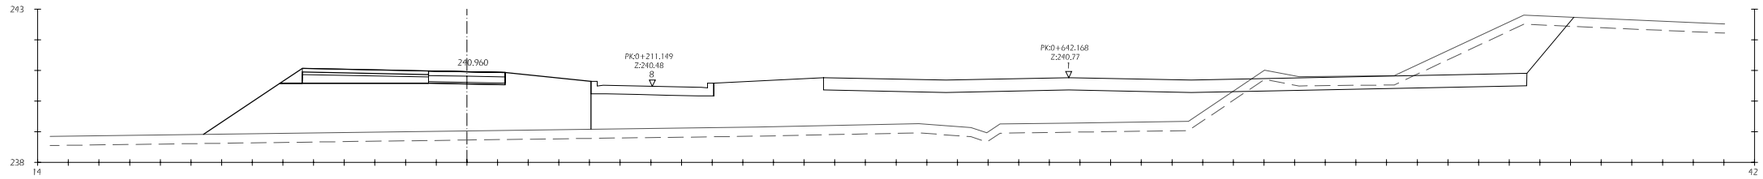

Pk=0+660

S. FIRME = 2.99 m2.
S. VEGETAL = 3.91 m2.
S. TERRAPLEN = 22.83 m2.

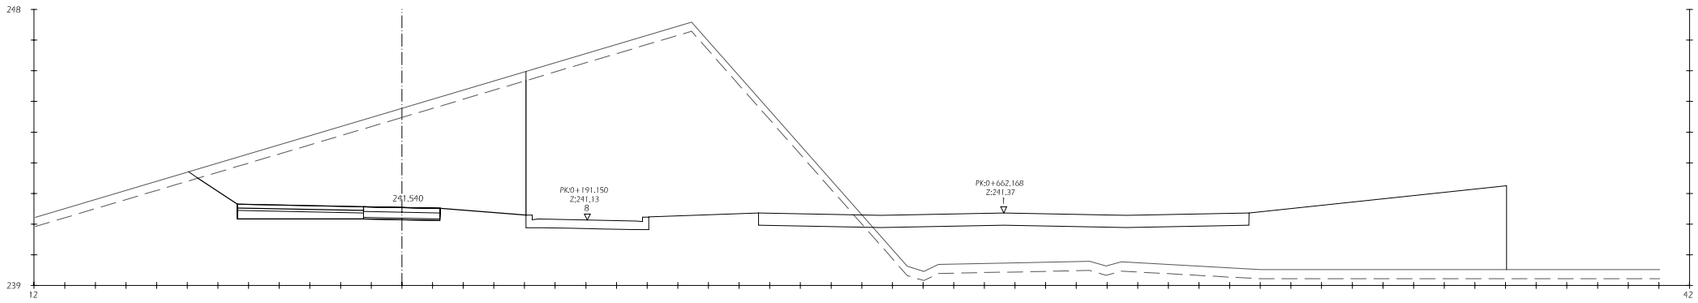

Pk=0+680

S. FIRME = 2.81 m2.
S. VEGETAL = 3.38 m2.
S. D_TIERRA = 31.47 m2.

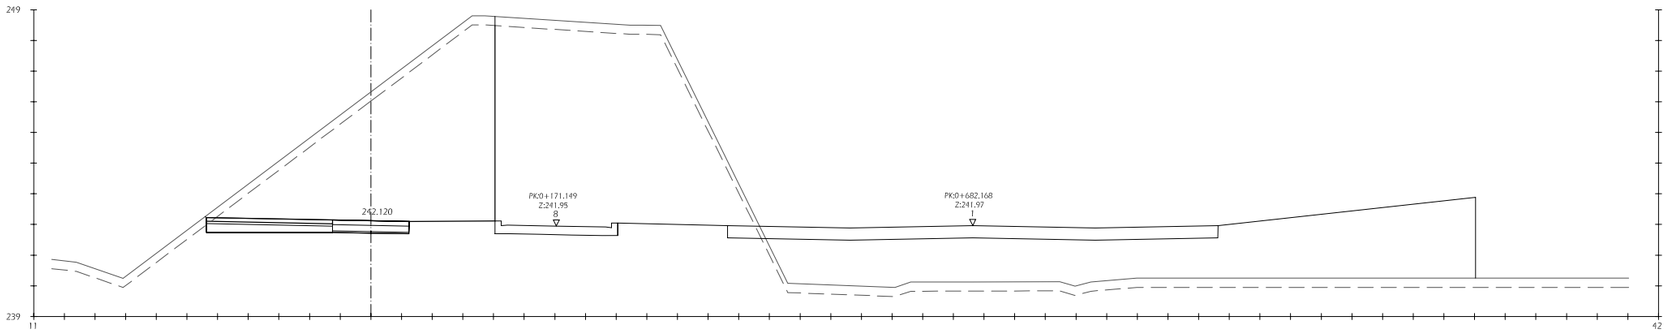

Pk=0+700

S. FIRME = 2.81 m2.
S. VEGETAL = 2.95 m2.
S. D_TIERRA = 37.22 m2.

TITULO TEXTO REFUNDIDO Proyecto de Urbanización FASE II CORREDOR VERDE OLIVER- VALDEFIERRO	PROMOTOR Zaragoza AYUNTAMIENTO	ARQUITECTOS TEÓFILO MARTÍN, FRANCISCO BERRUETE, CARLOS LABARTA, GERARDO MOLPECERES, CARLOS MARTÍN	INGENIEROS DE CAMINOS C. Y P. JOAQUÍN BERNAD, FELIX ROYO, JOSÉ ANTONIO ALONSO	CÓDIGO DE PLANO 9.2 HOJA 53 DE 86	DESIGNACIÓN PERFILES TRANSVERSALES CORREDOR VERDE (TRAMO 2) EJE 13
					FECHA NOVIEMBRE 2008 ESCALA 1 / 200