EJE 49

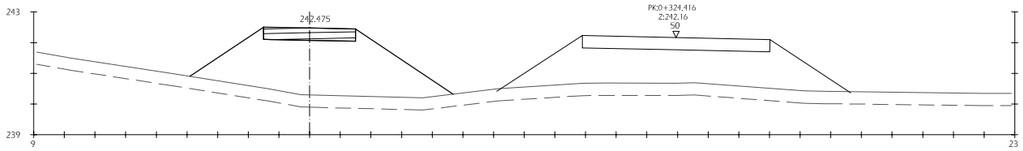

Pk=0+150

S. FIRME = 1.20 m2.
S. VEGETAL = 3.43 m2.
S. TERRAPLEN = 14.68 m2.

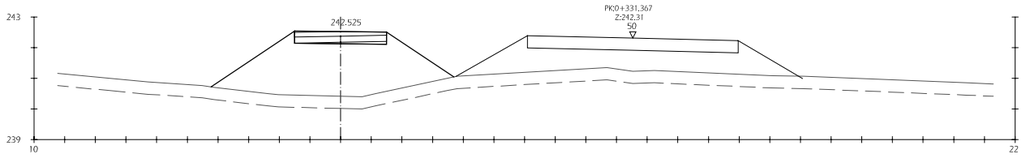

Pk=0+160

S. FIRME = 1.20 m2.
S. VEGETAL = 3.17 m2.
S. TERRAPLEN = 13.24 m2.

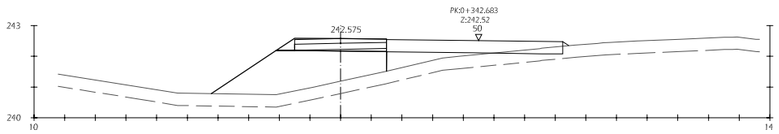

Pk=0+170

S. FIRME = 1.32 m2.
S. VEGETAL = 2.29 m2.
S. TERRAPLEN = 7.60 m2.

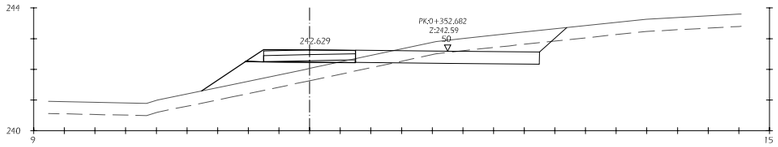

Pk=0+180

S. FIRME = 1.32 m2.
S. VEGETAL = 2.01 m2.
S. TERRAPLEN = 3.43 m2.

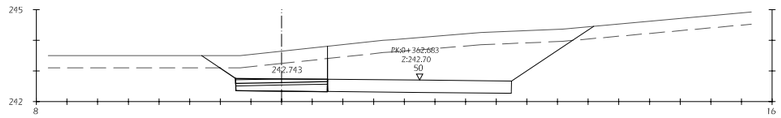

Pk=0+190

S. FIRME = 1.20 m2.
S. D_TIERRA = 2.79 m2.
S. VEGETAL = 1.53 m2.

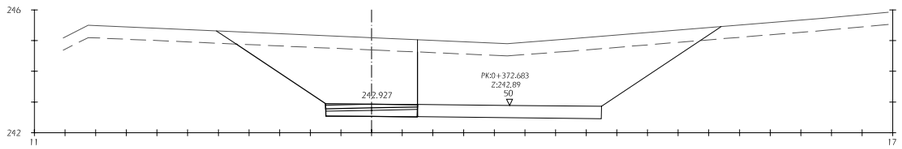

Pk=0+200

S. FIRME = 1.20 m2.
S. D_TIERRA = 9.16 m2.
S. VEGETAL = 2.50 m2.

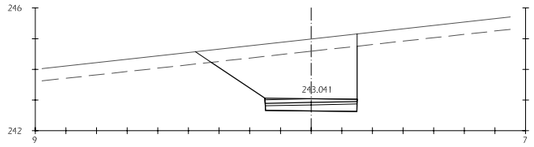

Pk=0+210

S. FIRME = 1.20 m2.
S. D_TIERRA = 7.04 m2.
S. VEGETAL = 2.01 m2.

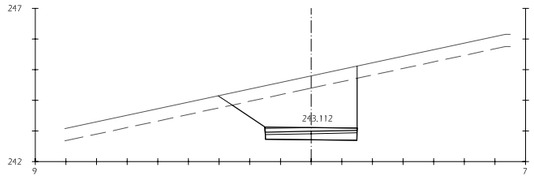

Pk=0+220

S. FIRME = 1.20 m2.
S. D_TIERRA = 5.56 m2.
S. VEGETAL = 1.72 m2.

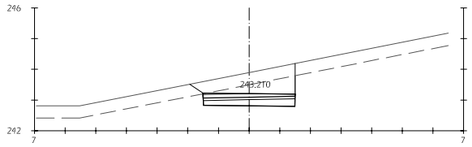

Pk=0+224.899

S. FIRME = 1.20 m2.
S. D_TIERRA = 2.06 m2.
S. VEGETAL = 1.28 m2.

TITULO TEXTO REFUNDIDO Proyecto de Urbanización FASE II CORREDOR VERDE OLIVER- VALDEFIERRO	PROMOTOR Zaragoza AYUNTAMIENTO	ARQUITECTOS TEÓFILO MARTÍN, FRANCISCO BERRUETE, CARLOS LABARTA, GERARDO MOLPECERES	INGENIEROS DE CAMINOS C. Y P. CARLOS MARTÍN, JOAQUÍN BERNAD, FELIX ROYO, JOSÉ ANTONIO ALONSO	CÓDIGO DE PLANO 9.2 HOJA 81 DE 86	DESIGNACIÓN PERFILES TRANSVERSALES CORREDOR VERDE (TRAMO 2) EJE 49

FECHA: NOVIEMBRE 2008
ESCALA: 1 / 200