# EJE 50

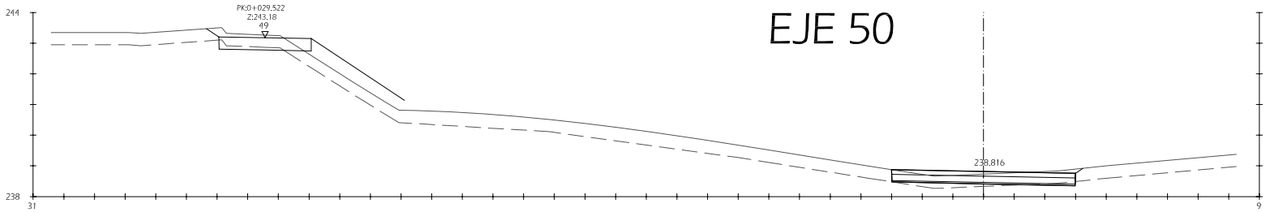


Pk=0+200

S. FIRME = 2.40 m2.
S. D_TIERRA = 0.09 m2.
S. VEGETAL = 2.42 m2.
S. TERRAPLEN = 0.40 m2.

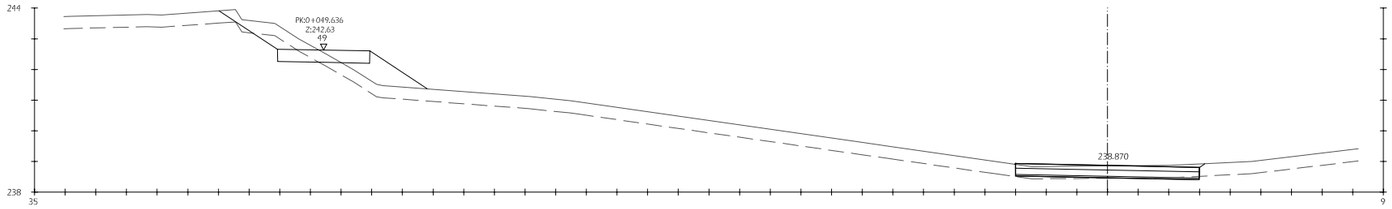


Pk=0+220

S. FIRME = 2.40 m2.
S. D_TIERRA = 0.10 m2.
S. VEGETAL = 2.42 m2.
S. TERRAPLEN = 0.17 m2.

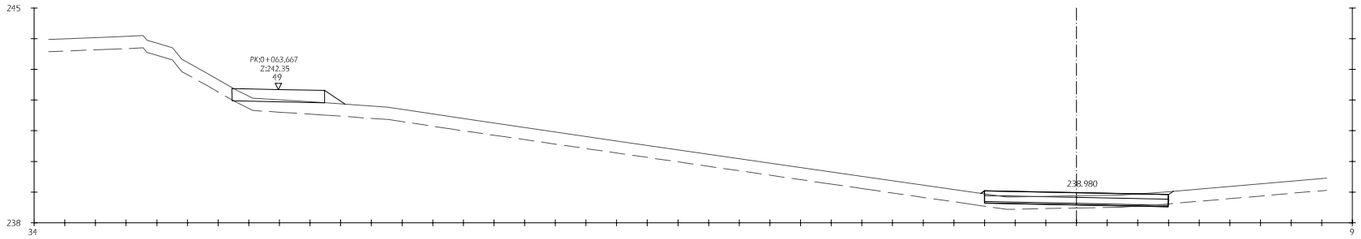


Pk=0+240

S. FIRME = 2.40 m2.
S. D_TIERRA = 0.05 m2.
S. VEGETAL = 2.46 m2.
S. TERRAPLEN = 0.60 m2.

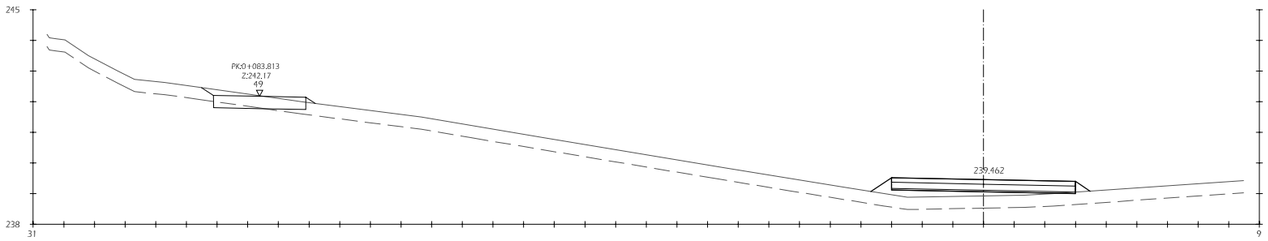


Pk=0+260

S. FIRME = 2.40 m2.
S. VEGETAL = 2.86 m2.
S. TERRAPLEN = 3.86 m2.

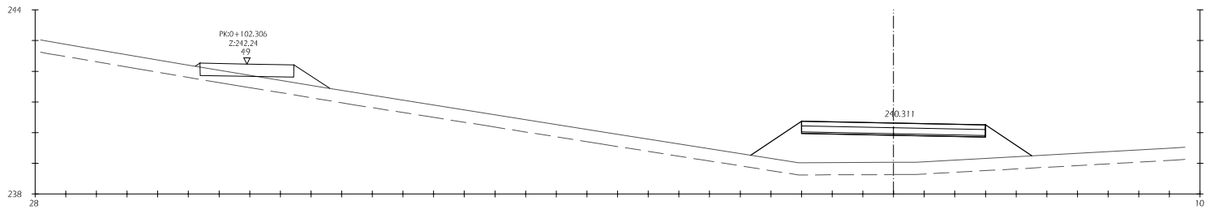


Pk=0+280

S. FIRME = 2.40 m2.
S. VEGETAL = 3.67 m2.
S. TERRAPLEN = 10.77 m2.

| TITULO | PROMOTOR | ARQUITECTOS | INGENIEROS DE CAMINOS C. Y P. | CÓDIGO DE PLANO | DESIGNACIÓN | FECHA |
|---|---|---|---|---|---|---|
| TEXTO REFUNDIDO<br>Proyecto de Urbanización FASE II<br>CORREDOR VERDE OLIVER- VALDEFIERRO | Zaragoza<br>AYUNTAMIENTO | TEÓFILO MARTÍN, FRANCISCO BERRUETE, CARLOS LABARTA | GERARDO MOLPECERES, CARLOS MARTÍN, JOAQUÍN BERNAD, FELIX ROYO, JOSÉ ANTONIO ALONSO | 9.2<br>HOJA 83 DE 86 | PERFILES TRANSVERSALES<br>CORREDOR VERDE (TRAMO 2)<br>EJE 50 | NOVIEMBRE 2008<br>ESCALA 1 / 200 |