


PERFIL LONGITUDINAL MURO LAKEY
ESCALA 1/200

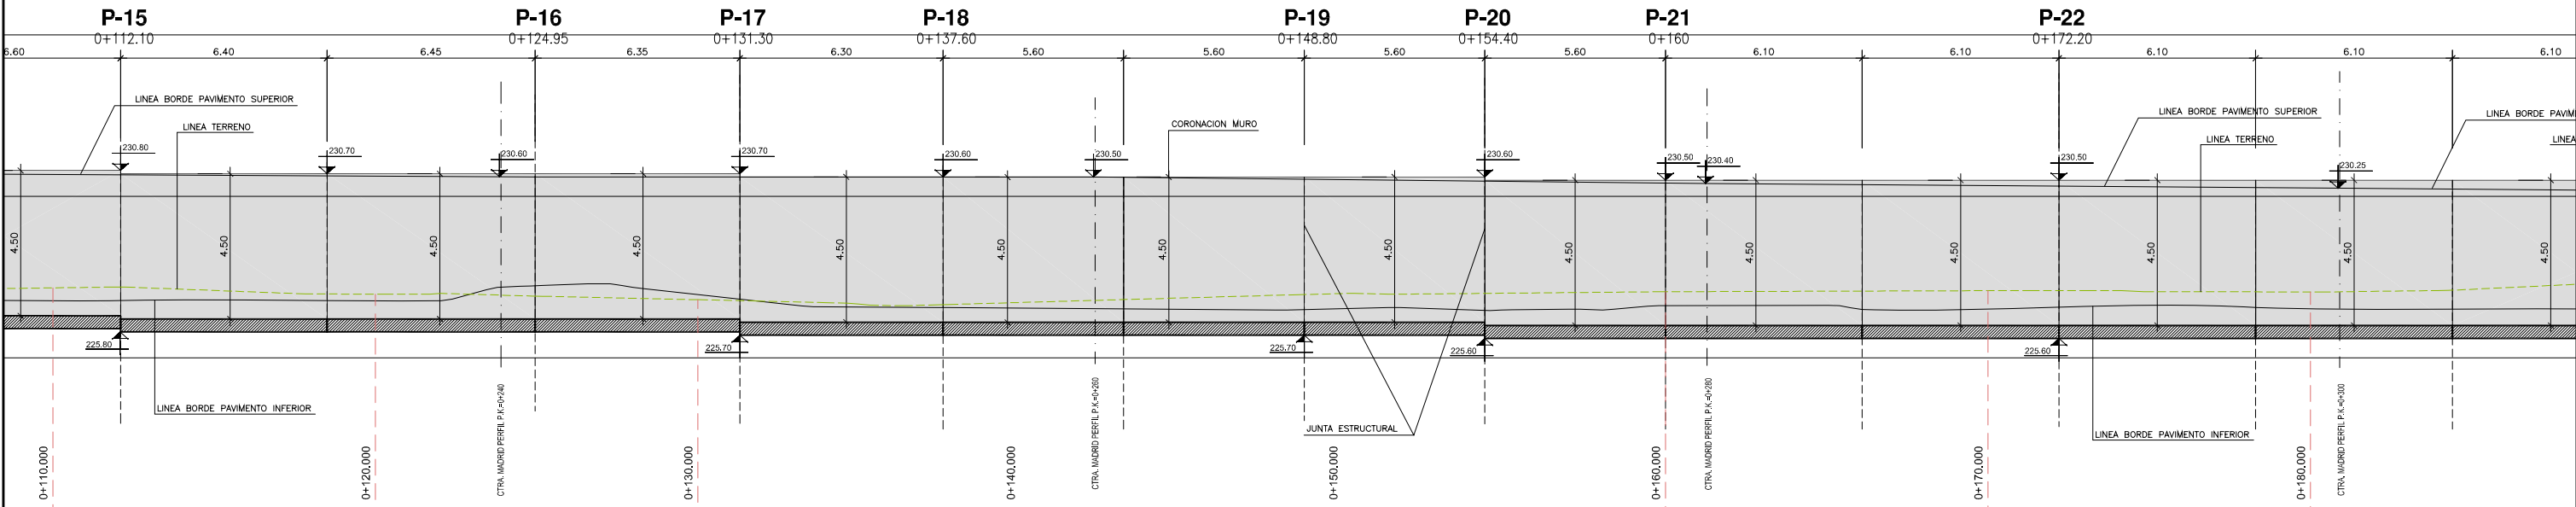

PERFIL LONGITUDINAL MURO LAKEY
ESCALA 1/200

