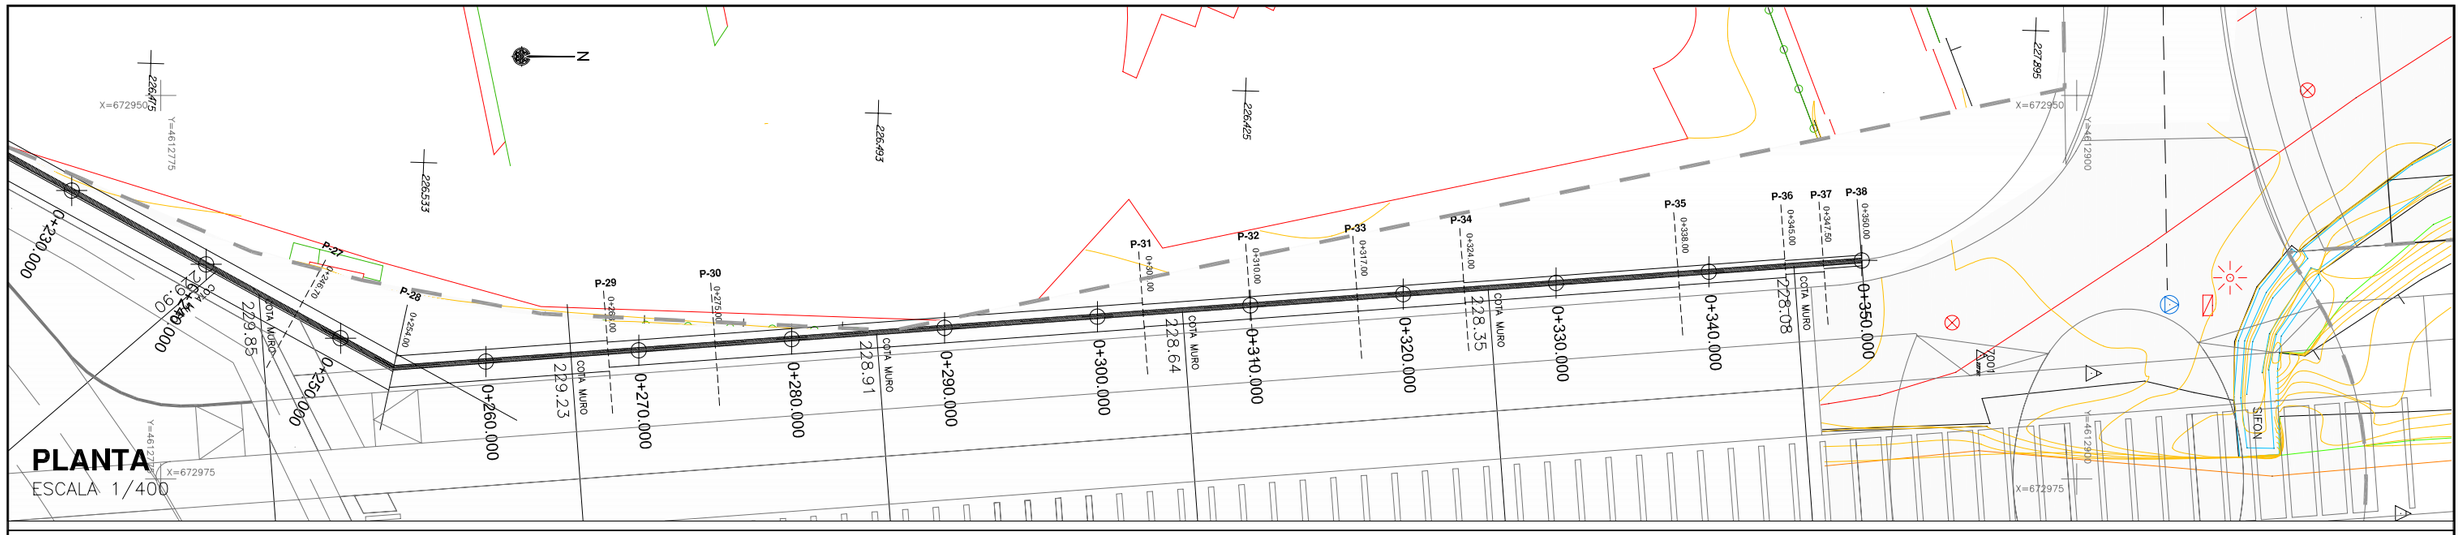

PERFIL LONGITUDINAL MURO LAKEY

ESCALA 1/200

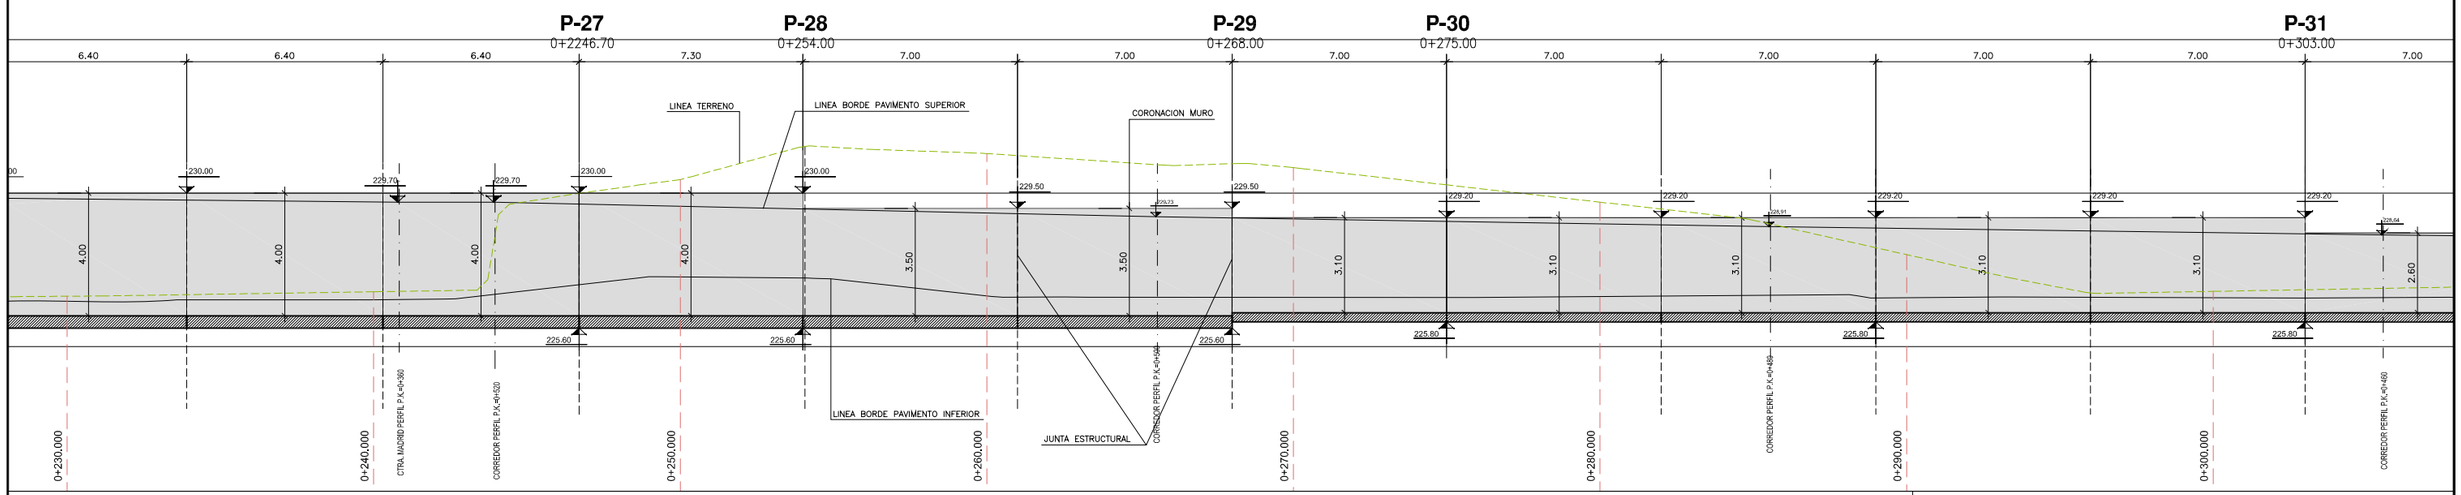

PERFIL LONGITUDINAL MURO LAKEY

ESCALA 1/200

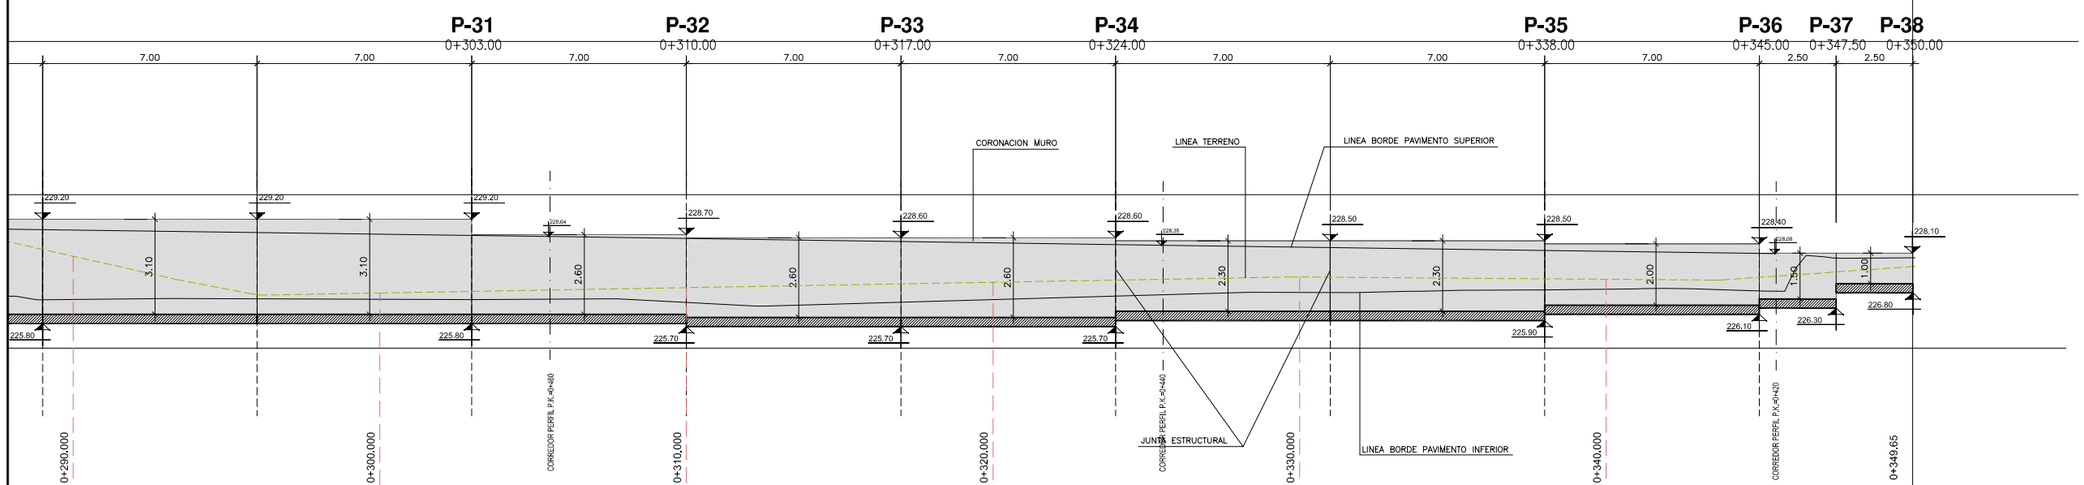

TITULO TEXTO REFUNDIDO Proyecto de Urbanización FASE II CORREDOR VERDE OLIVER- VALDEFIERRO	PROMOTOR Zaragoza AYUNTAMIENTO	ARQUITECTOS TEÓFILO MARTÍN	INGENIEROS DE CAMINOS C. Y P. FRANCISCO BERRUETE · CARLOS LABARTA · GERARDO MOLPECERES · CARLOS MARTÍN · JOAQUÍN BERNAD · FELIX ROYO · JOSÉ ANTONIO ALONSO	CÓDIGO DE PLANO 10.1.2 HOJA 3 DE 3	DESIGNACIÓN ESTRUCTURAS MUROS EN CARRETERA DE MADRID Y PARQUE OLIVER MURO LACKEY FECHA NOVIEMBRE 2008 ESCALA VARIAS