



PLANTA MUROS 4 Y 5

ESCALA 1/400

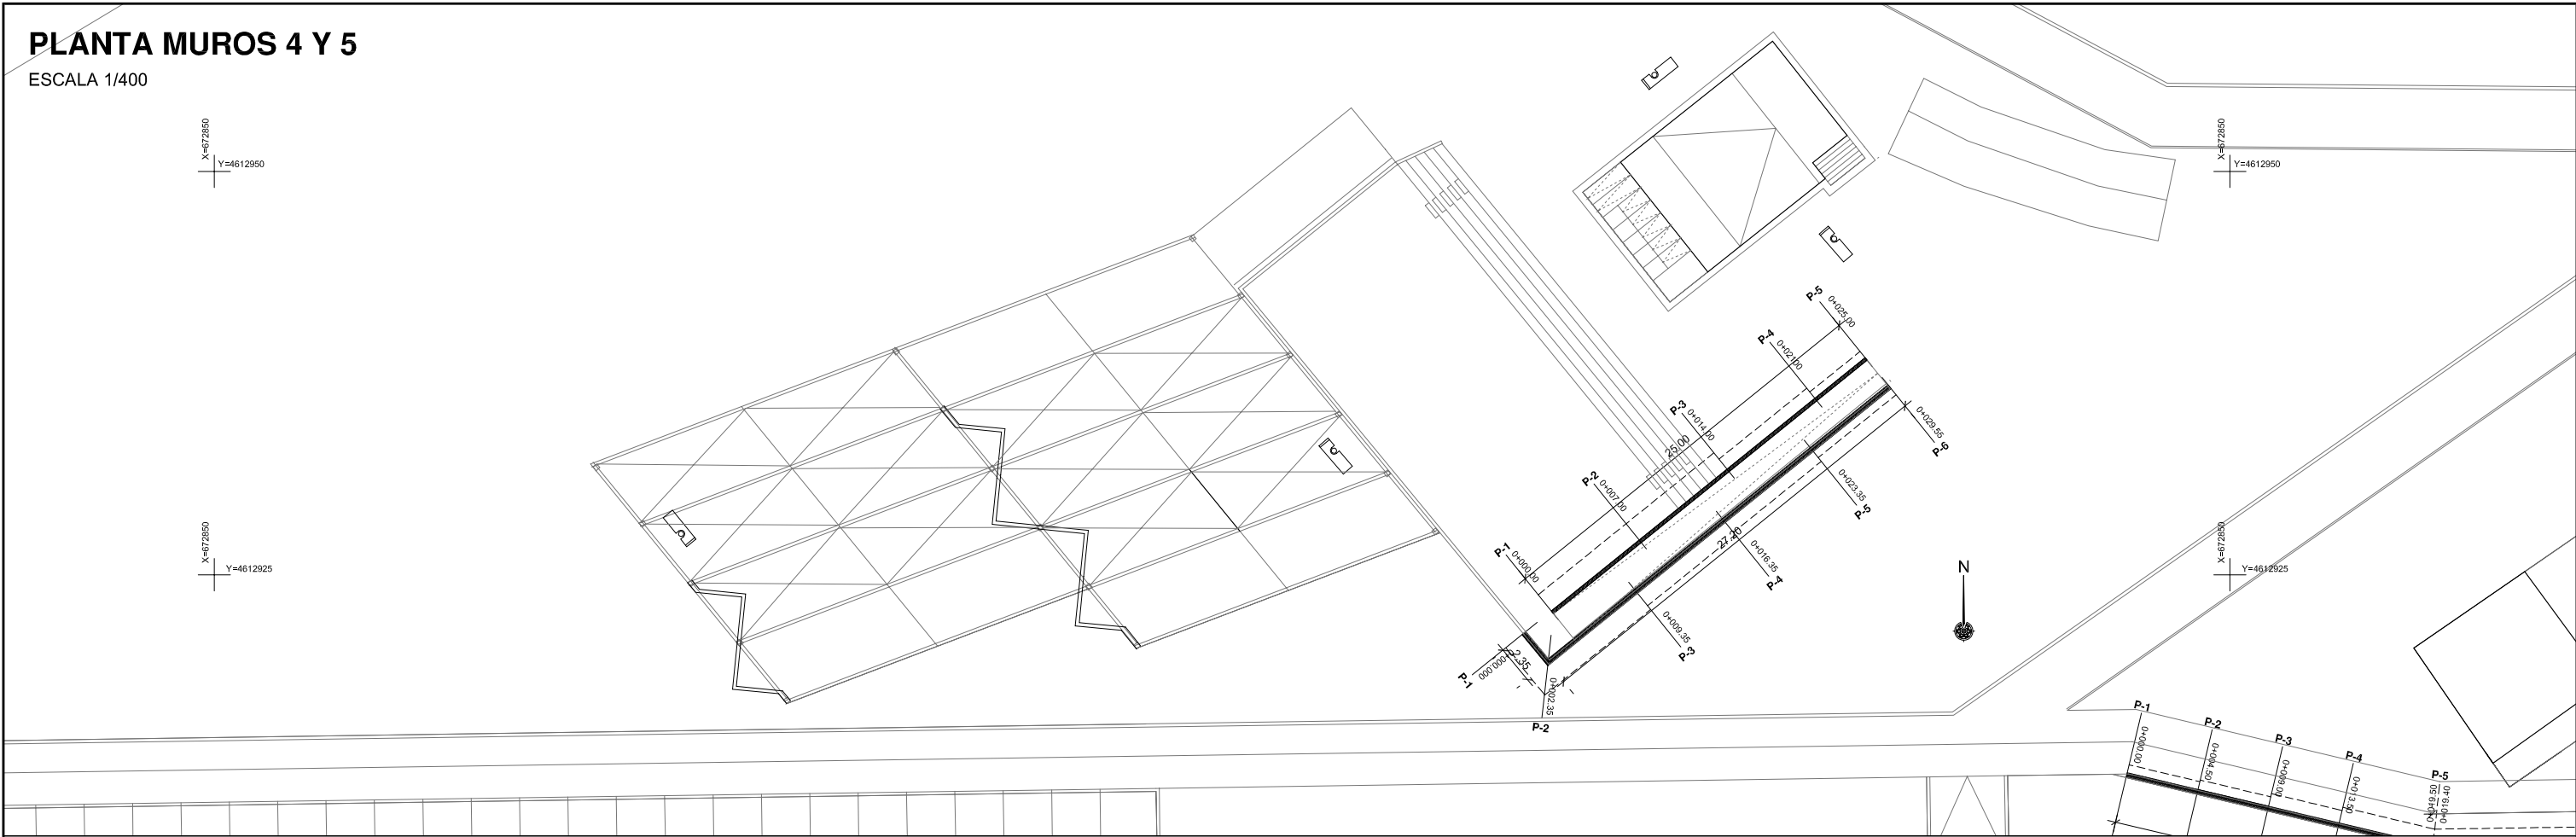

PERFIL LONGITUDINAL MURO 4
ESCALA 1/200

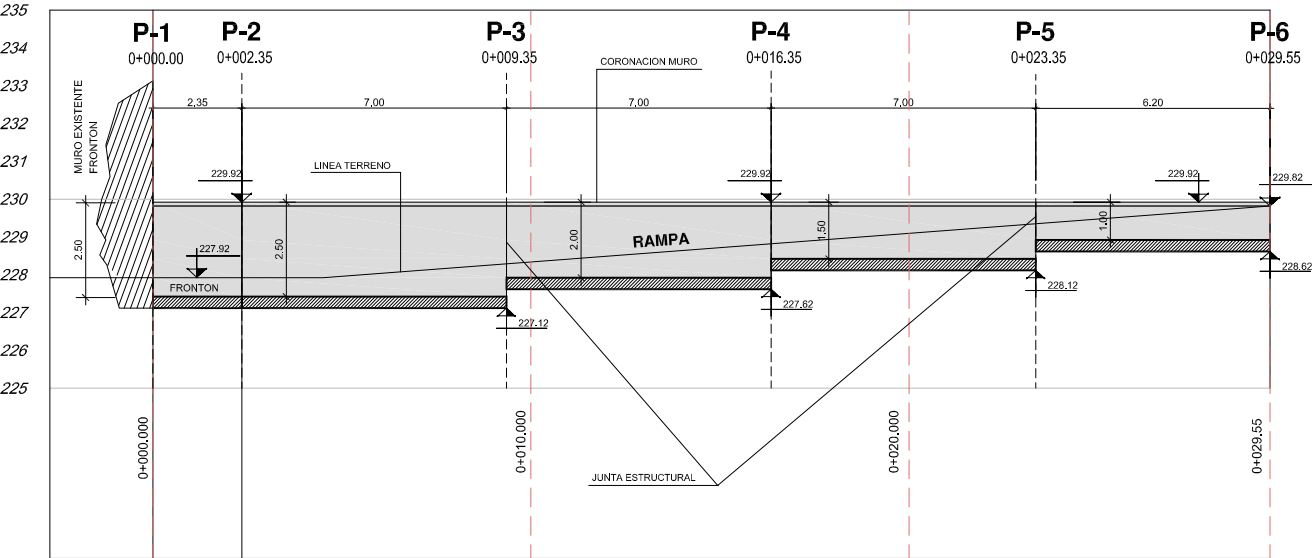

PERFIL LONGITUDINAL MURO 5
ESCALA 1/200

