



SECCIONES TIPO DE MURO SIN TALON EN EL PARQUE OLIVER


SECCION TIPO MURO (2.50m.)
ESCALA 1/50

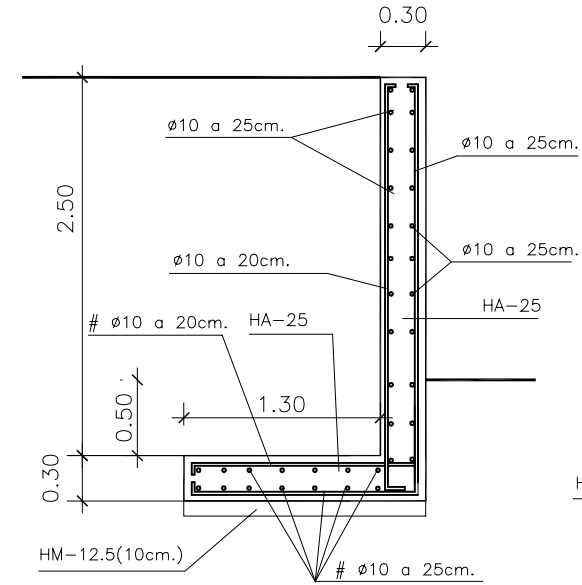


SECCION TIPO MURO (2.00m.)
ESCALA 1/50

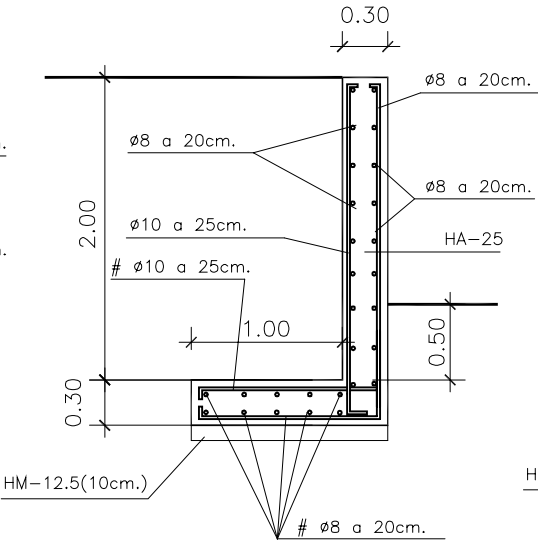


SECCION TIPO MURO (1.80m.)
ESCALA 1/50

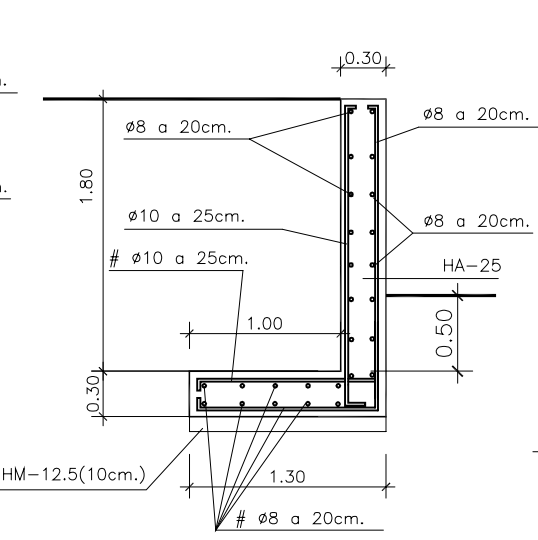


SECCION TIPO MURO (1.50m.)
ESCALA 1/50

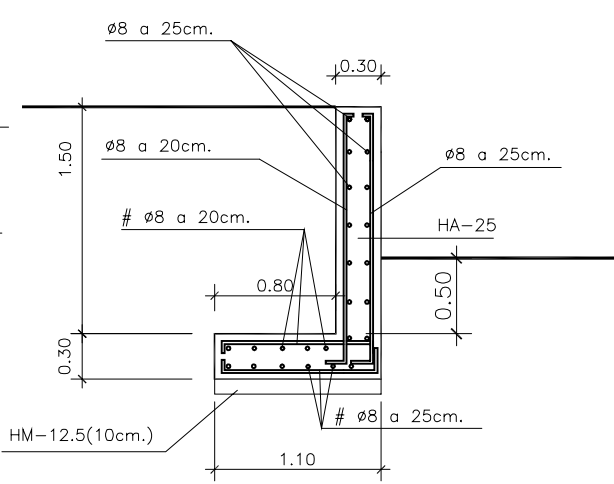


SECCION TIPO MURO (1.20m.)
ESCALA 1/50

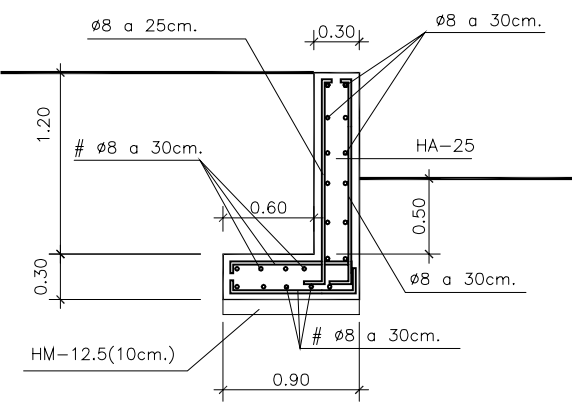


SECCION TIPO MURO (1.00m.)
ESCALA 1/50

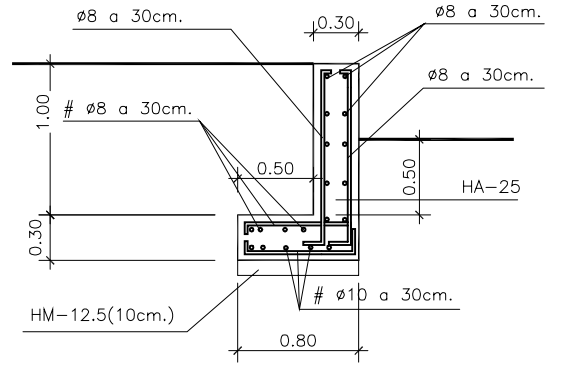


ARRANQUE DE MURO EN ZAPATA CON PUNTERA Y TALON
ESCALA 1/20

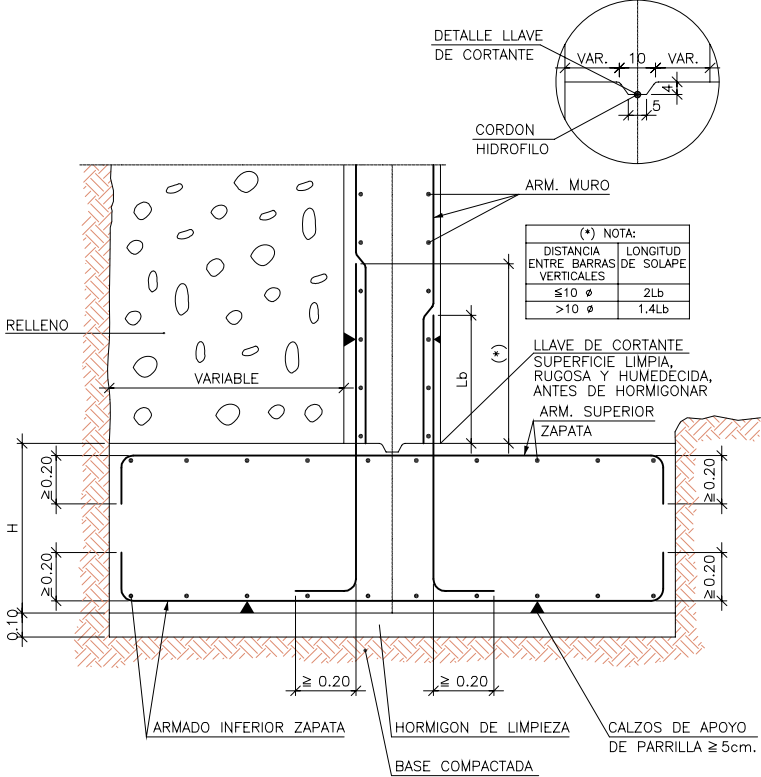


DETALLE DE ARRANQUE DE MURO EN ZAPATA SIN TALON
ESCALA 1/20

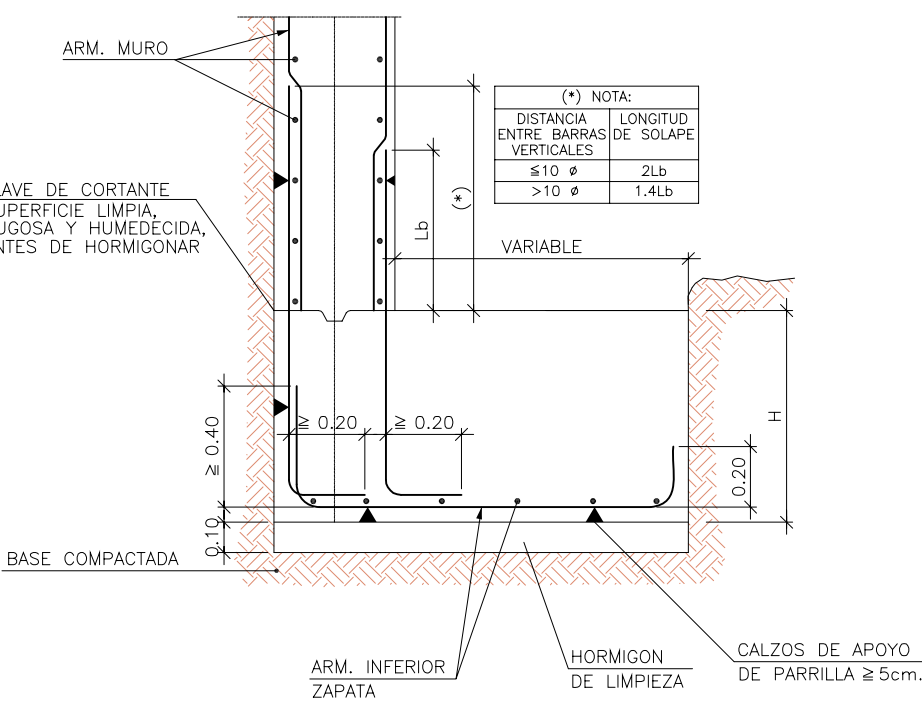

DETALLE DE JUNTA DE HORMIGONADO VERTICAL EN MURO

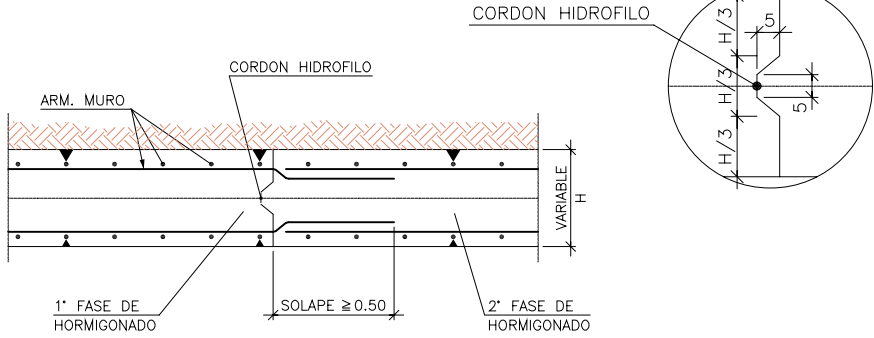

DETALLE DE JUNTA DE DILATACION VERTICAL EN MURO

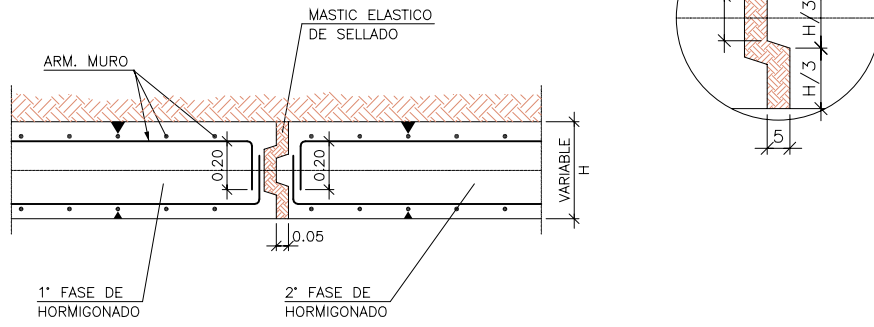

CUADRO DE MATERIALES

MATERIALES	CALIDAD	NIVEL DE CONTROL	C. SEG.
HORMIGON DE LIMPIEZA	HM-15/P/40	ESTADISTICO	
HORMIGON RESISTENTE	HA-25/F/20/III a	ESTADISTICO	$\gamma_c = 1.50$
ACERO PASIVO	B 500 S	ESTADISTICO	$\gamma_s = 1.15$
EJECUCION		NORMAL	$\gamma_f = 1.60$

CUADRO DE MATERIALES

- COLOCACION DE ARMADURAS
- LA DISTANCIA ENTRE CUALQUIER ARMADURA PASIVA Y EL PARAMENO MAS PROXIMO NO SERÁ MENOR DE 4cm.
 - PARA ASEGURAR ESTOS RECUBRIMIENTOS SE USARÁN SEPARADORES DE MORTERO DE CEMENTO U OTRO SISTEMA ADECUADO SEGÚN ARTICULO 37.2.5 DE LA INSTRUCCIÓN EHE
- DOSIFICACIÓN DE HORMIGONES
- INDEPENDIENTEMENTE DE LA RESISTENCIA CRACTERÍSTICA DE PROYECTO LA DOSIFICACIÓN DEL HORMIGÓN DEBERÁ CUMPLIR CON LOS REQUISITOS DE LIMITACIÓN DEL CONTENIDO DE AGUA Y CEMENTO INDICADOS EN LA TABLA 37.3.2a DE LA INSTRUCCIÓN EHE.