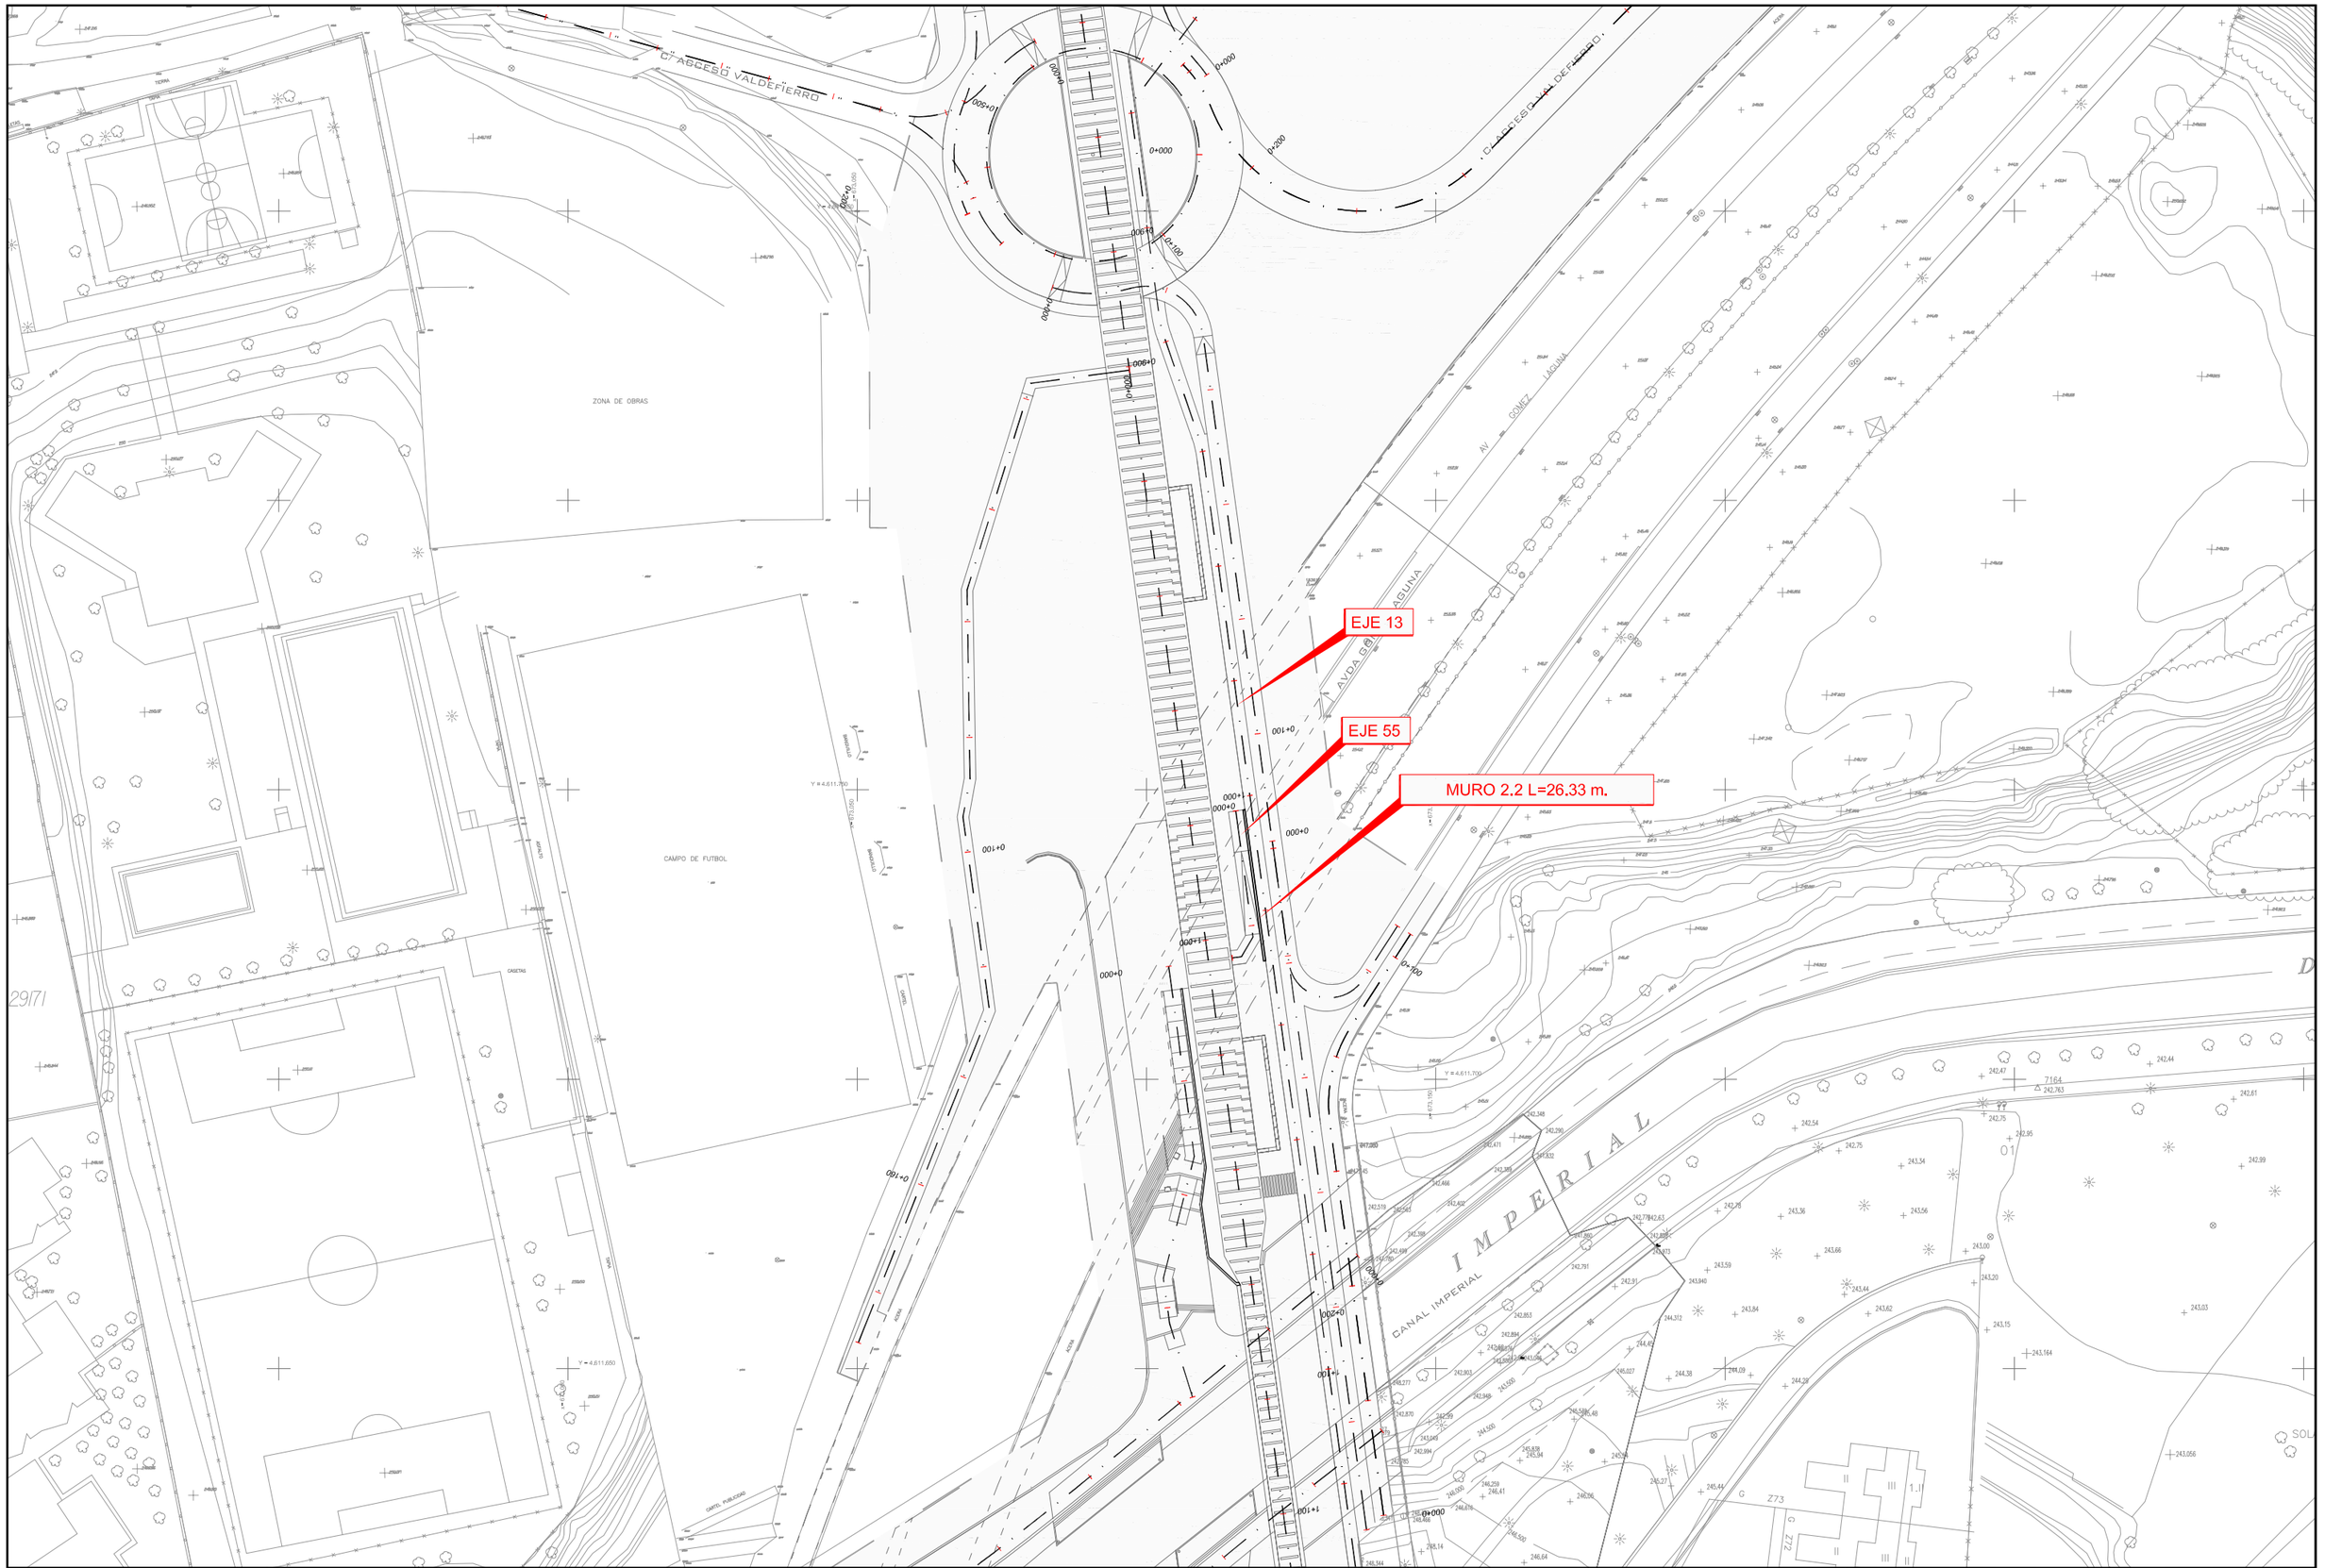

TITULO
TEXTO REFUNDIDO
Proyecto de Urbanización — FASE II
CORREDOR VERDE OLIVER- VALDEFIERRO

PROMOTOR
Zaragoza
AYUNTAMIENTO

ARQUITECTOS
TEÓFILO MARTÍN
FRANCISCO BERRUETE
CARLOS LABARTA
GERARDO MOLPECERES

INGENIEROS DE CAMINOS C. Y P.
CARLOS MARTÍN
JOAQUÍN BERNAD
FELIX ROYO
JOSÉ ANTONIO ALONSO

CÓDIGO DE PLANO
10.2.3
HOJA 1 DE 3

DESIGNACIÓN
ESTRUCTURAS
MUROS EN CORREDOR VERDE (TRAMO 2)
MURO 2.2 (PRETIL. EJE-13)
SITUACIÓN

FECHA
NOVIEMBRE 2008

ESCALA 1 / 1000
0 5 10 m