





DRENAJE DE MUROS

SECCIÓN  
ESCALA 1 / 50


ALZADO  
ESCALA 1 / 50

TUBO COLECTOR Ø150  
SECCIÓN TUBO  
cotas en mm.


TUBO PVC Ø150  
cotas en mm.

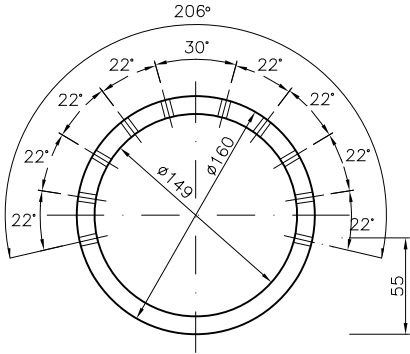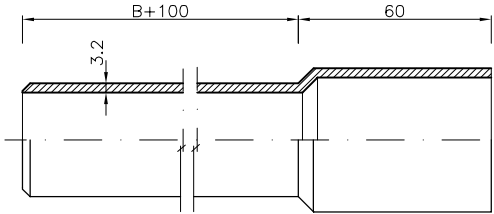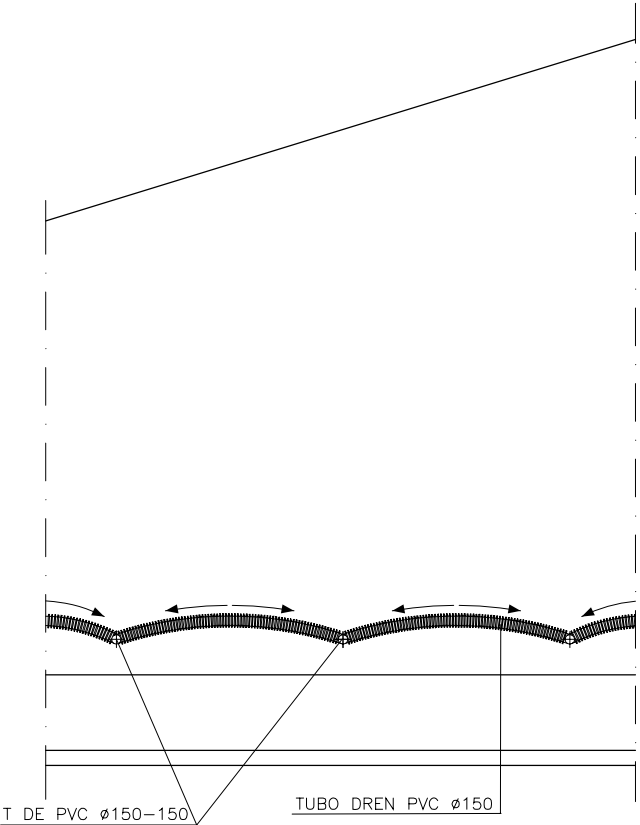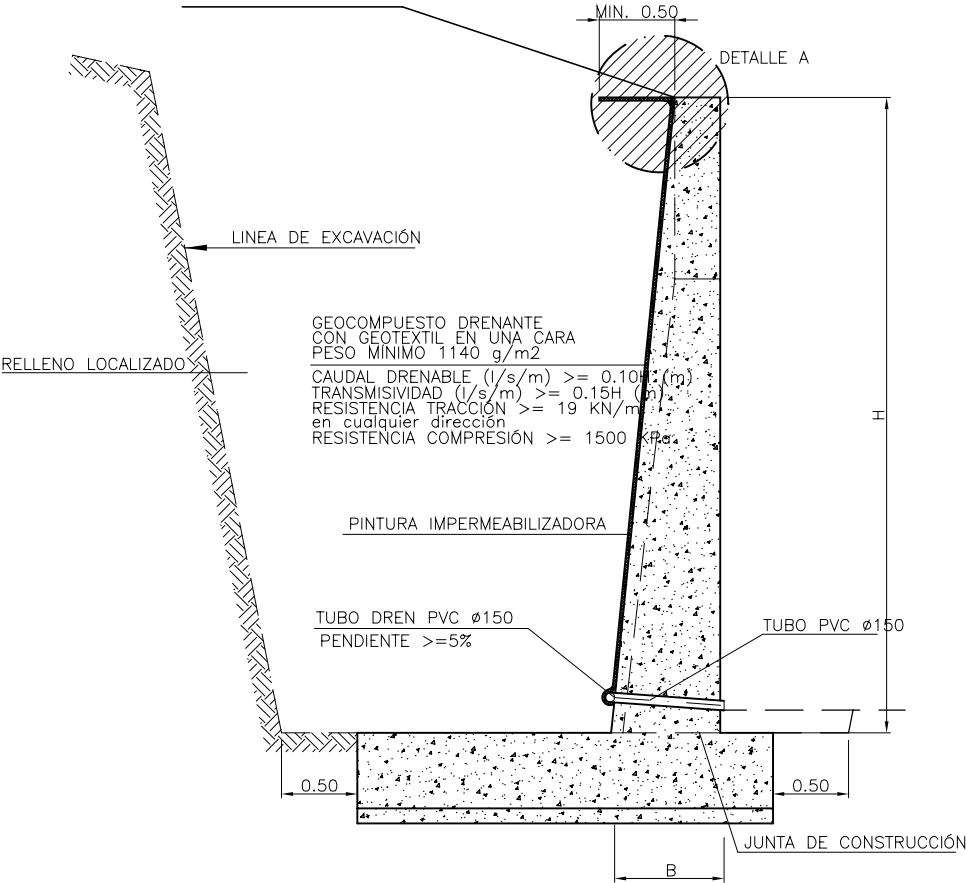


PIEZA EN T

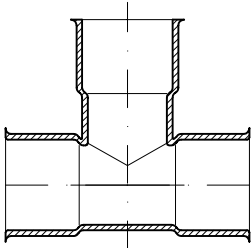

DETALLE JUNTA  
ENTRE MUROS

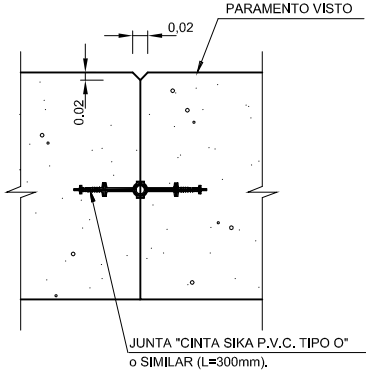

PLANTA  
ESCALA 1 / 50

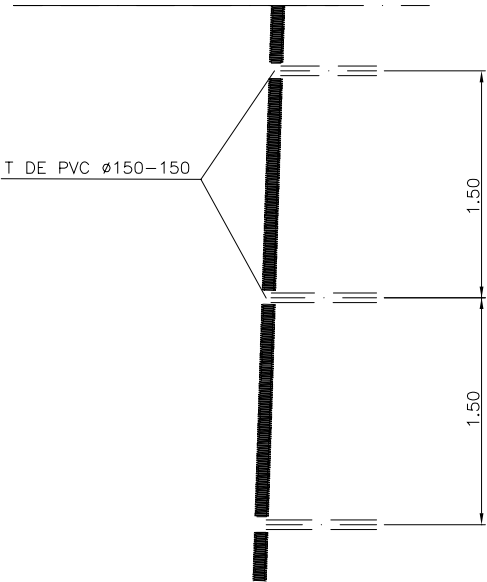

DETALLE DE CUNETA  
SI PENDIENTE < 2%  
ESCALA 1 / 50

CUNETA DE RECOGIDA SI LA PENDIENTE  
ES INFERIOR AL 2%

DETALLE A  
ESCALA 1 / 20

