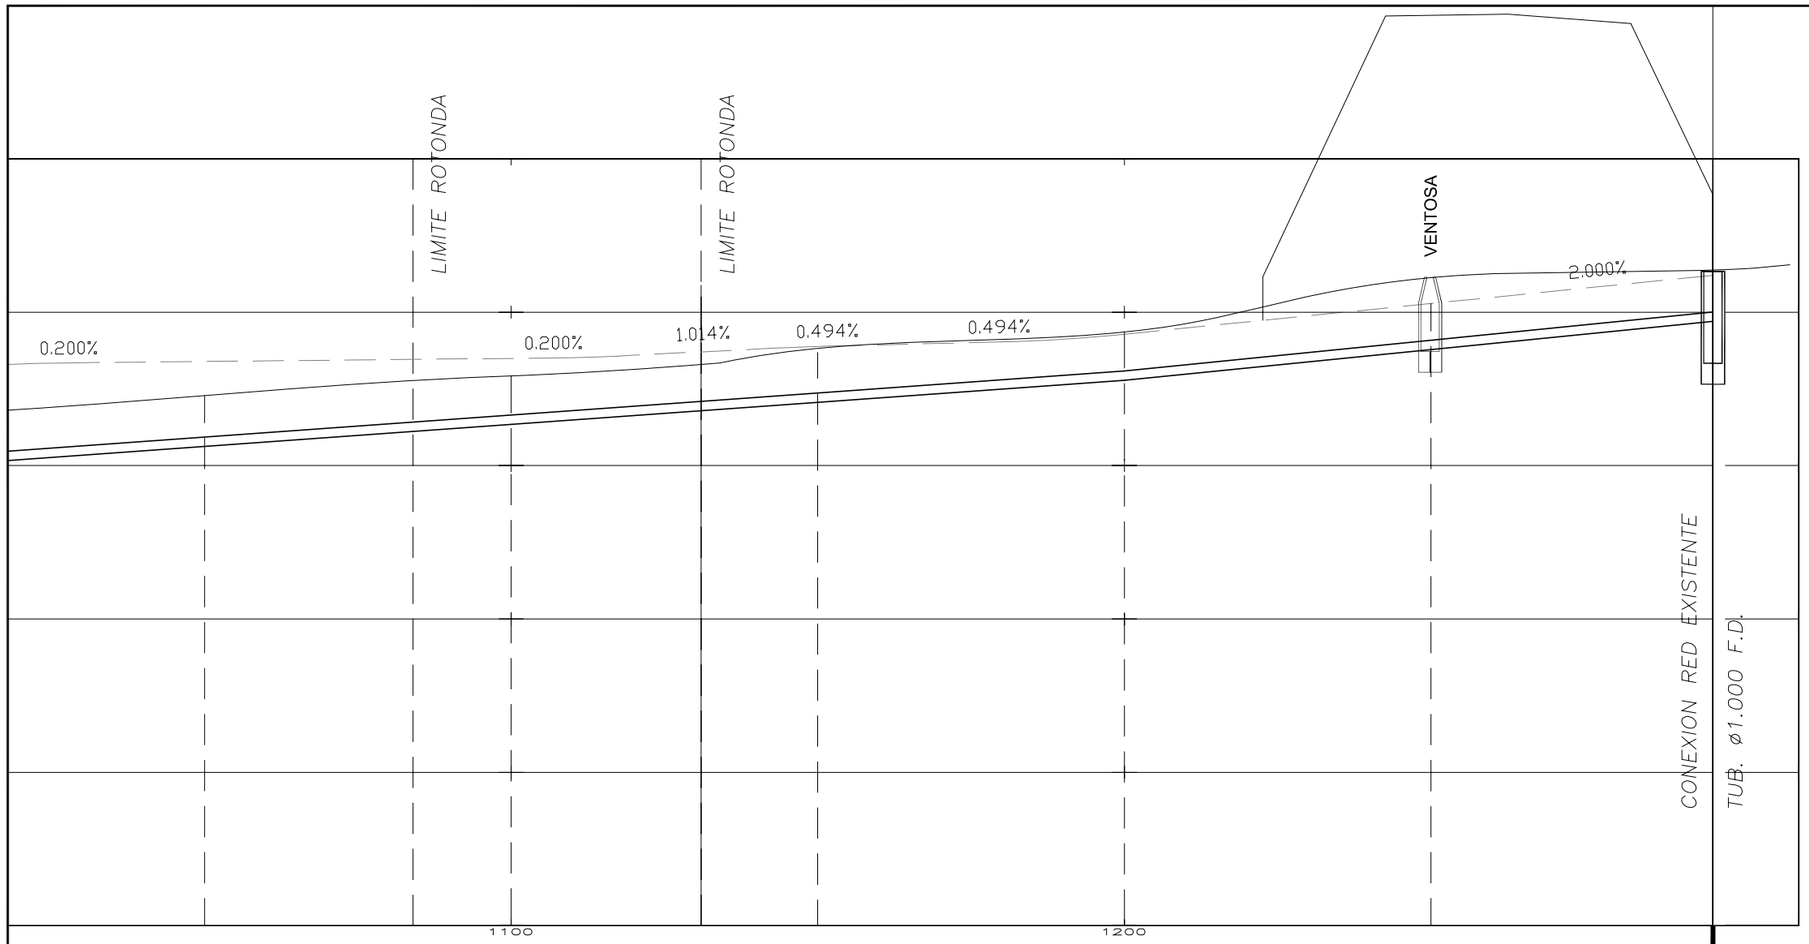

TUB. F.D. ø300 EN 1.296 mts

1.436% | 2.00%

1.65	1.65	1.60	1.50	1.62	1.50	1.50	~~1.50~~
240.63	241.12	241.35	241.79	242.07	242,78	243,78	~~244,70~~
242.28	242.77	242.95	243.29	243.69	244,28	245,28	~~246,20~~
1+050	1+084	1+100	1+131	1+150	1+200	1+250	1+296
50.000	34.000	16.000	31.000	19.000	50.000	50.000	46.000

NI-20

TITULO
TEXTO REFUNDIDO
Proyecto de Urbanización FASE II
CORREDOR VERDE OLIVER- VALDEFIERRO

PROMOTOR
Zaragoza AYUNTAMIENTO

ARQUITECTOS
TEÓFILO MARTÍN · FRANCISCO BERRUETE · CARLOS LABARTA · GERARDO MOLPECERES

INGENIEROS DE CAMINOS C. Y P.
CARLOS MARTÍN · JOAQUÍN BERNAD · FELIX ROYO · JOSÉ ANTONIO ALONSO

CÓDIGO DE PLANO
11.2.1
HOJA 4 DE 4

DESIGNACIÓN
ABASTECIMIENTO DE AGUA
PERFILES LONGITUDINALES
TUBERÍA IZQUIERDA

FECHA
NOVIEMBRE 2008

ESCALA
H:1/1.000
V:1/200