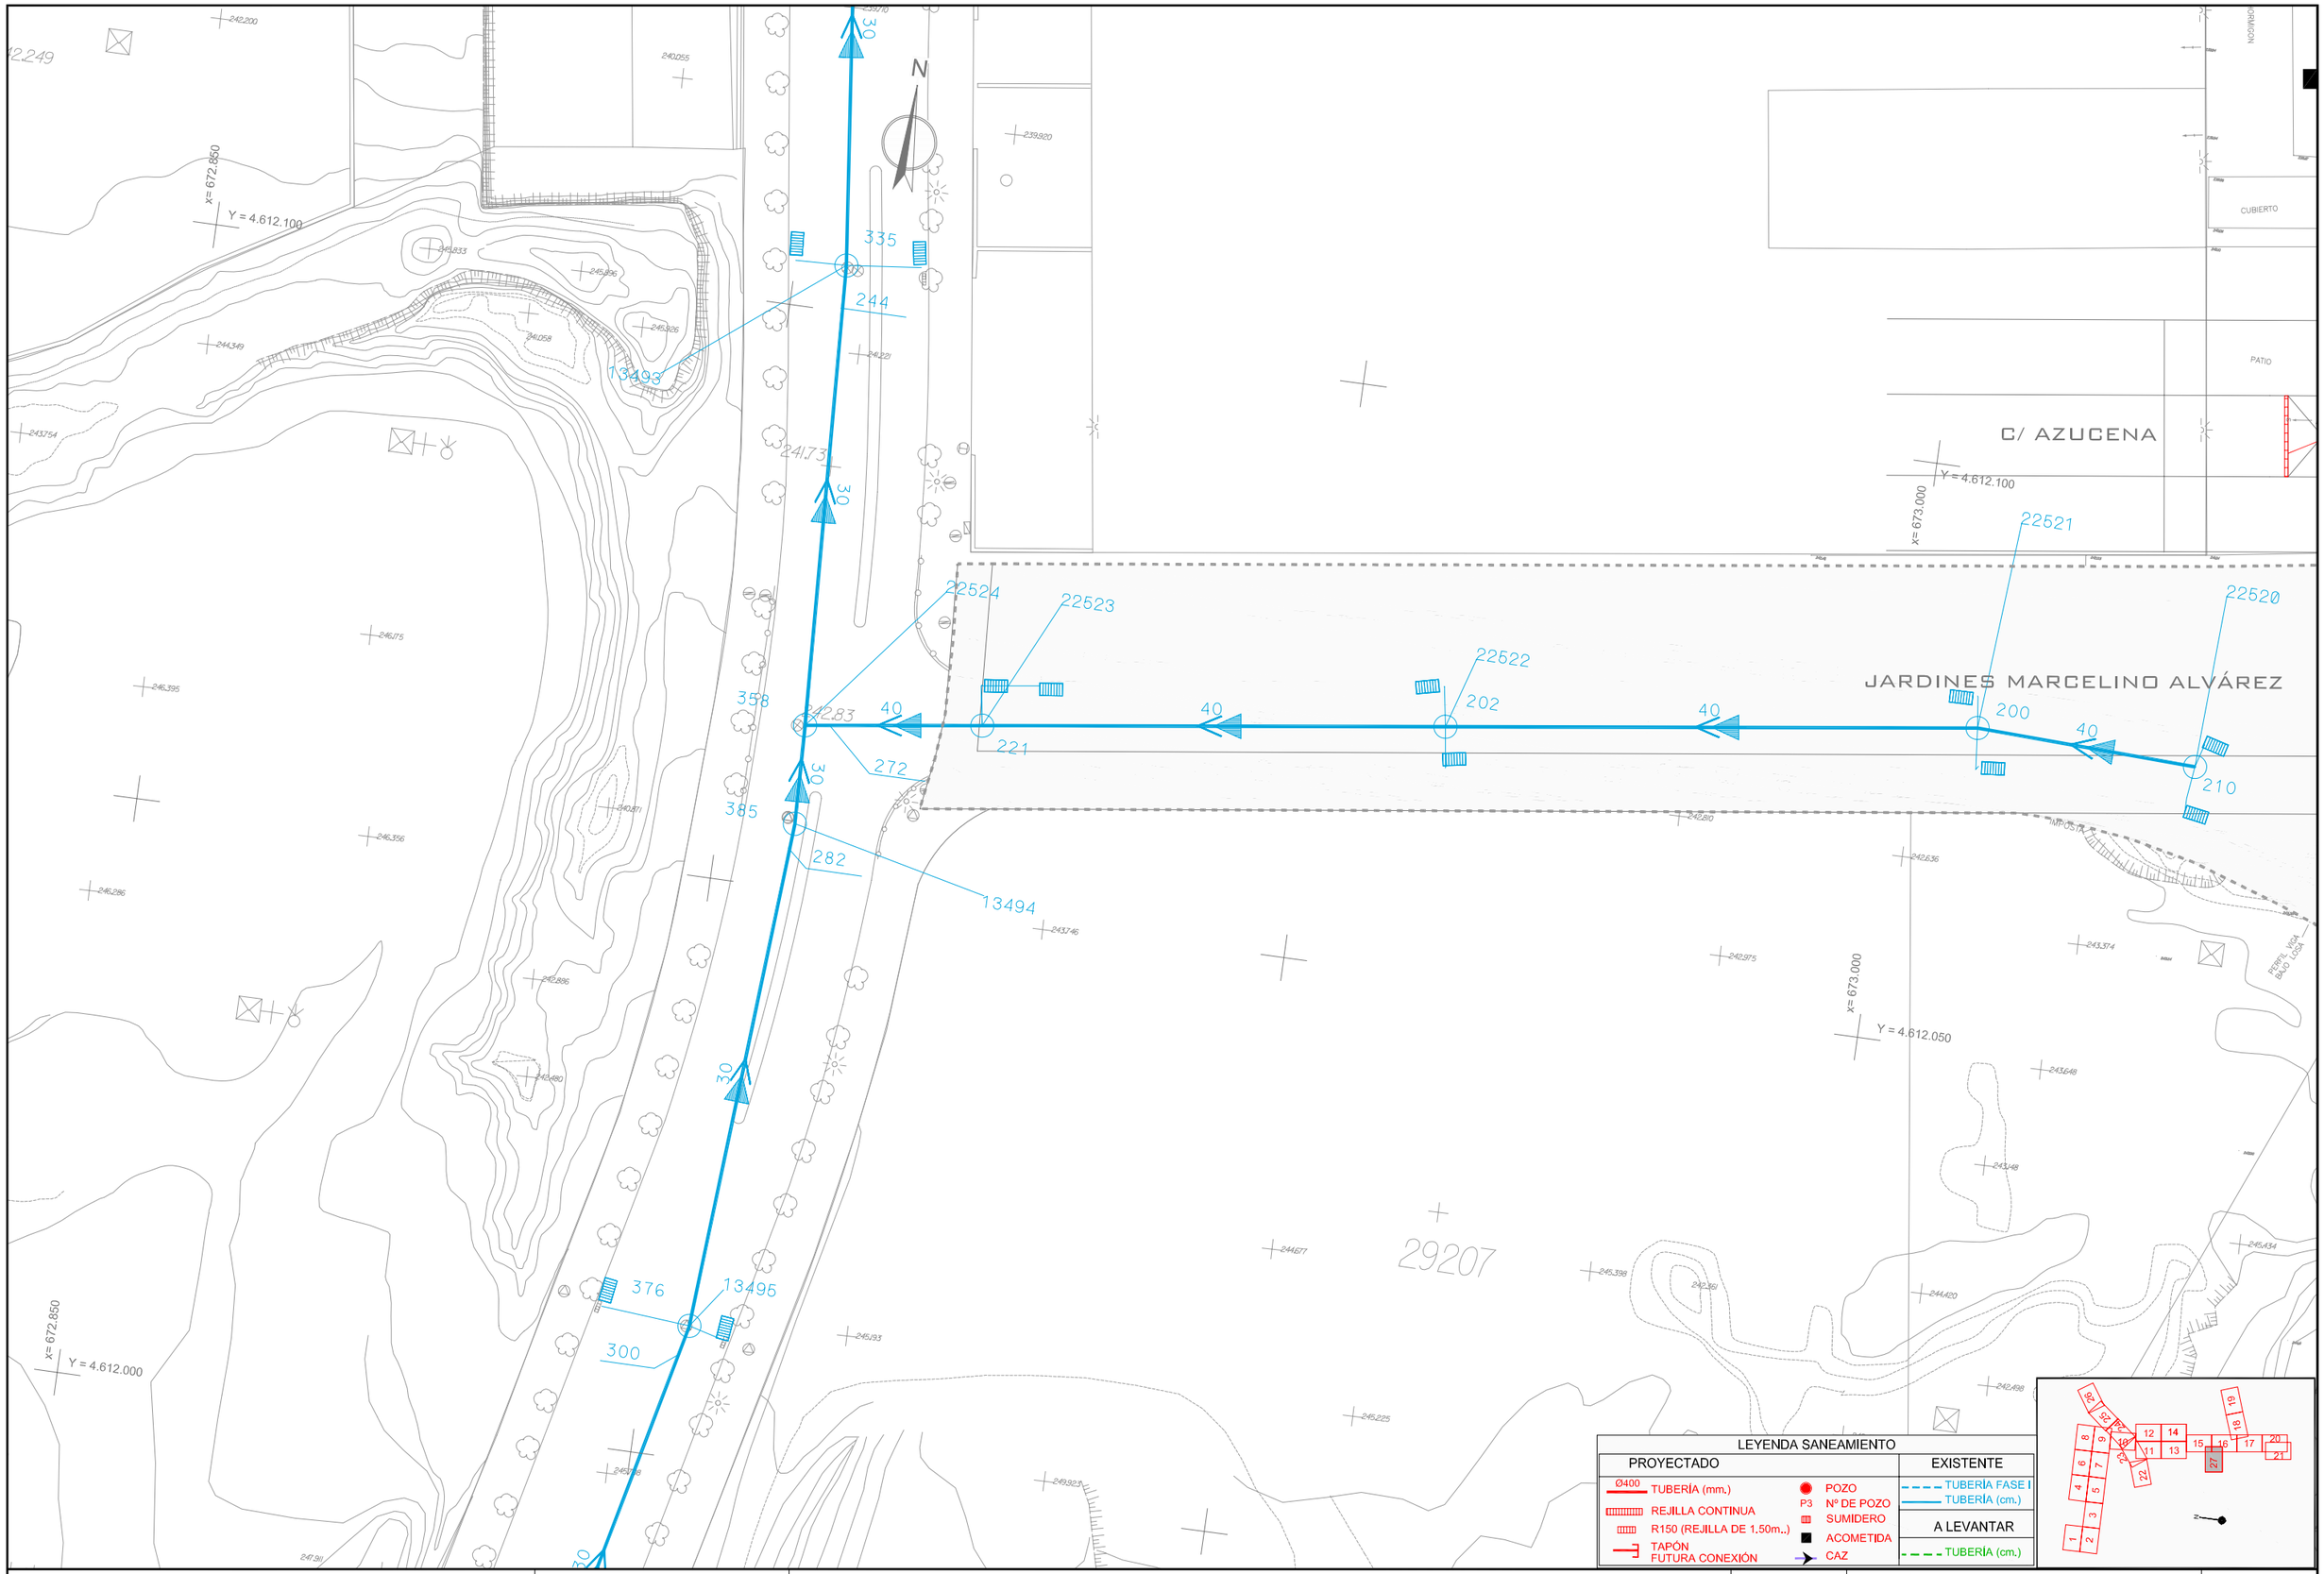

TITULO
TEXTO REFUNDIDO
Proyecto de Urbanización FASE II
CORREDOR VERDE OLIVER- VALDEFIERRO

PROMOTOR
Zaragoza
AYUNTAMIENTO

ARQUITECTOS
TEÓFILO MARTÍN
FRANCISCO BERRUETE
CARLOS LABARTA
GERARDO MOLPECERES
CARLOS MARTÍN

INGENIEROS DE CAMINOS C. Y P.
JOAQUÍN BERNAD
FELIX ROYO
JOSÉ ANTONIO ALONSO

CÓDIGO DE PLANO
12.2
HOJA 27 DE 27

DESIGNACIÓN
SANEAMIENTO
PLANTA GENERAL

FECHA
NOVIEMBRE 2008
ESCALA 1 / 500
0 1 5

\Server\TRABAJOS\AZARA464_CORREDOR_VERDE_FASE2\Vigentes\Planos\12_SANEAMIENTO\CV2_12_02_SANEAMIENTO_planta.dwg, Administrador, Adobe PDF, A3, 1:1, Rosaura