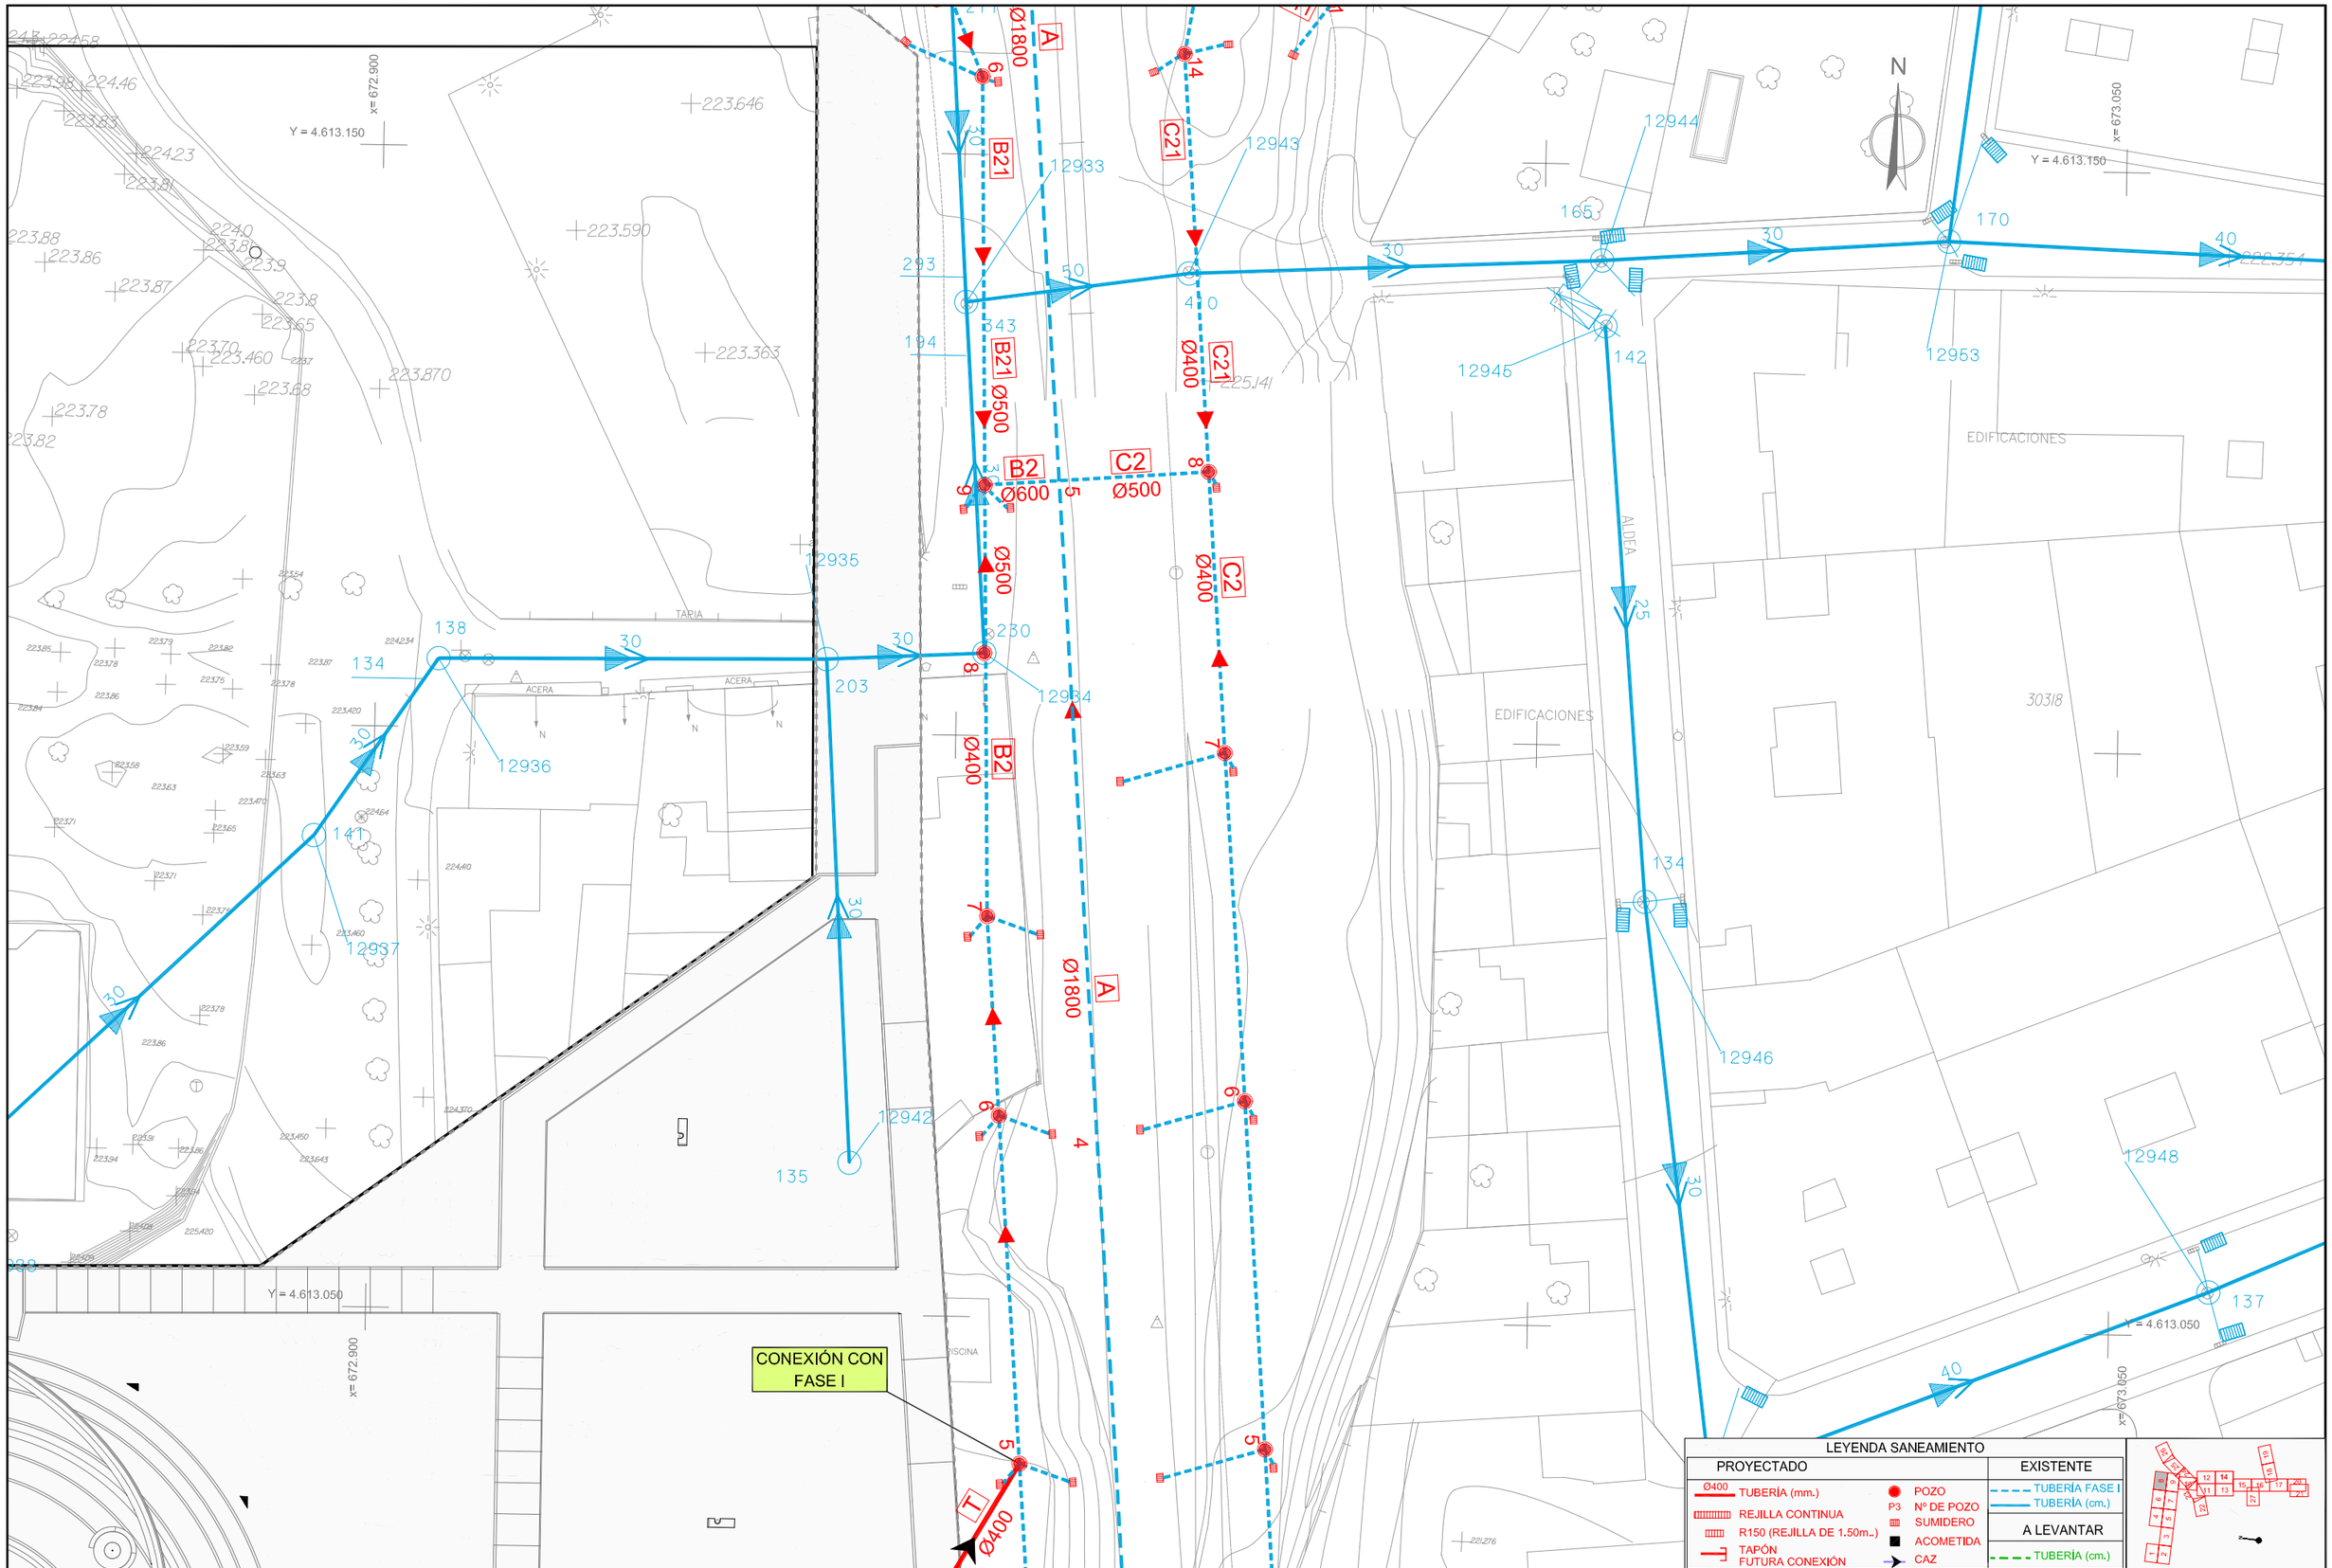

LEYENDA SANEAMIENTO

PROYECTADO		EXISTENTE
Ø400 TUBERÍA (mm.)	POZO	TUBERÍA FASE I
REJILLA CONTINUA	P3 Nº DE POZO	TUBERÍA (cm.)
R150 (REJILLA DE 1.50m..)	SUMIDERO	A LEVANTAR
TAPÓN FUTURA CONEXIÓN	ACOMETIDA	TUBERÍA (cm.)
	CAZ	

TITULO
TEXTO REFUNDIDO
Proyecto de Urbanización FASE II
CORREDOR VERDE OLIVER- VALDEFIERRO

PROMOTOR
Zaragoza
AYUNTAMIENTO

ARQUITECTOS
TEÓFILO MARTÍN · FRANCISCO BERRUETE · CARLOS LABARTA · GERARDO MOLPECERES

INGENIEROS DE CAMINOS C. Y P.
CARLOS MARTÍN · JOAQUÍN BERNAD · FELIX ROYO · JOSÉ ANTONIO ALONSO

CÓDIGO DE PLANO
12.2
HOJA 8 DE 27

DESIGNACIÓN
SANEAMIENTO
PLANTA GENERAL

FECHA
NOVIEMBRE 2008

ESCALA 1 / 500
0 1 5