
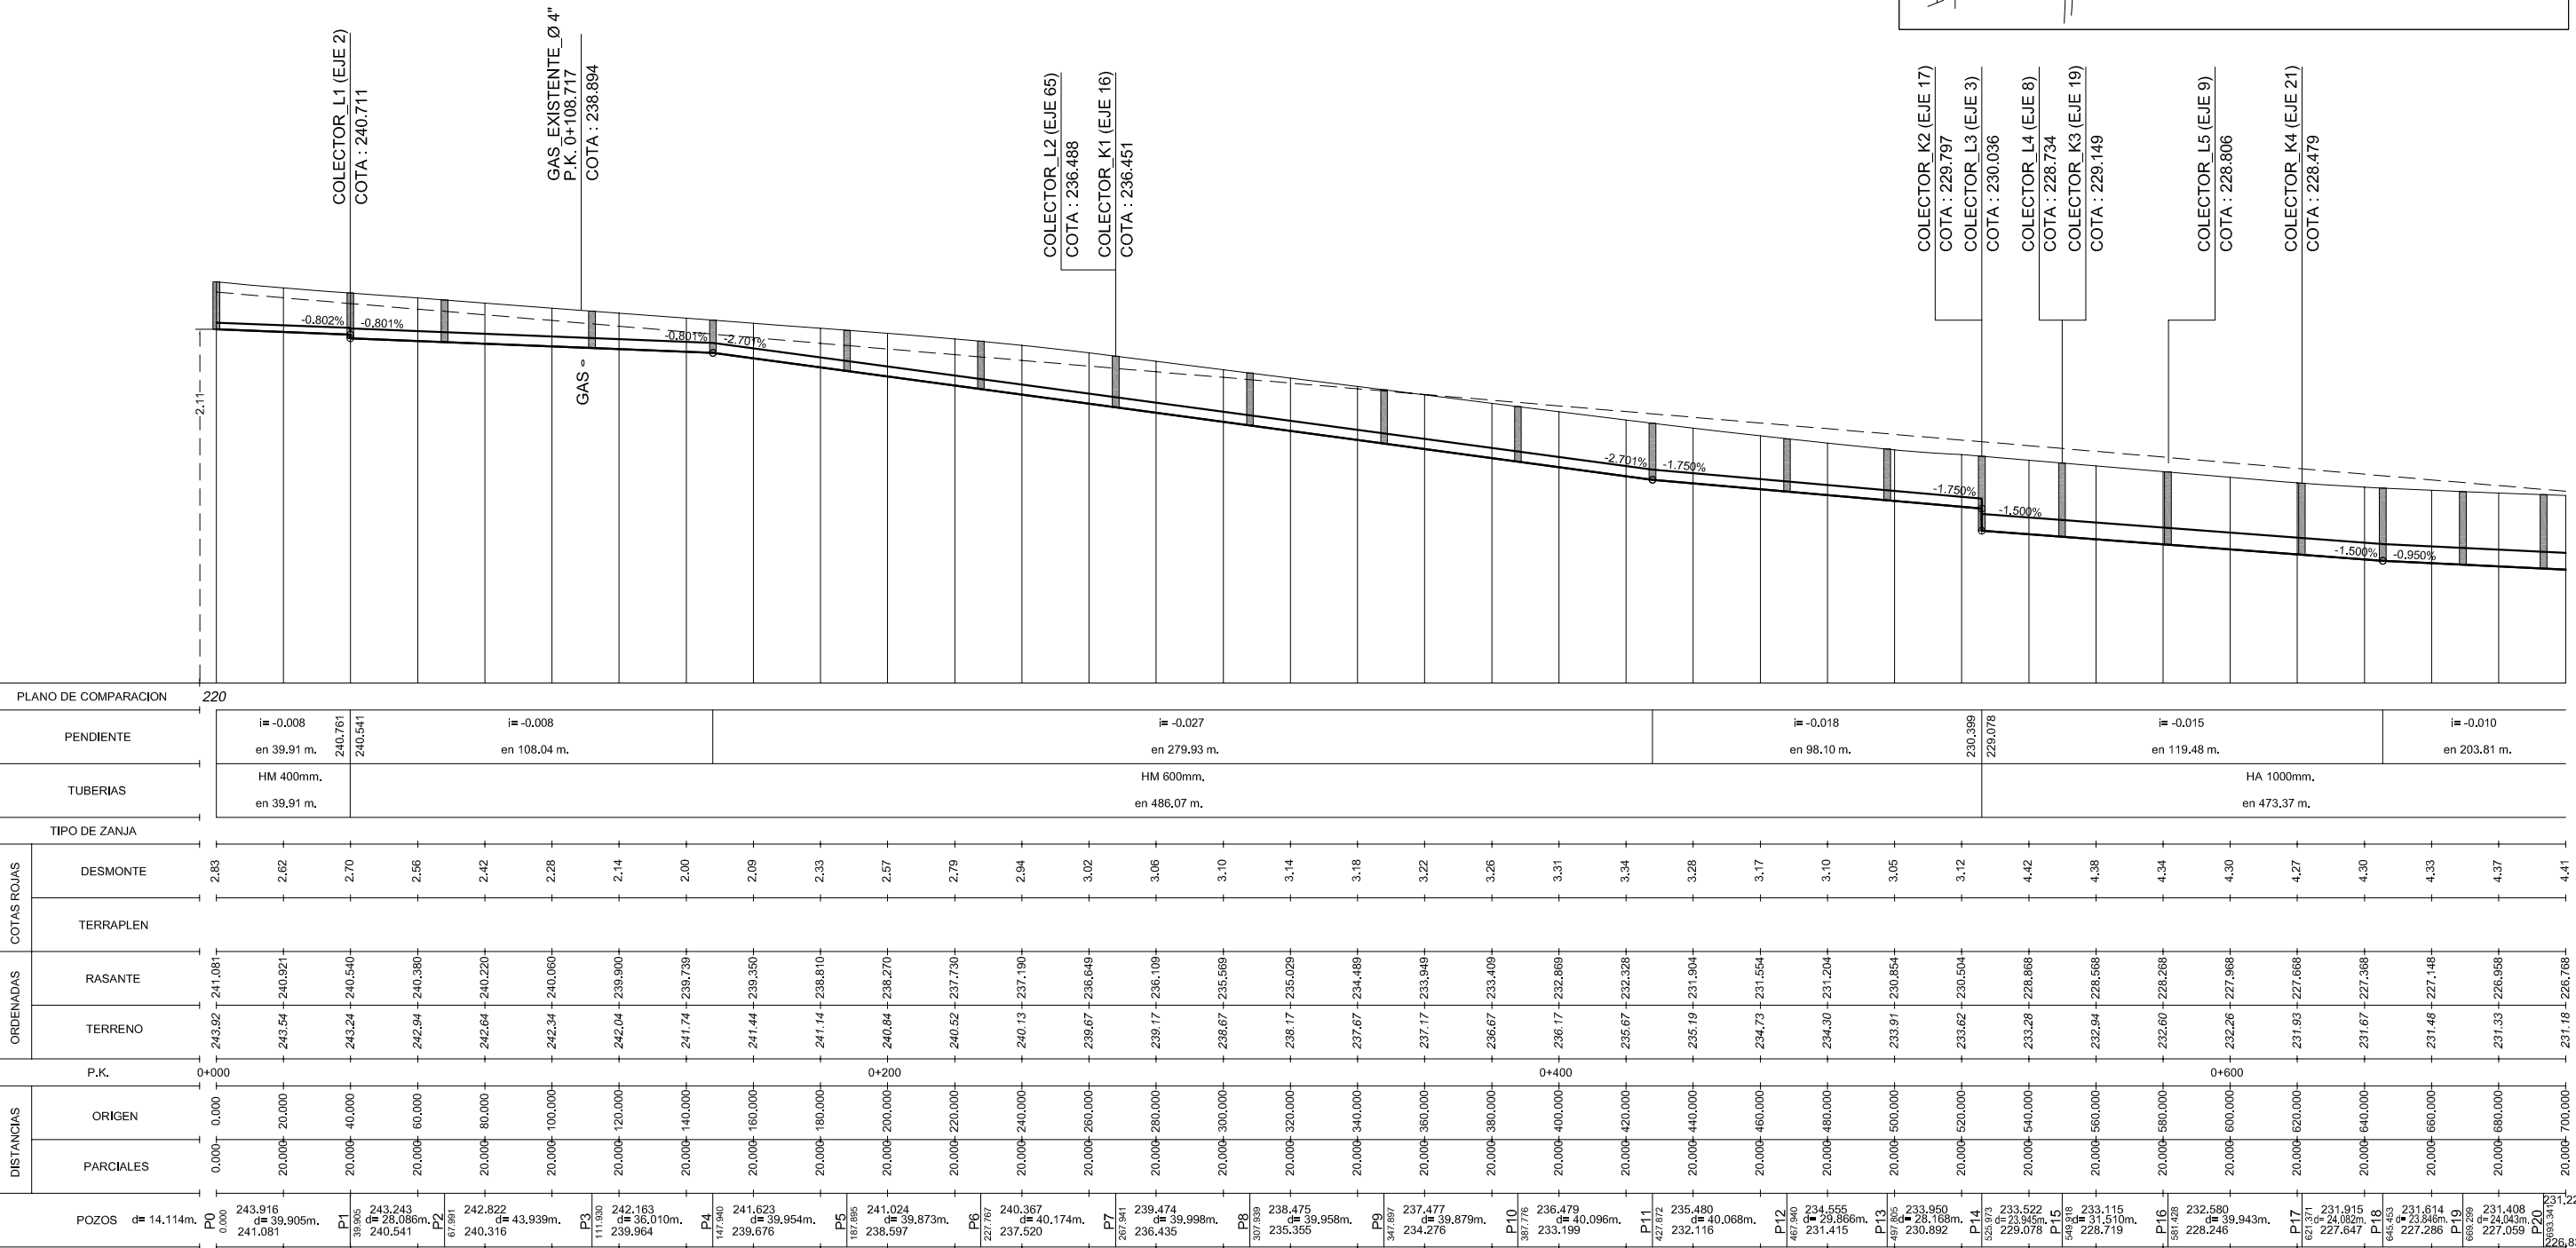


LEYENDA

- TERRENO NATURAL
 _____ TERRENO (VIARIO)
 _____ RASANTE

ESQUEMA
DE EJES

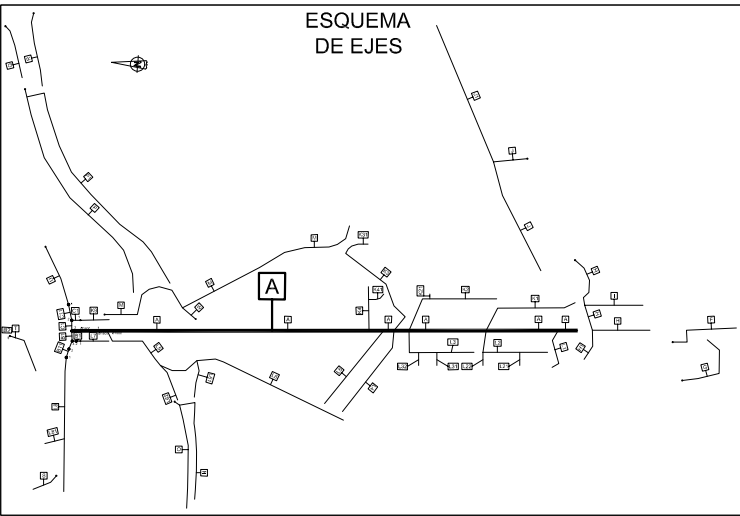

COLECTOR A - EJE 1

TÍTULO **TEXTO REFUNDIDO**
Proyecto de Urbanización **FASE II**
CORREDOR VERDE OLIVER- VALDEFIERRO

PROMOTOR

 **Zaragoza**
AYUNTAMIENTO

ARQUITECTOS					INGENIEROS DE CAMINOS C. Y P.		
							
TEÓFILO MARTÍN	FRANCISCO BERRUETE	CARLOS LABARTA	GERARDO MOLPECERES	CARLOS MARTÍN	JOAQUÍN BERNAD	FELIX ROJO	JOSÉ ANTONIO ALONSO

CÓDIGO DE PLANO

12.3

HOJA 1 DE 20

DESIGNACIÓN

SANEAMIENTO
PERFILES LONGITUDINALES
COLECTOR "A"

FECHA	
NOVIEMBRE 2008	
ESCALA	
E.V.	1 / 400
E.H.	1 / 2000