
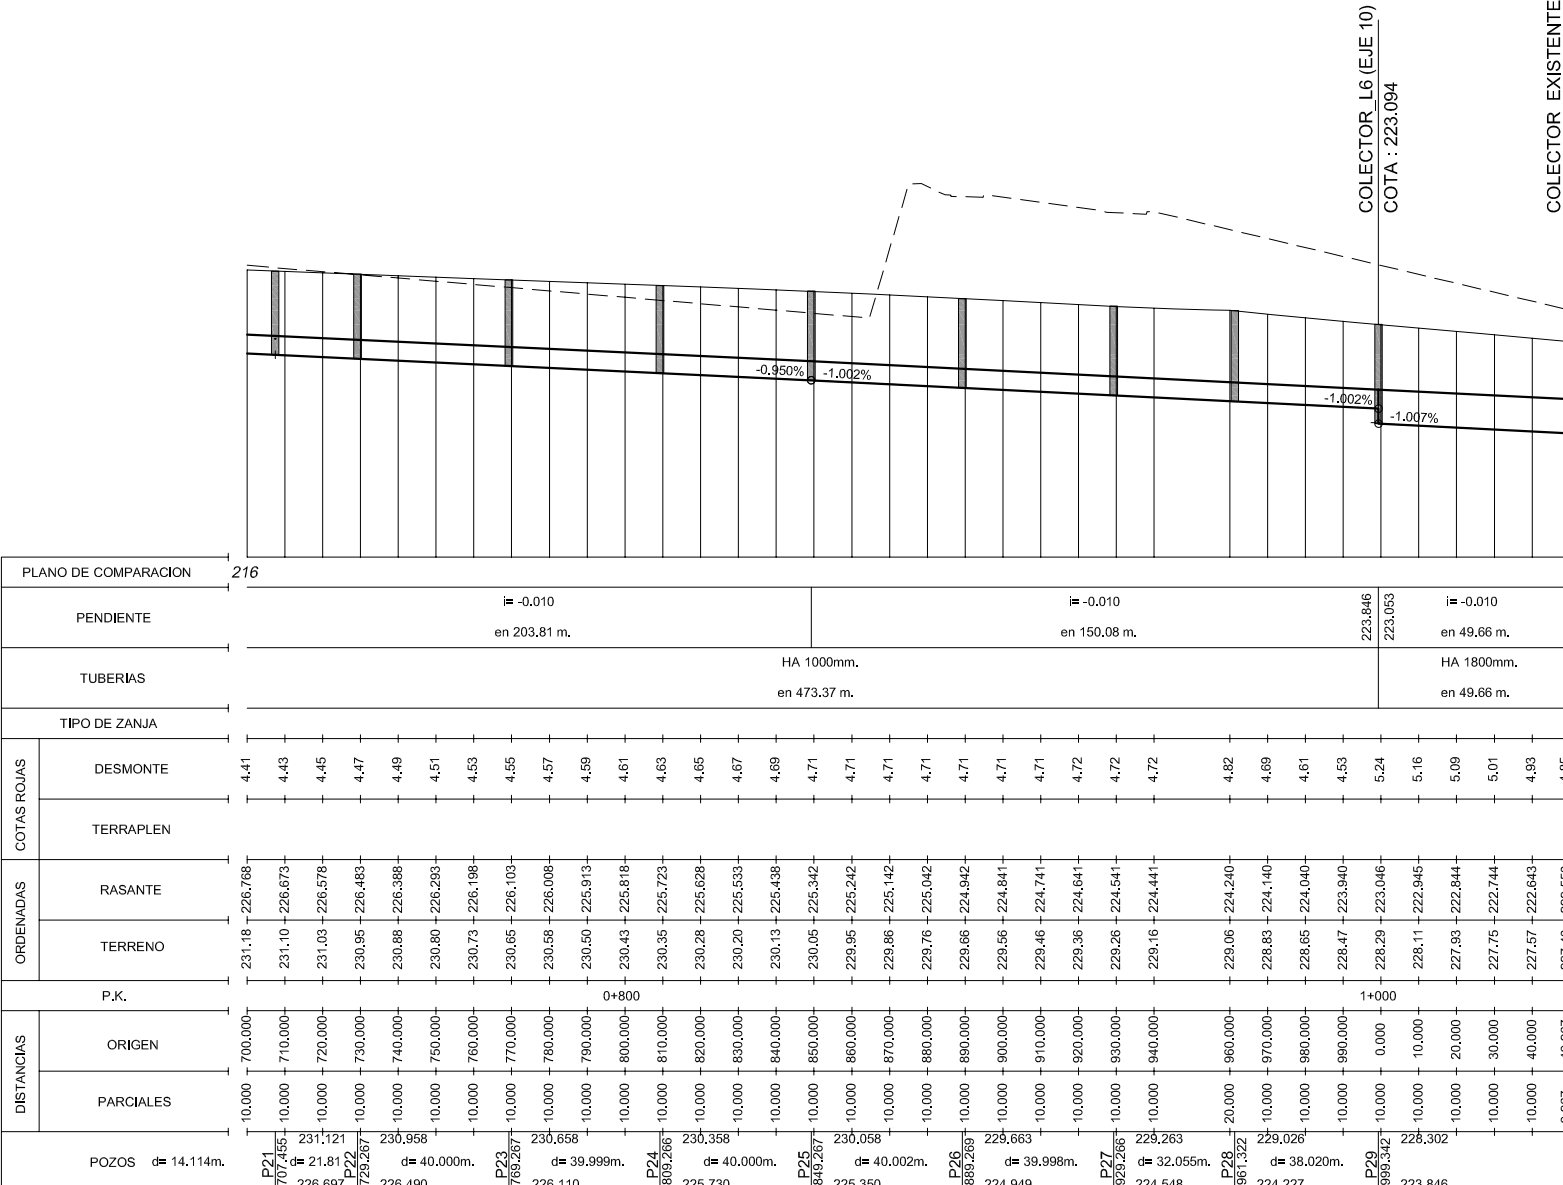


LEYENDA

- - - - - TERRENO NATURAL
 _____ TERRENO (VIARIO)
 _____ RASANTE

ESQUEMA DE EJES

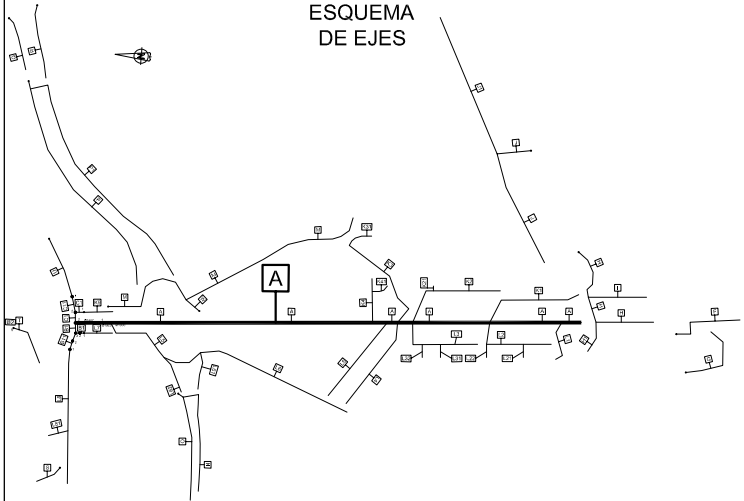

COLECTOR A - EJE

TÍTULO **TEXTO REFUNDIDO**

Proyecto de Urbanización **FASE II**

CORREDOR VERDE OLIVER- VAL DE FEBRERO

PROMOTOR

 **Zaragoza**
AYUNTAMIENTO

ARQUITECTOS

TEÓFILO MARTÍN FRANCISCO REQUENA CARLOS LABARTA GERARDO MOLRESSES CARLOS MARTÍN

INGENIEROS DE CAMINOS C. Y P.

JOAQUÍN BERNAD FÉLIX PUYO JOSÉ ANTONIO ALZOLA

12.3

DESIGNACION

SANEAMIENTO PERFILES LONGITUDINALES COLECTOR "A"

HA
VIEMBRE 2008
CALA
E.V. 1 / 400
E.U. 1 / 2000