



POZO DE REGISTRO PREFABRICADO
PARA TUBERÍA < Ø 80 cm.

SECCIÓN A-A'
E = 1:100

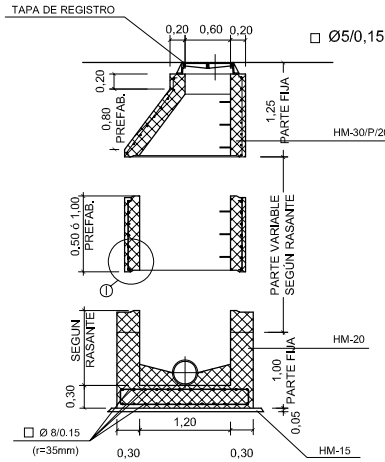


PLANTA
E = 1:100

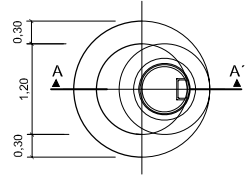


POZO DE REGISTRO "IN SITU"
PARA TUBERÍAS Ø<80 cm.

SECCIÓN
E = 1:100

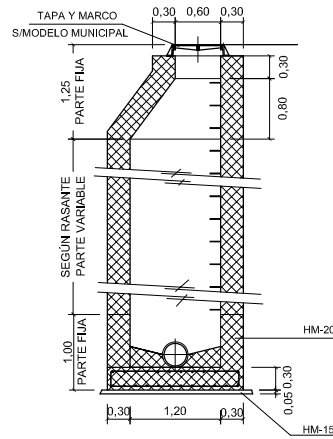


ARMADURA DE LA
BASE DEL POZO
E = 1:30

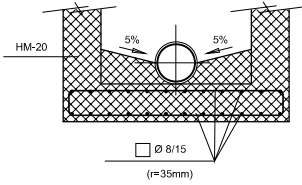


POZO DE REGISTRO PARA
TUBERÍA 80 cm.<Ø<150 cm.

ESCALA 1:100


SECCIÓN A-A'

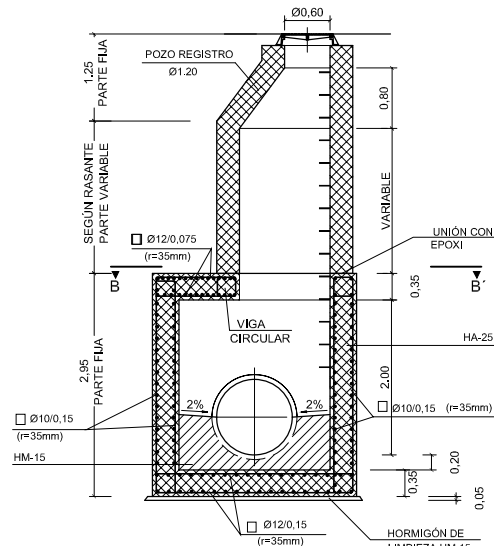

PLANTA

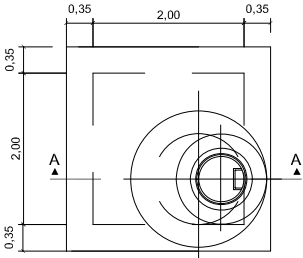

VIGA CIRCULAR
0.30X0.30

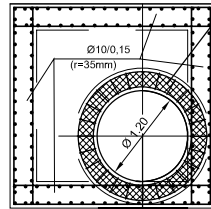


SECCIÓN B-B'


POZO DE REGISTRO PARA
TUBERÍA Ø180 Y 200 cm.

ESCALA 1:100


SECCIÓN A-A'

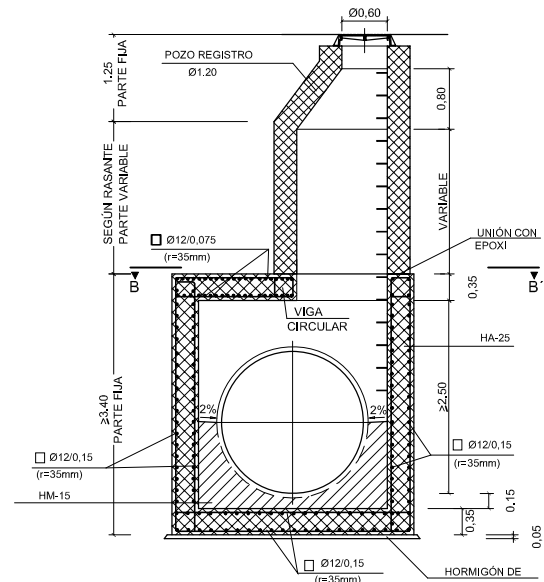

PLANTA

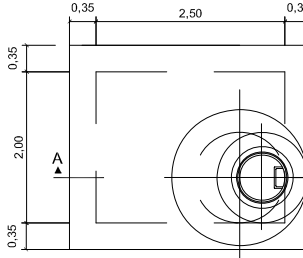


VIGA CIRCULAR
0.30X0.30

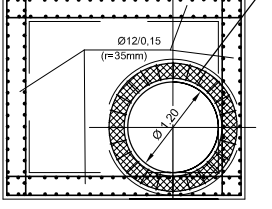

SECCIÓN B-B'


SALTO EN POZO DE REGISTRO CIRCULAR

ESCALA 1:100

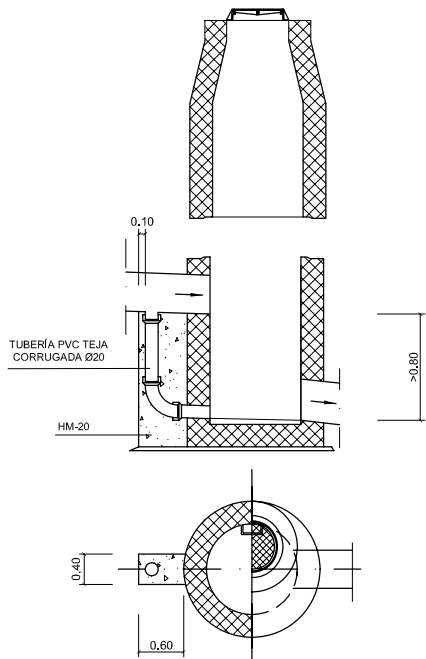


SALTO EN POZO DE REGISTRO RECTANGULAR

ESCALA 1:100

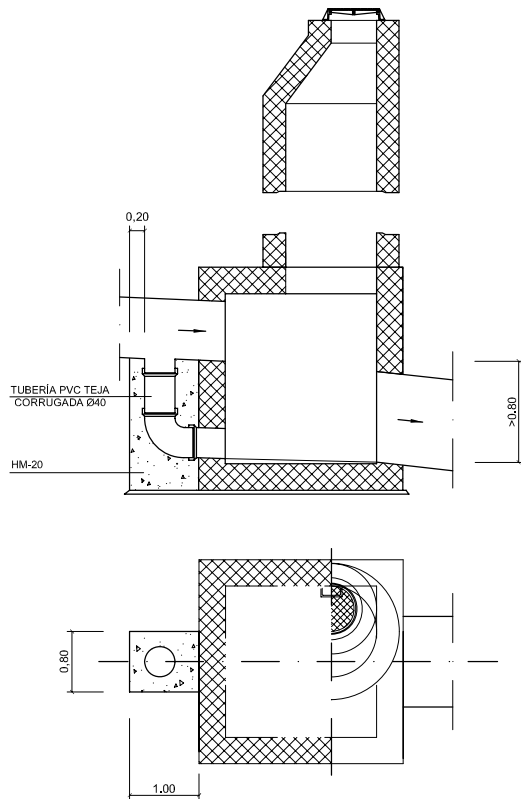

REFUERZO DE SOLERA EN POZOS
CON SALTO > 3m

ESCALA 1:50

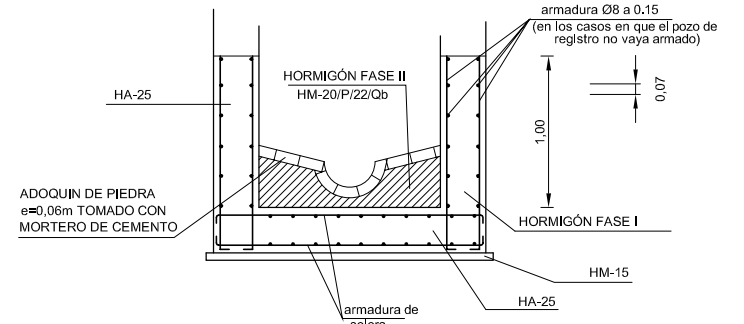

VARIAS