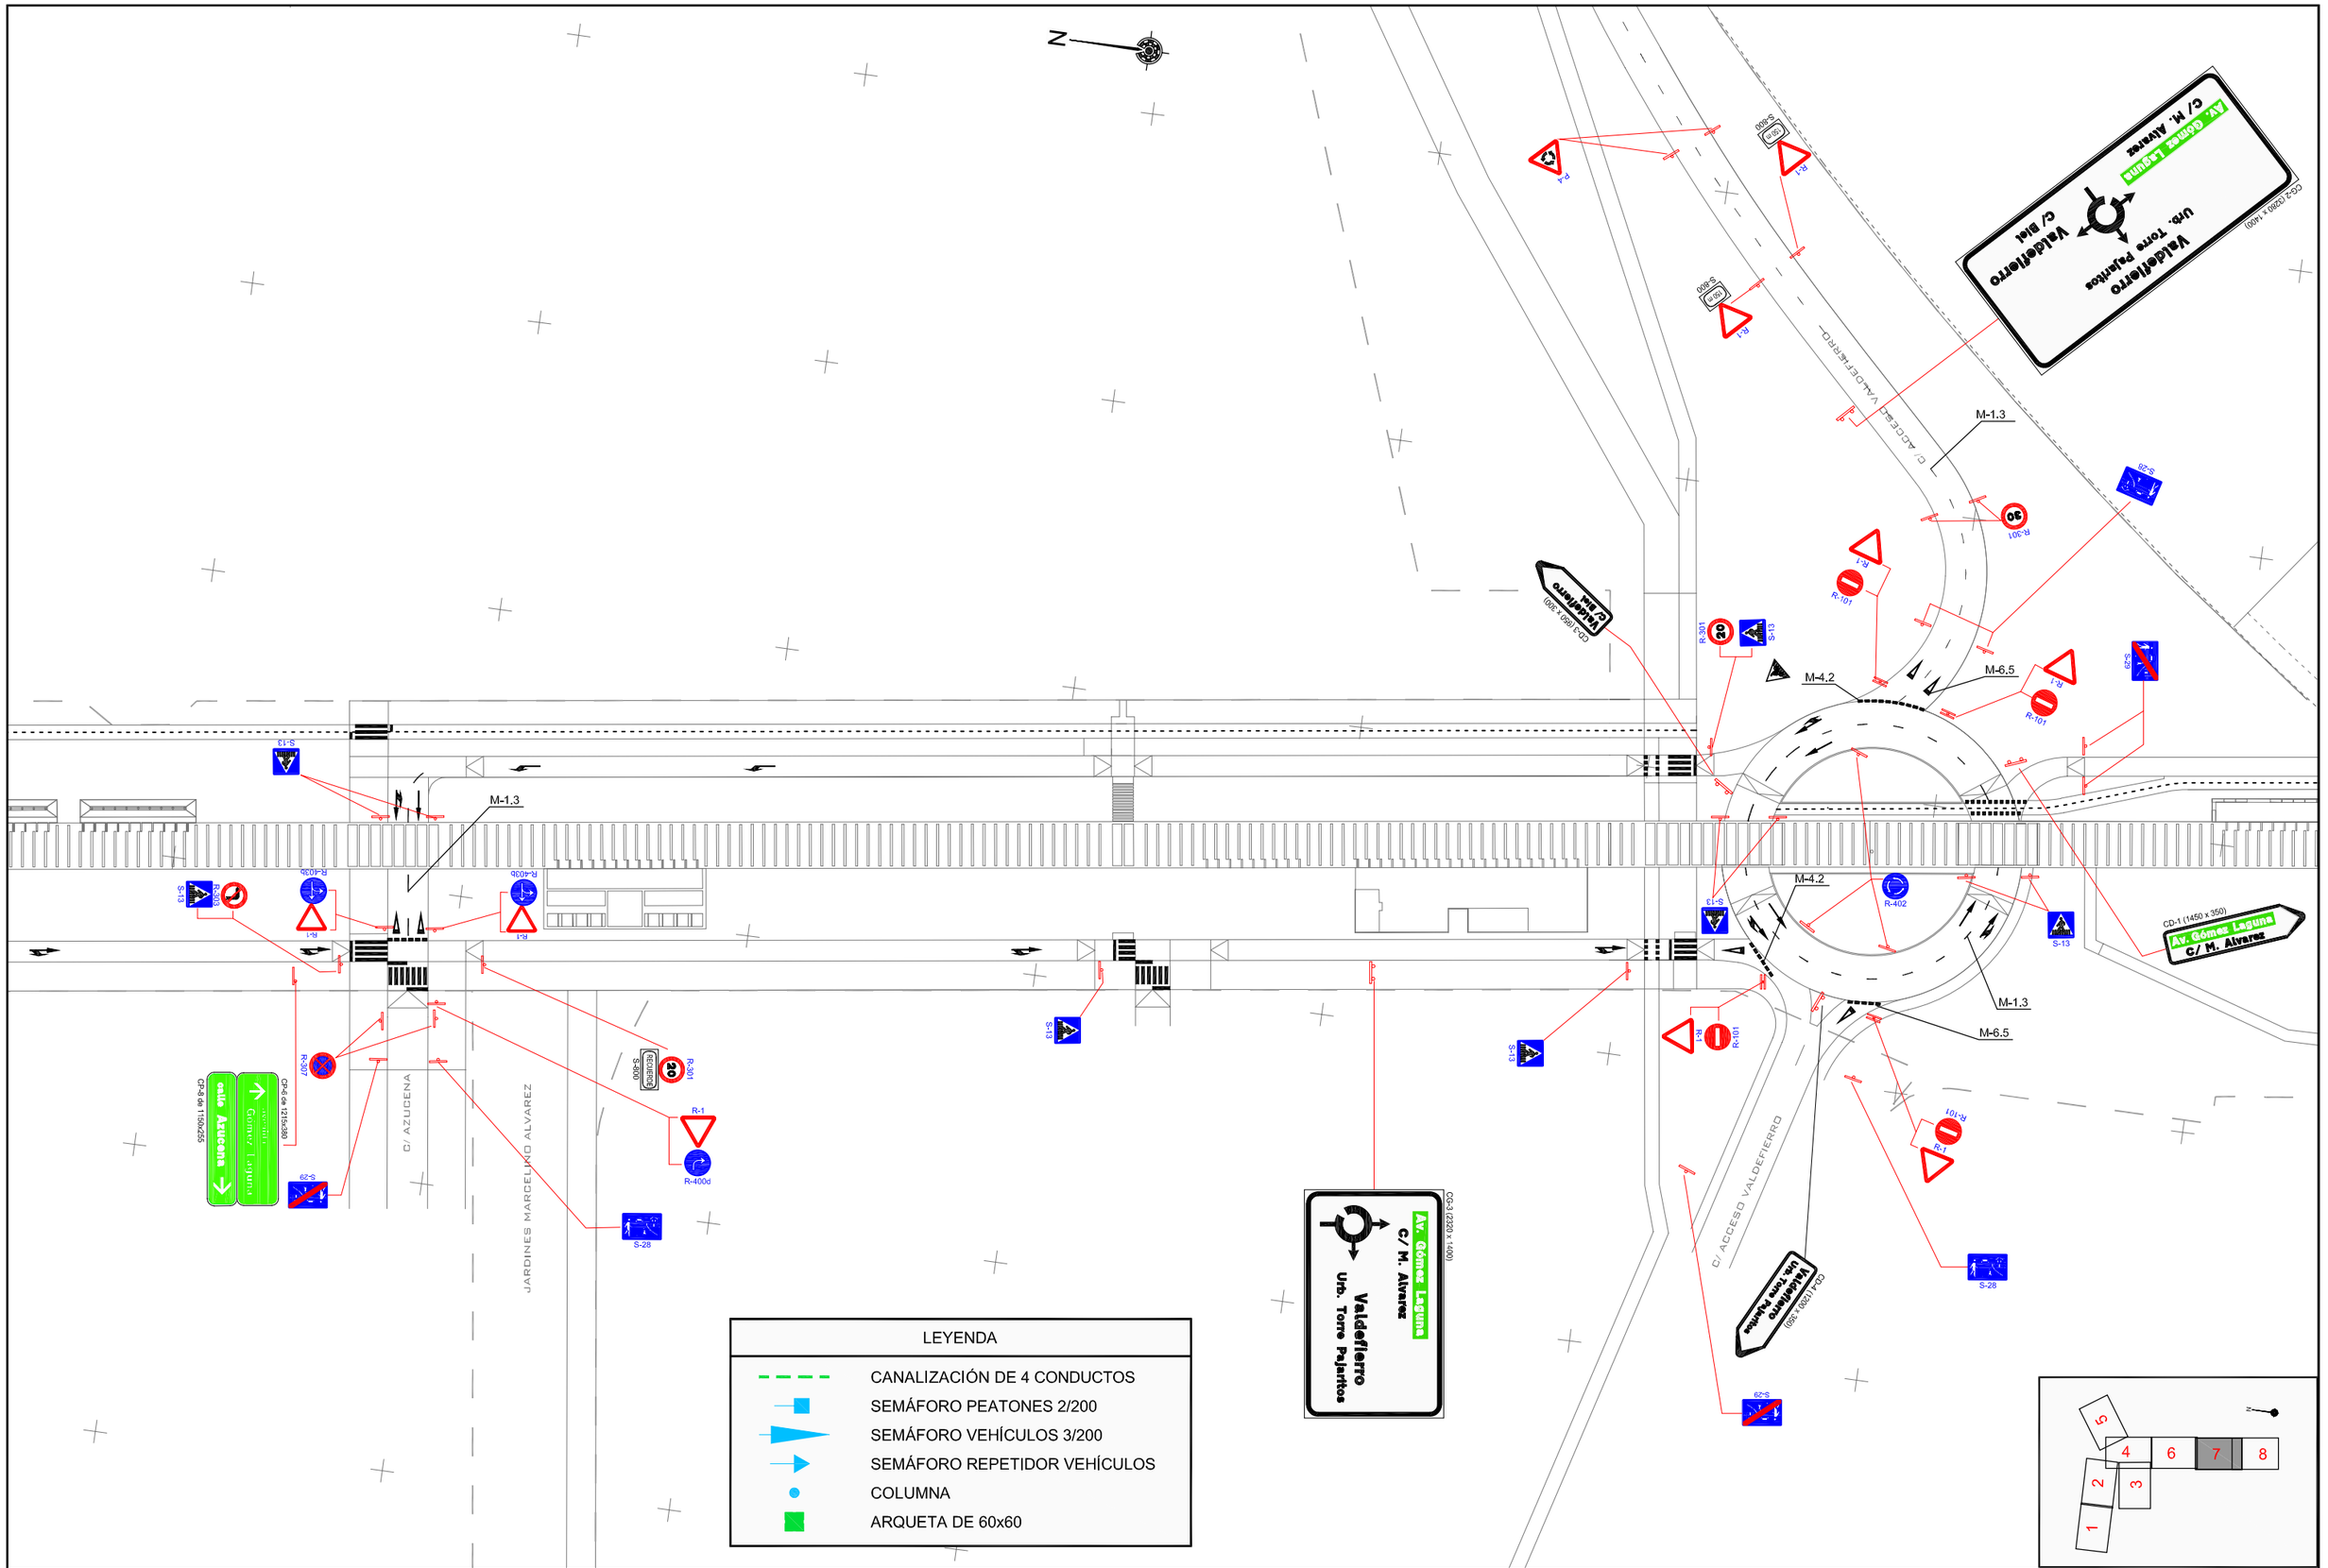

LEYENDA
CANALIZACIÓN DE 4 CONDUCTOS
SEMÁFORO PEATONES 2/200
SEMÁFORO VEHÍCULOS 3/200
SEMÁFORO REPETIDOR VEHÍCULOS
COLUMNA
ARQUETA DE 60x60

TITULO
TEXTO REFUNDIDO
Proyecto de Urbanización — FASE II
CORREDOR VERDE OLIVER- VALDEFIERRO

PROMOTOR
Zaragoza
AYUNTAMIENTO

ARQUITECTOS
TEÓFILO MARTÍN — FRANCISCO BERRUETE — CARLOS LABARTA — GERARDO MOLPECERES

INGENIEROS DE CAMINOS C. Y P.
CARLOS MARTÍN — JOAQUÍN BERNAD — FELIX ROYO — JOSÉ ANTONIO ALONSO

CÓDIGO DE PLANO
14.1
HOJA 7 DE 8

DESIGNACIÓN
SEÑALIZACIÓN
PLANTA

FECHA
NOVIEMBRE 2008

ESCALA 1 / 1.000
0 5 10